



# DETAIL OSAZENÍ PASIVNÍCH MARKERŮ NA PZ

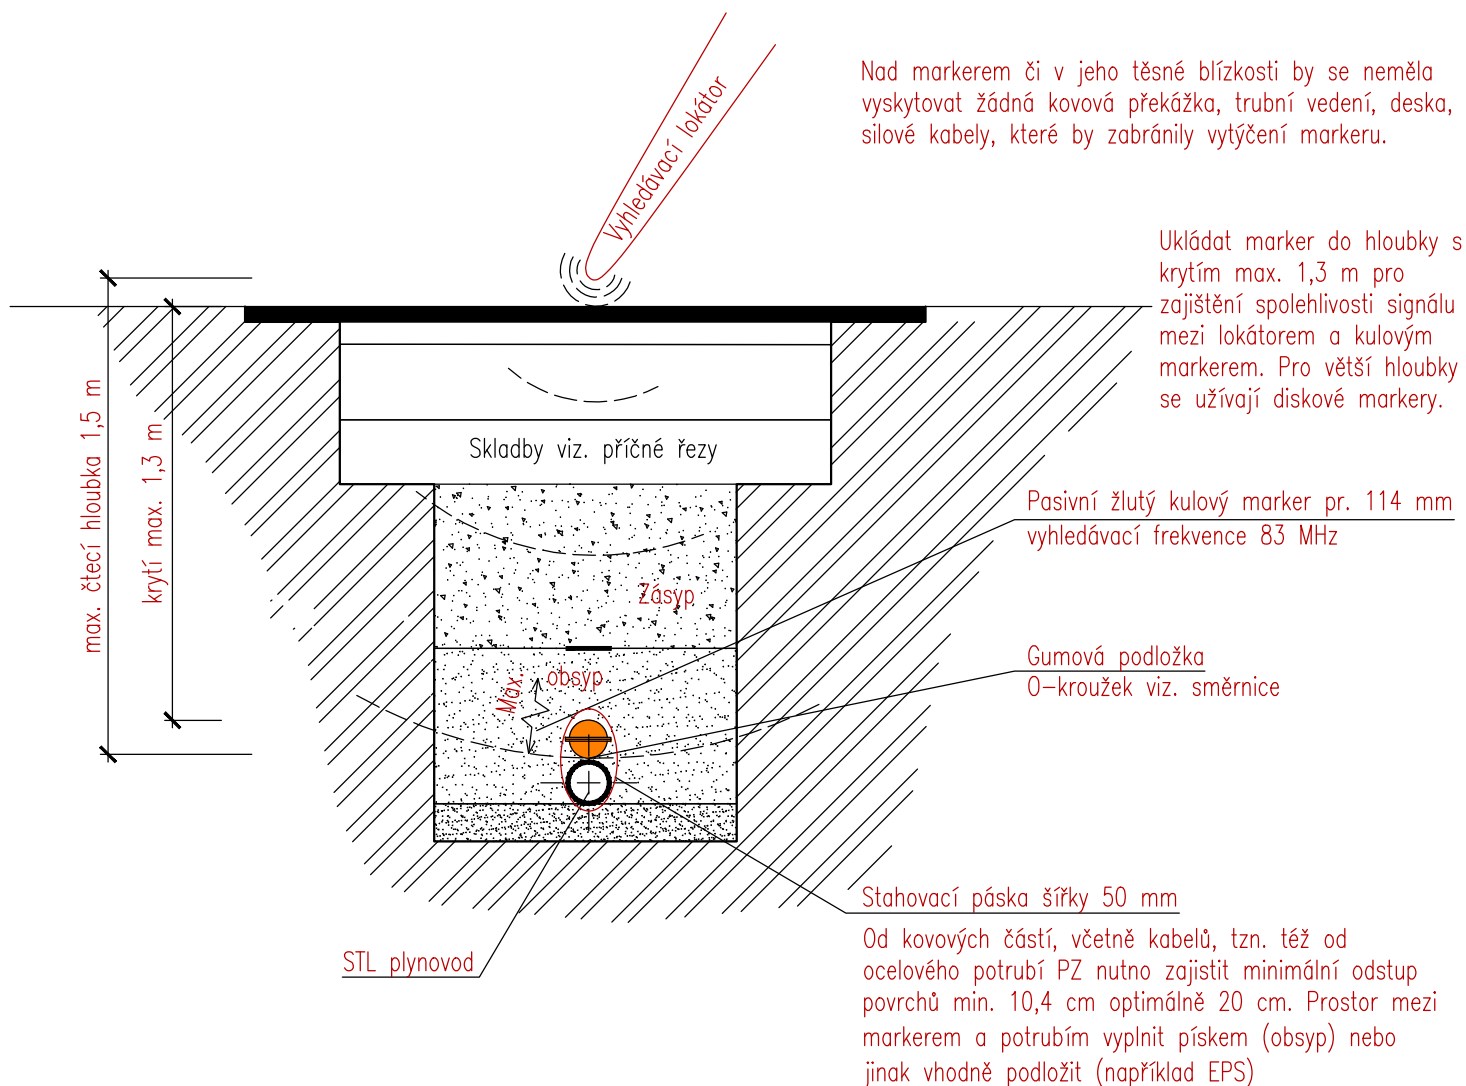

Akce			
<b>NÁJEMNÍ BYTY BERANKA HORNÍ POČERNICE</b>			
Investor	Městská část Praha 20 Jivanská 647, 193 21 Praha 9		
Projektant	B K N , spol. s r. o., Vladislavova 29/I, 566 01 Vysoké Mýto, <a href="http://www.bkn.cz">www.bkn.cz</a>		
Vypracoval	Zodpovědný projektant	Hlavní projektant	
Lukáš Jetmar	Pavel Trkal	Ing. Vladimír Teplý	
		razítko	pare č.
Stupeň	Dokumentace pro provádění stavby		DPS
Objekt	D.1 STAVEBNÍ A INŽENÝRSKÉ OBJEKTY		
Obsah	D.1.8. IO 07 - PLYNOVODNÍ PŘELOŽKA		Měřítko
	<b>DETAIL OSAZENÍ PASIVNÍCH MARKERŮ</b>		1:20
Datum	Zak. číslo	Č. výkresu	
07/2025	5350/17	<b>D.1.8.9</b>	