



PŮDORYS RETENČNÍHO OBJEKTU

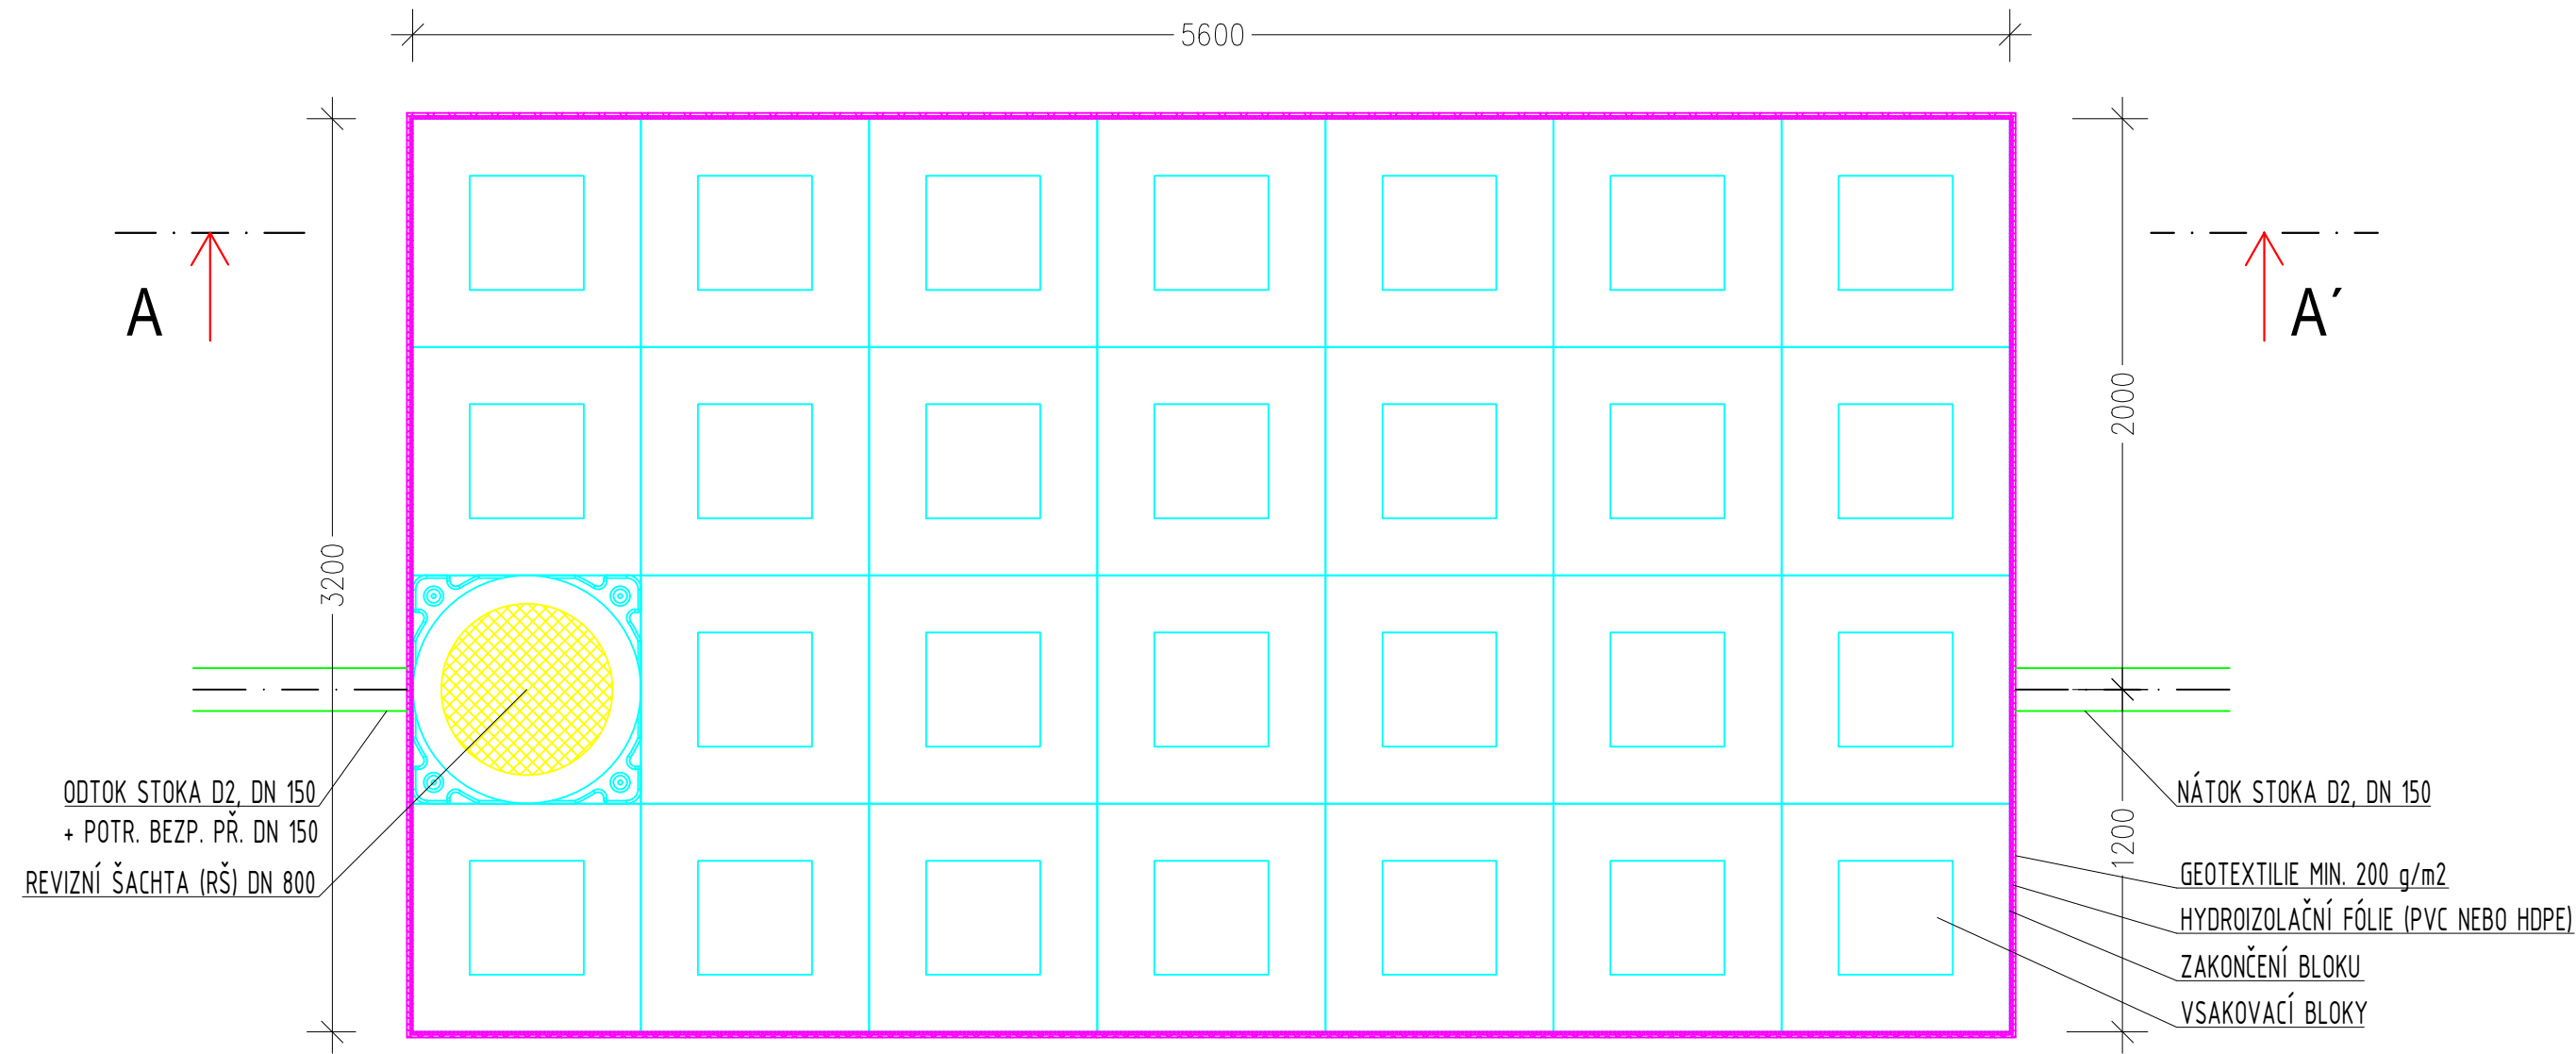

POZN:
VÝŠKOVÉ ŘEŠENÍ VSTUPŮ A VSTUPNÍCH KOMÍNKŮ DLE POKYNŮ VÝROBCE. ŘEŠENÍ RETENČNÍHO OBJEKTU BUDE UPŘESNĚNO DLE KONKRÉTNÍHO TYPU BLOKŮ A PODLE JEJICH VÝROBCE.
TATO DOKUMENTACE JE PLATNÁ POUZE PO ODSOUHLASENÍ VŠEMI DODAVATELI STAVBY, KTERÍ JI PROVĚŘÍ Z HLEDISKA TECHNOLOGIE PROVÁDĚNÍ A SOULADU S TECHNOLOGICKÝMI PŘEDPISY VÝROBCŮ STAVEBNÍCH MATERIÁLŮ.

ŘEZ A-A'

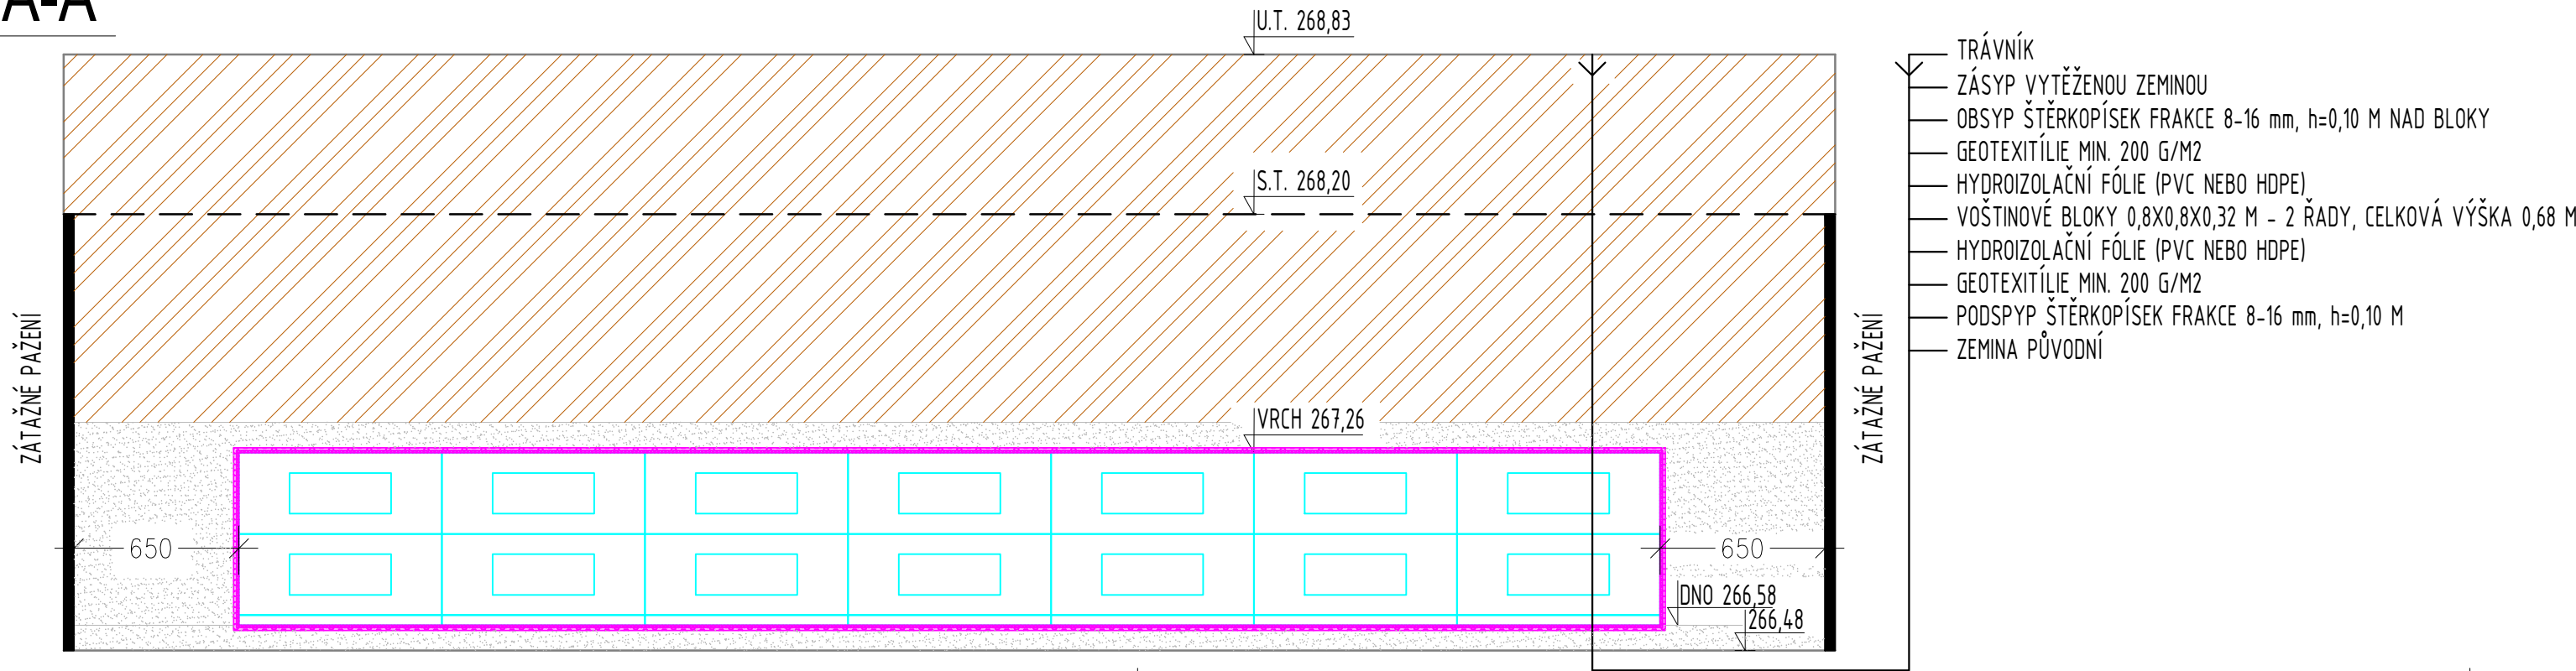

Vypracoval :	Zodp.projektant :	Hlavní projektant :	<div><div><div>BKN</div><div>spol. s r.o.</div></div><div>Vladislavova 29/1 566 01 Vysoké Mýto Tel: 465424472, 465424170 Fax: 465424171 bkn@bkn.czwww.bkn.cz</div></div>
M. VAŠEK	T. KŘEPELKA	Ing. TEPLÝ	
Země : ČR	Obec : PRAHA - HORNÍ POČERNICE		
Investor : MĚSTSKÁ ČÁST PRAHA 20			
Akce : NÁJEMNÍ BYTY BERANKA HORNÍ POČERNICE			Stupeň : DPS
			Datum : 07/2025
Objekt : IO 02 VENKOVNÍ KANALIZACE			Zak.číslo : 5350/17
Obsah : RETENČNÍ OBJEKT			Měřítko : Příloha : 1:25 D.1.3.7