



PODÉLNÝ PROFIL - TRASA A - PŘIPOJOVACÍ CHODNÍK
ROZSAH: KM 0,000 000 - KM 0,039 780

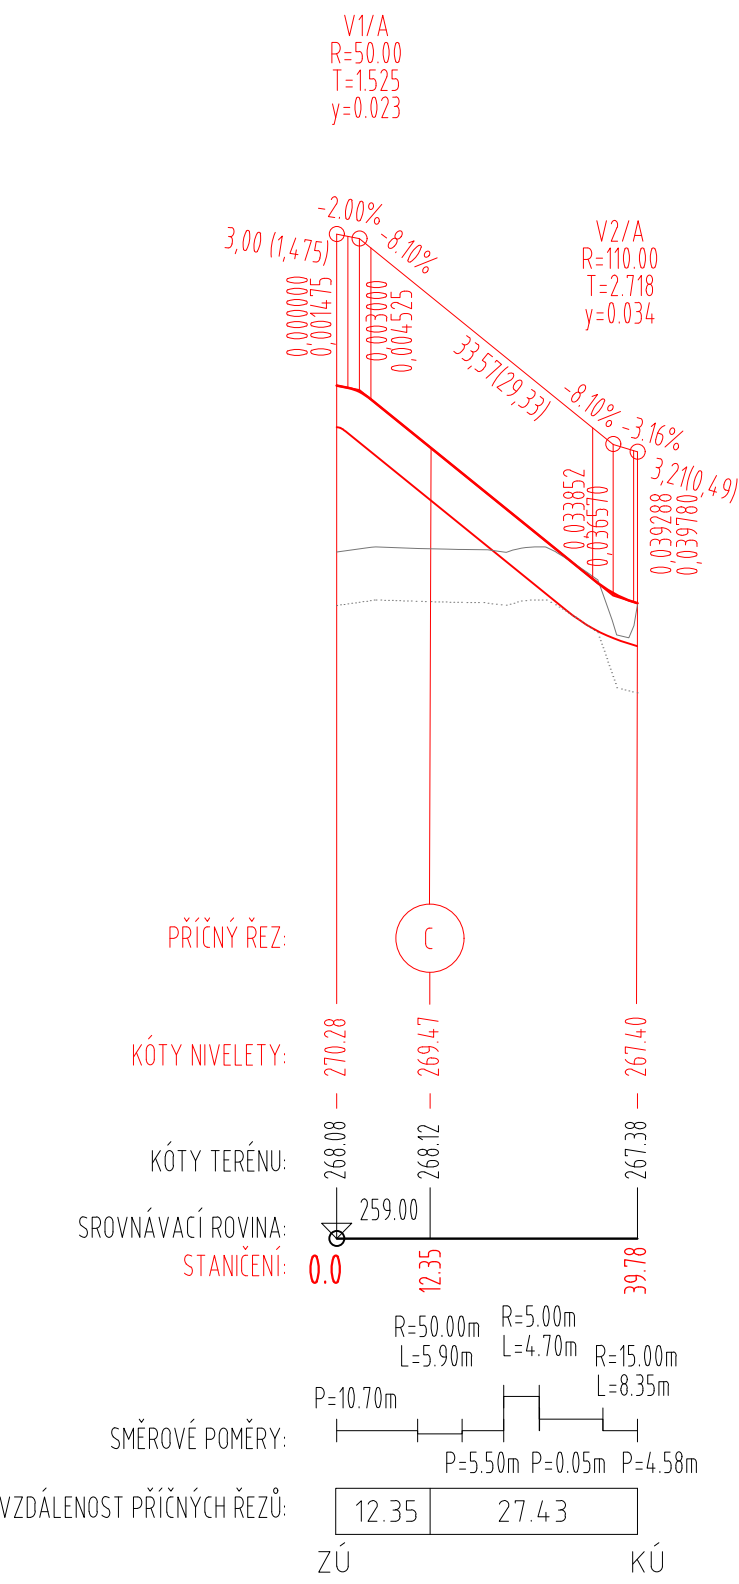

±0,000=270,300

Akce		NÁJEMNÍ BYTY BERANKA HORNÍ POČERNICE	
Investor		Městská část Praha 20 Jivanská 647, 193 21 Praha 9	
Projektant		B K N , spol. s r. o., Vladislavova 29/I, 566 01 Vysoké Mýto, www.bkn.cz	
Vypracoval		Zodpovědný projektant	Hlavní projektant
Ing. Veronika Lenochová		Ing. Jiří Fišer	Ing. Vladimír Teplý
		razítko	pare č.
Stupeň		Dokumentace pro provádění stavby	
Objekt		D.1.2 IO01 KOMUNIKACE, ZPEVNĚNÉ PLOCHY, TERÉNNÍ ÚPRAVY A OPLOCENÍ	
Obsah		Měřítko	
		1 : 1000/100	
Datum		Zak. číslo	Č. výkresu
07/2025		5350/17	D.1.2.3