

PŮDORYS

ODVODŇOVACÍ ŽLAB
PODÉL GABIONOVÉ ZDI

1,0%

270,26

270,28

0,35

2,17

1,50

7x310

1,15

0,35

1,50

2,79

9x310


0,26

267,48

269,00

267,48


KONSTRUKCE VOZOVKY DLE TP170 (D2-D-1) TDZ CH, PII			
— BETONOVÁ DLAŽBA	DL	60 MM	ČSN 73 6131-1
— LOŽE Z KAMENIVA 0/4	L	30 MM	ČSN 73 6131-1
— ZHUTNIT NA Edef2= 70 MPa			
— ŠTERKODRŤ 0/63	ŠDa	150 MM	ČSN 73 6126
— AKTIVNÍ ZÓNA - DRČENÉ KAMENIVO 0-63MM		300 MM	
UPRAVENÁ A ZHUTNĚNÁ ZEMNÍ PLÁŇ, Edef.2.min=45MPa			
KONSTRUKCE CELKEM		min.	540 MM

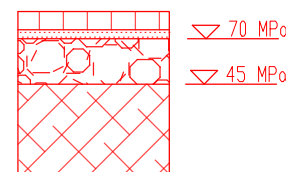

PR: 1

Diagram illustrating the layout of a staircase and its connection to existing infrastructure:

- STÁVAJÍCÍ CHODNÍK** (Existing Walkway)
- DOPLNĚNÍ CHODNÍKU** (Extension of Walkway)
- SCHODIŠTĚ** (Staircase)
- CHODNÍK** (Walkway)
- GABIONOVÁ ŽEĎ** (Gabion Retaining Wall)

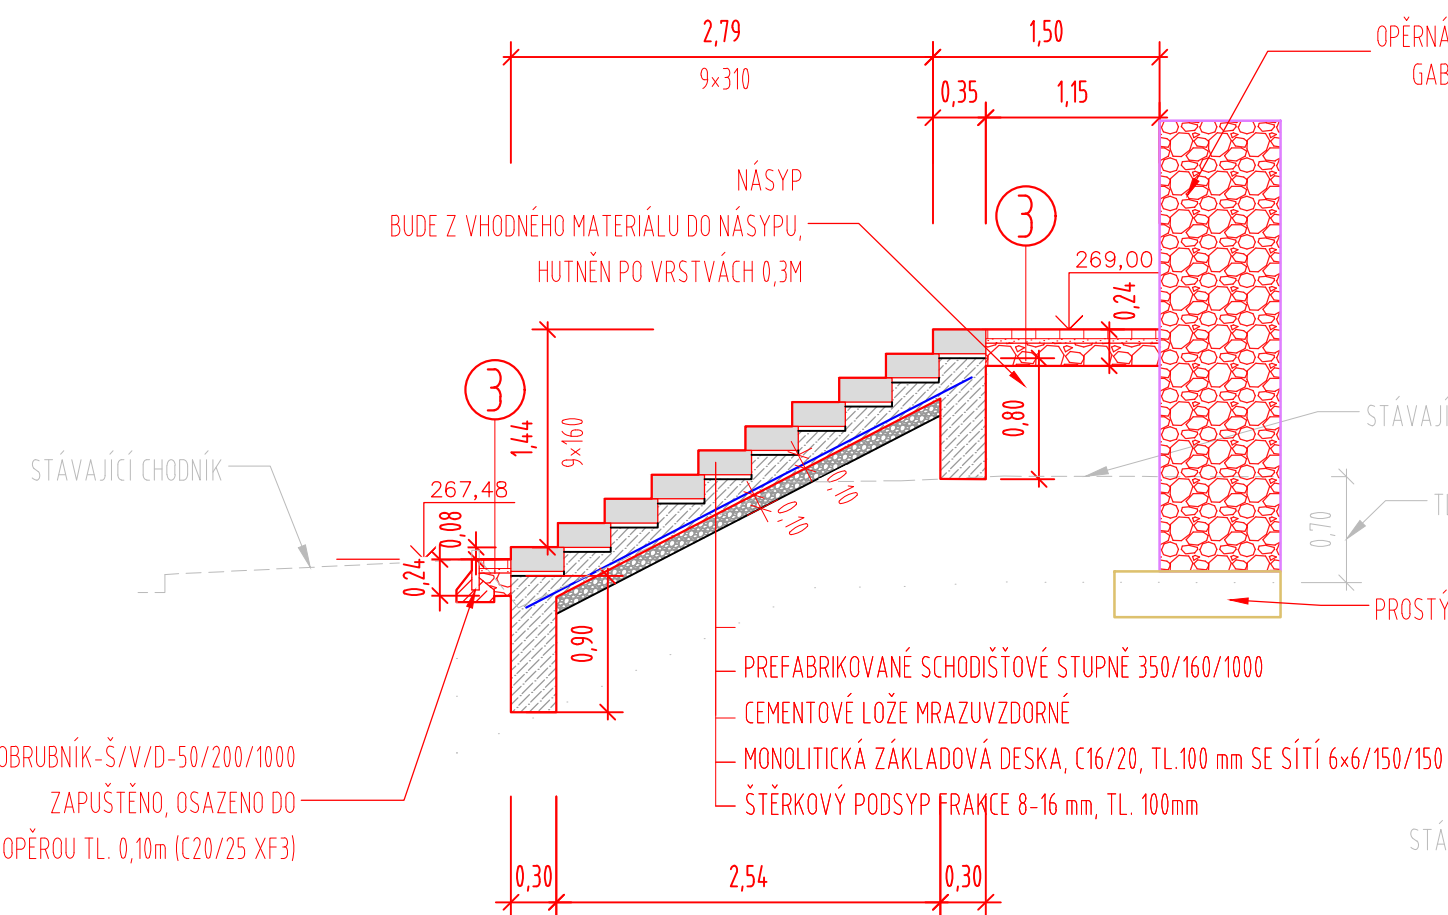

Z DŮVODU VÝSKYTU JÍLOVOPÍŠČITÝCH SEDIMENTŮ CHARAKTERU HLÍNY JÍLOVITÉ S ORGANICKOU PŘÍMĚSÍ (F5 ML 0/CLORSI) JE NUTNO NAHRADIT STÁVÁJÍCÍ PODLOŽÍ V MOCNOSTI 0,30M - 0,40M AKTIVNÍ ZÓNY ZA DRCENÉ KAMENIVO FRAKCE 0-63MM, KTERÉ MUSÍ BÝT DOKONALE ZHUTNĚNO. VÝMĚNA V MOCNOSTI 0,30M SE PROVEDE NA POJÍŽDĚNÝCH SKLADBÁCH KOMUNIKACE (S1 A S2) A VÝMĚNA 0,30M NA POCHOŽÍCH SKLADBÁCH KOMUNIKACE (S3 A S4). JE NUTNOST VYKONÁNÍ STATICKÉ ZATĚŽOVACÍ ZKOUŠKY PRO OVĚŘENÍ Edef2.

CHODNÍK SCHODIŠTĚ CHODNÍK


GABIONOVÁ ZĚD

1,50 2,17 0,35

7:310

4,00

2

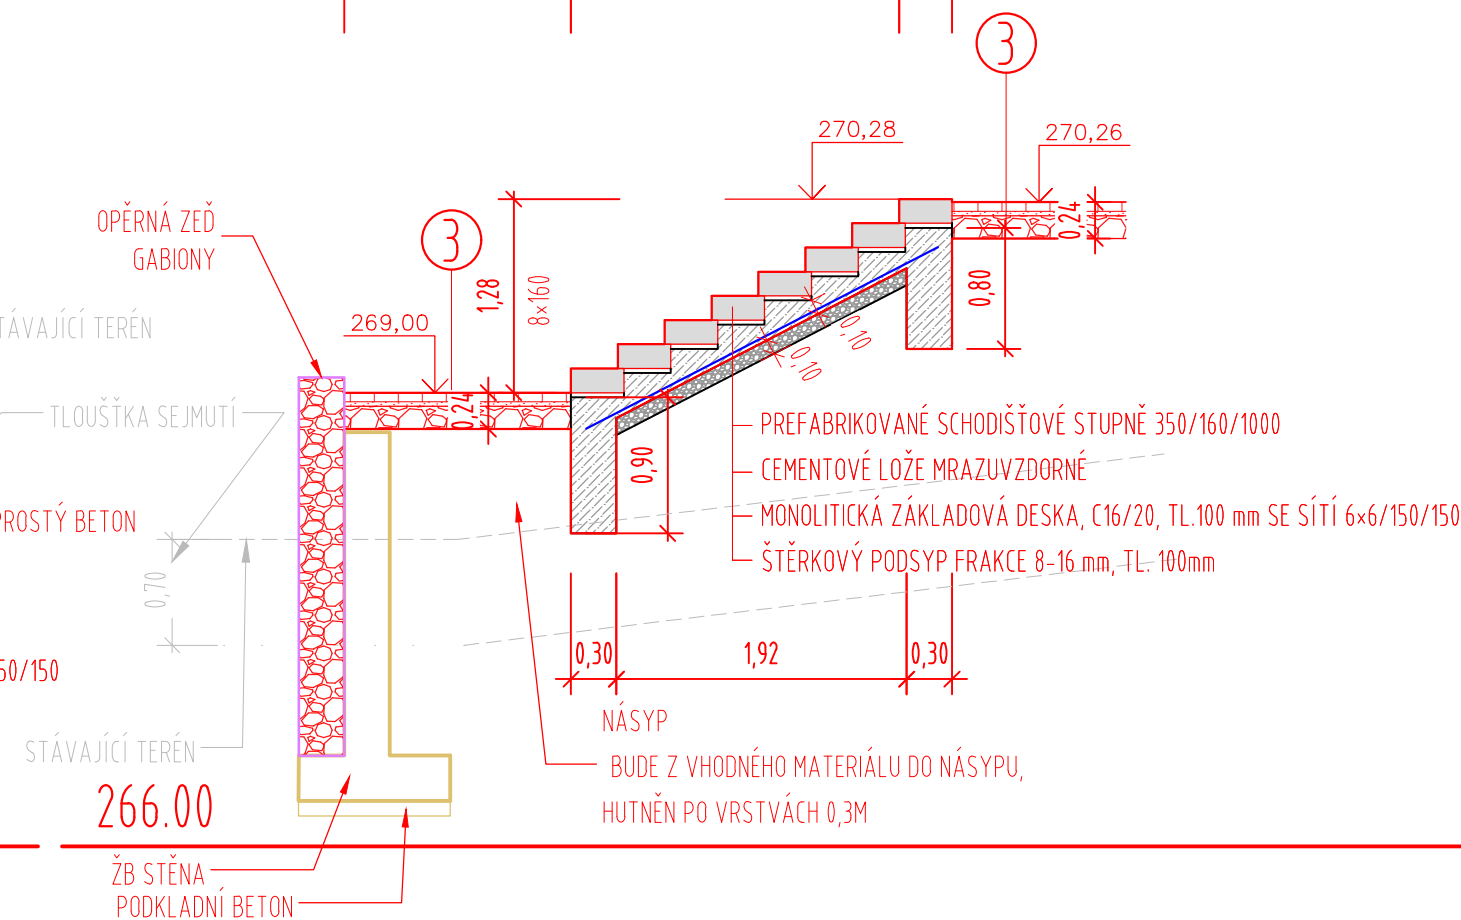

<h1 style="margin: 0;">NÁJEMNÍ BYTY BERANKA HORNÍ POČERNICE</h1>			
Investor	Městská část Praha 20 Jivanská 647, 193 21 Praha 9		
Projektant	B K N , spol. s r. o., Vladislavova 29/I, 566 01 Vysoké Mýto, www.bkn.cz		
	Vypracoval	Zodpovědný projektant	Hlavní projektant
	Ing. Veronika Lenochová	Ing. Jiří Fišer	Ing. Vladimír Teplý
			<div style="border: 1px solid black; height: 150px; margin-bottom: 5px;"></div> <div style="border: 1px solid black; height: 150px;"></div>
Stupeň	Dokumentace pro provádění stavby		
Objekt	D.1.2 IO01 KOMUNIKACE, ZPEVNĚNÉ PLOCHY, TERÉNNÍ ÚPRAVY A OPLOČENÍ		
Obsah	<div style="display: flex; justify-content: space-between;"> VENKOVNÍ SCHODIŠTĚ Měřítko </div> <div style="display: flex; justify-content: space-between; margin-top: 10px;"> Datum Zak. číslo Č. výkresu </div> <div style="display: flex; justify-content: space-between; margin-top: 10px;"> 07/2025 5350/17 D.1.2.11 </div>		