


ÚZEMÍ
POVRCH ÚZEMÍ
PARCELY
VZDÁLENOST ŠACHET
NÁZVY ŠACHET

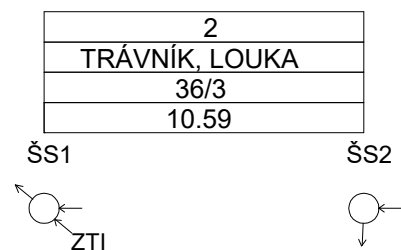


LEGENDA:

- 1) 150 - PVC-U, SN 12 - 10.59
- 2) HORNÍ POČERNICE [643777]

PODÉLNÝ PROFIL STOKY S2

MĚŘÍTKO 1:250 / 1:100

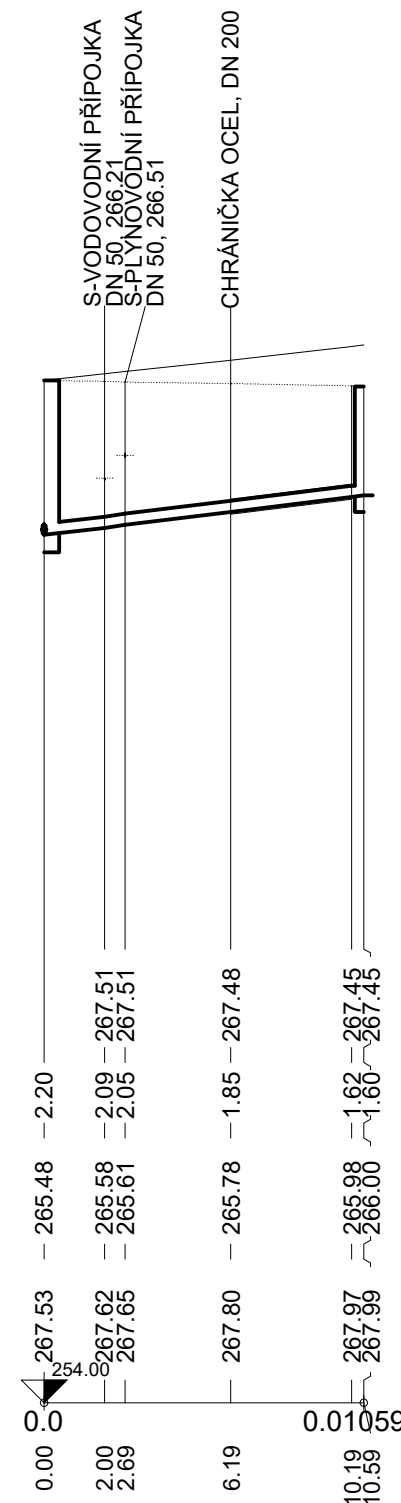

KÓTA UPRAVENÉHO TERÉNU

HLOUBKA VÝKOPU

KÓTA DNA POTRUBÍ

KÓTA TERÉNU

STANIČENÍ [Km],[m]

SKLON [promile] - DÉLKA [m]
DN [mm] - MATERIÁL - DÉLKA [m]
KAPACITA [l/s] - RYCHLOST [m/s] (dle: Colebrook)
NAVR.PRŮTOK [l/s] - RYCHLOST [m/s]

| |
|---------------|
| 49.10 - 10.59 |
| 1 |
| 57.20 - 3.24 |
| 0.00 - 0.00 |

| | | |
|--|--------------------------------|---------------------|
| Vypracoval : | Zodp.projektant : | Hlavní projektant : |
| M. VAŠEK | T. KŘEPELKA | Ing. TEPLÝ |
| | | |
| Země : ČR | Obec : PRAHA - HORNÍ POČERNICE | |
| Investor : MĚSTSKÁ ČÁST PRAHA 20 | | |
| <p>Akce :</p> <p>NÁJEMNÍ BYTY BERANKA HORNÍ POČERNICE</p> | | |
| Objekt : IO 02 VENKOVNÍ KANALIZACE | | |
| <p>Obsah :</p> <p>PODÉLNÝ PROFIL STOKY S2</p> | | |

BKN spol. s r.o.
Vladislavova 29/I
566 01 Vysoké Mýto
Tel: 465424472, 465424170
Fax: 465424171
bkn@bkn.cz www.bkn.cz

| | |
|------------------------|-----------------------------|
| Stupeň : | DPS |
| Datum : | 07/2025 |
| Zak.číslo : | 5350/17 |
| Měřítko : 1:250/100 | Příloha : D.1.3.5 |