


VZOROVÝ ŘEZ ULOŽENÍ KANALIZAČNÍHO POTRUBÍ PVC-U, SN 12

a) V KOMUNIKACI

b) VE VOLNÉM TERÉNU

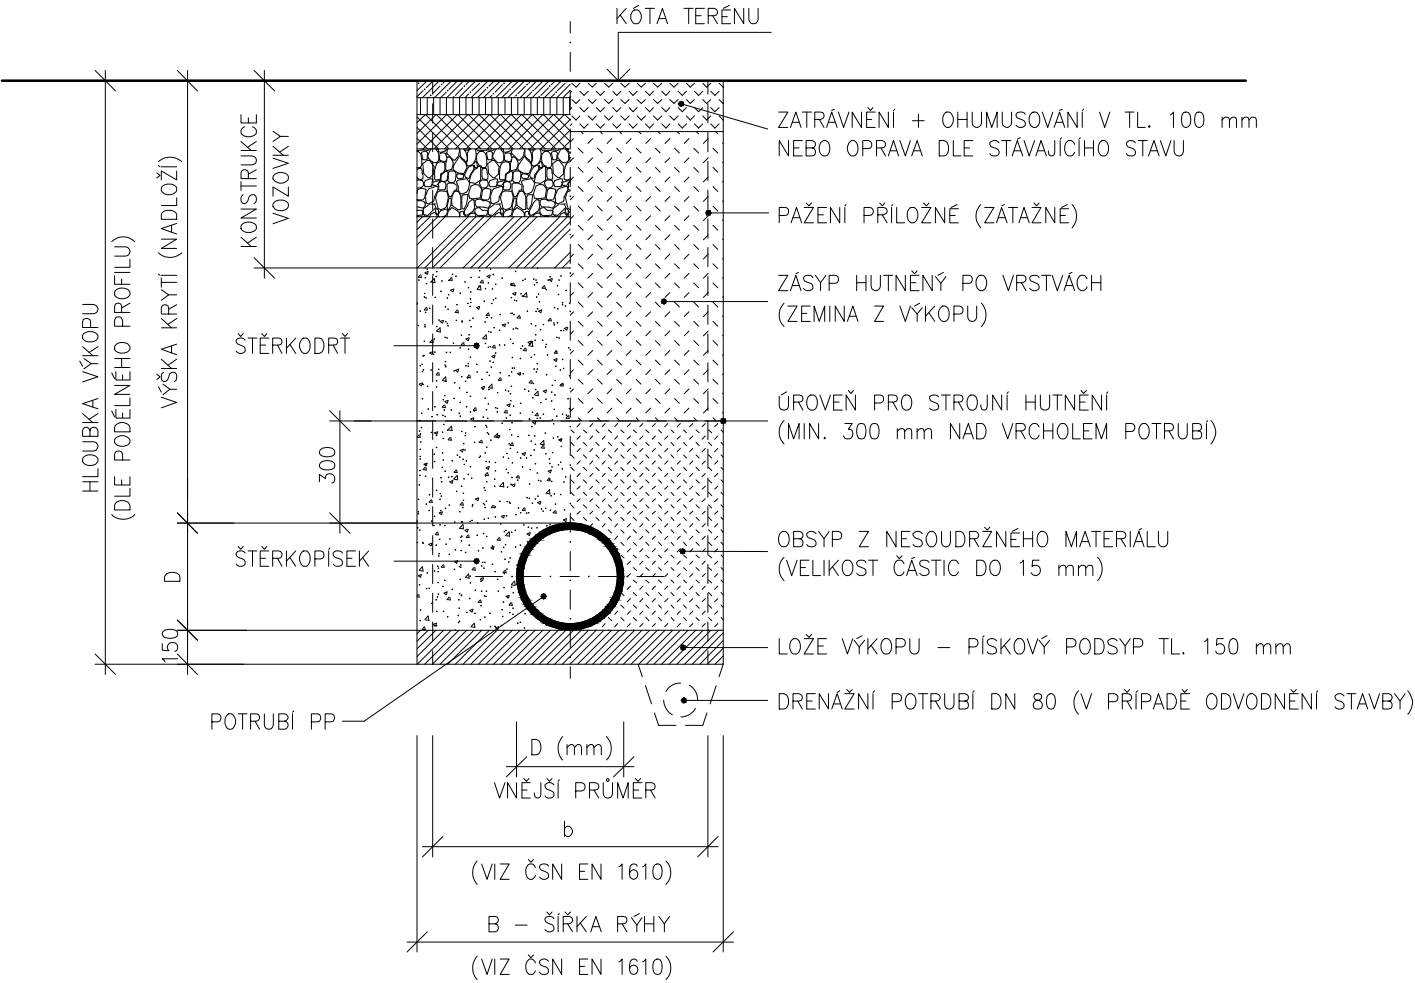

DN (mm)	hloubka m	b mm	B mm
150	do 2 m	800	900
150	do 4,5 m	1000	1200
200	do 2 m	800	900
200	do 4,5 m	1000	1200
250	do 2 m	900	1000
250	do 4,5 m	1100	1300
300	do 2 m	900	1000
300	do 4,5 m	1100	1300
400	do 2 m	1000	1100
400	do 4,5 m	1200	1400
500	do 2 m	1100	1200
500	do 4,5 m	1300	1500
600	do 2 m	1300	1400
600	do 4,5 m	1500	1700

POZNÁMKY:

- PRACOVNÍ DRENÁŽ POUZE V PŘÍPADĚ VYSOKÉ HLADINY PODZEMNÍ VODY.
- POKLÁDKU POTRUBÍ (VÝKOP, DNO VÝKOPU, PÍSKOVÉ LOŽE, OBSYP, ZÁSYP, HUTNĚNÍ, ...) PROVÁDĚT DLE PODKLADŮ KONKRÉTNÍHO DODAVATELE POTRUBÍ.
- ÚPRAVA POVRCHŮ V PROSTORU (ZPEVNĚNÉ PLOCHY) JE ŘEŠENA V RÁMCI KOMUNIKACÍ. V RÁMCI KANALIZACE BUDE PROVEDEN ZÁSYP RÝHY ŠTĚRKODRTÍ DO ÚROVNĚ TERÉNU.
- MIMO ZPEVNĚNÉ PLOCHY BUDE POVRCH TERÉNU UVEDEN DO PŮVODNÍHO STAVU – ROZPROSTŘENÍ ORNICE, V ZATRAVNĚNÝCH PLOCHÁCH OSETÍ.
- OD HLOUBKY VÝKOPU 1,2 m BUDE RÝHA PAŽENA.

Vypracoval :	Zodp.projektant :	Hlavní projektant :
M. VAŠEK	T. KŘEPELKA	Ing. TEPLÝ
Země : ČR		
Obec : PRAHA - HORNÍ POČERNICE		
Investor : MĚSTSKÁ ČÁST PRAHA 20		
Akce :		
NÁJEMNÍ BYTY BERANKA HORNÍ POČERNICE		
Objekt : IO 02 VENKOVNÍ KANALIZACE		
Obsah :		
VZOROVÉ ULOŽENÍ KANALIZAČNÍHO POTRUBÍ		



spol. s r.o.
Vladislavova 29/I
566 01 Vysoké Mýto
Tel: 465424472, 465424170
Fax: 465424171
bkn@bkn.cz www.bkn.cz

Stupeň :	DPS
Datum :	07/2025
Zak.číslo :	5350/17
Měřítko :	Příloha :
D.1.3.6	