
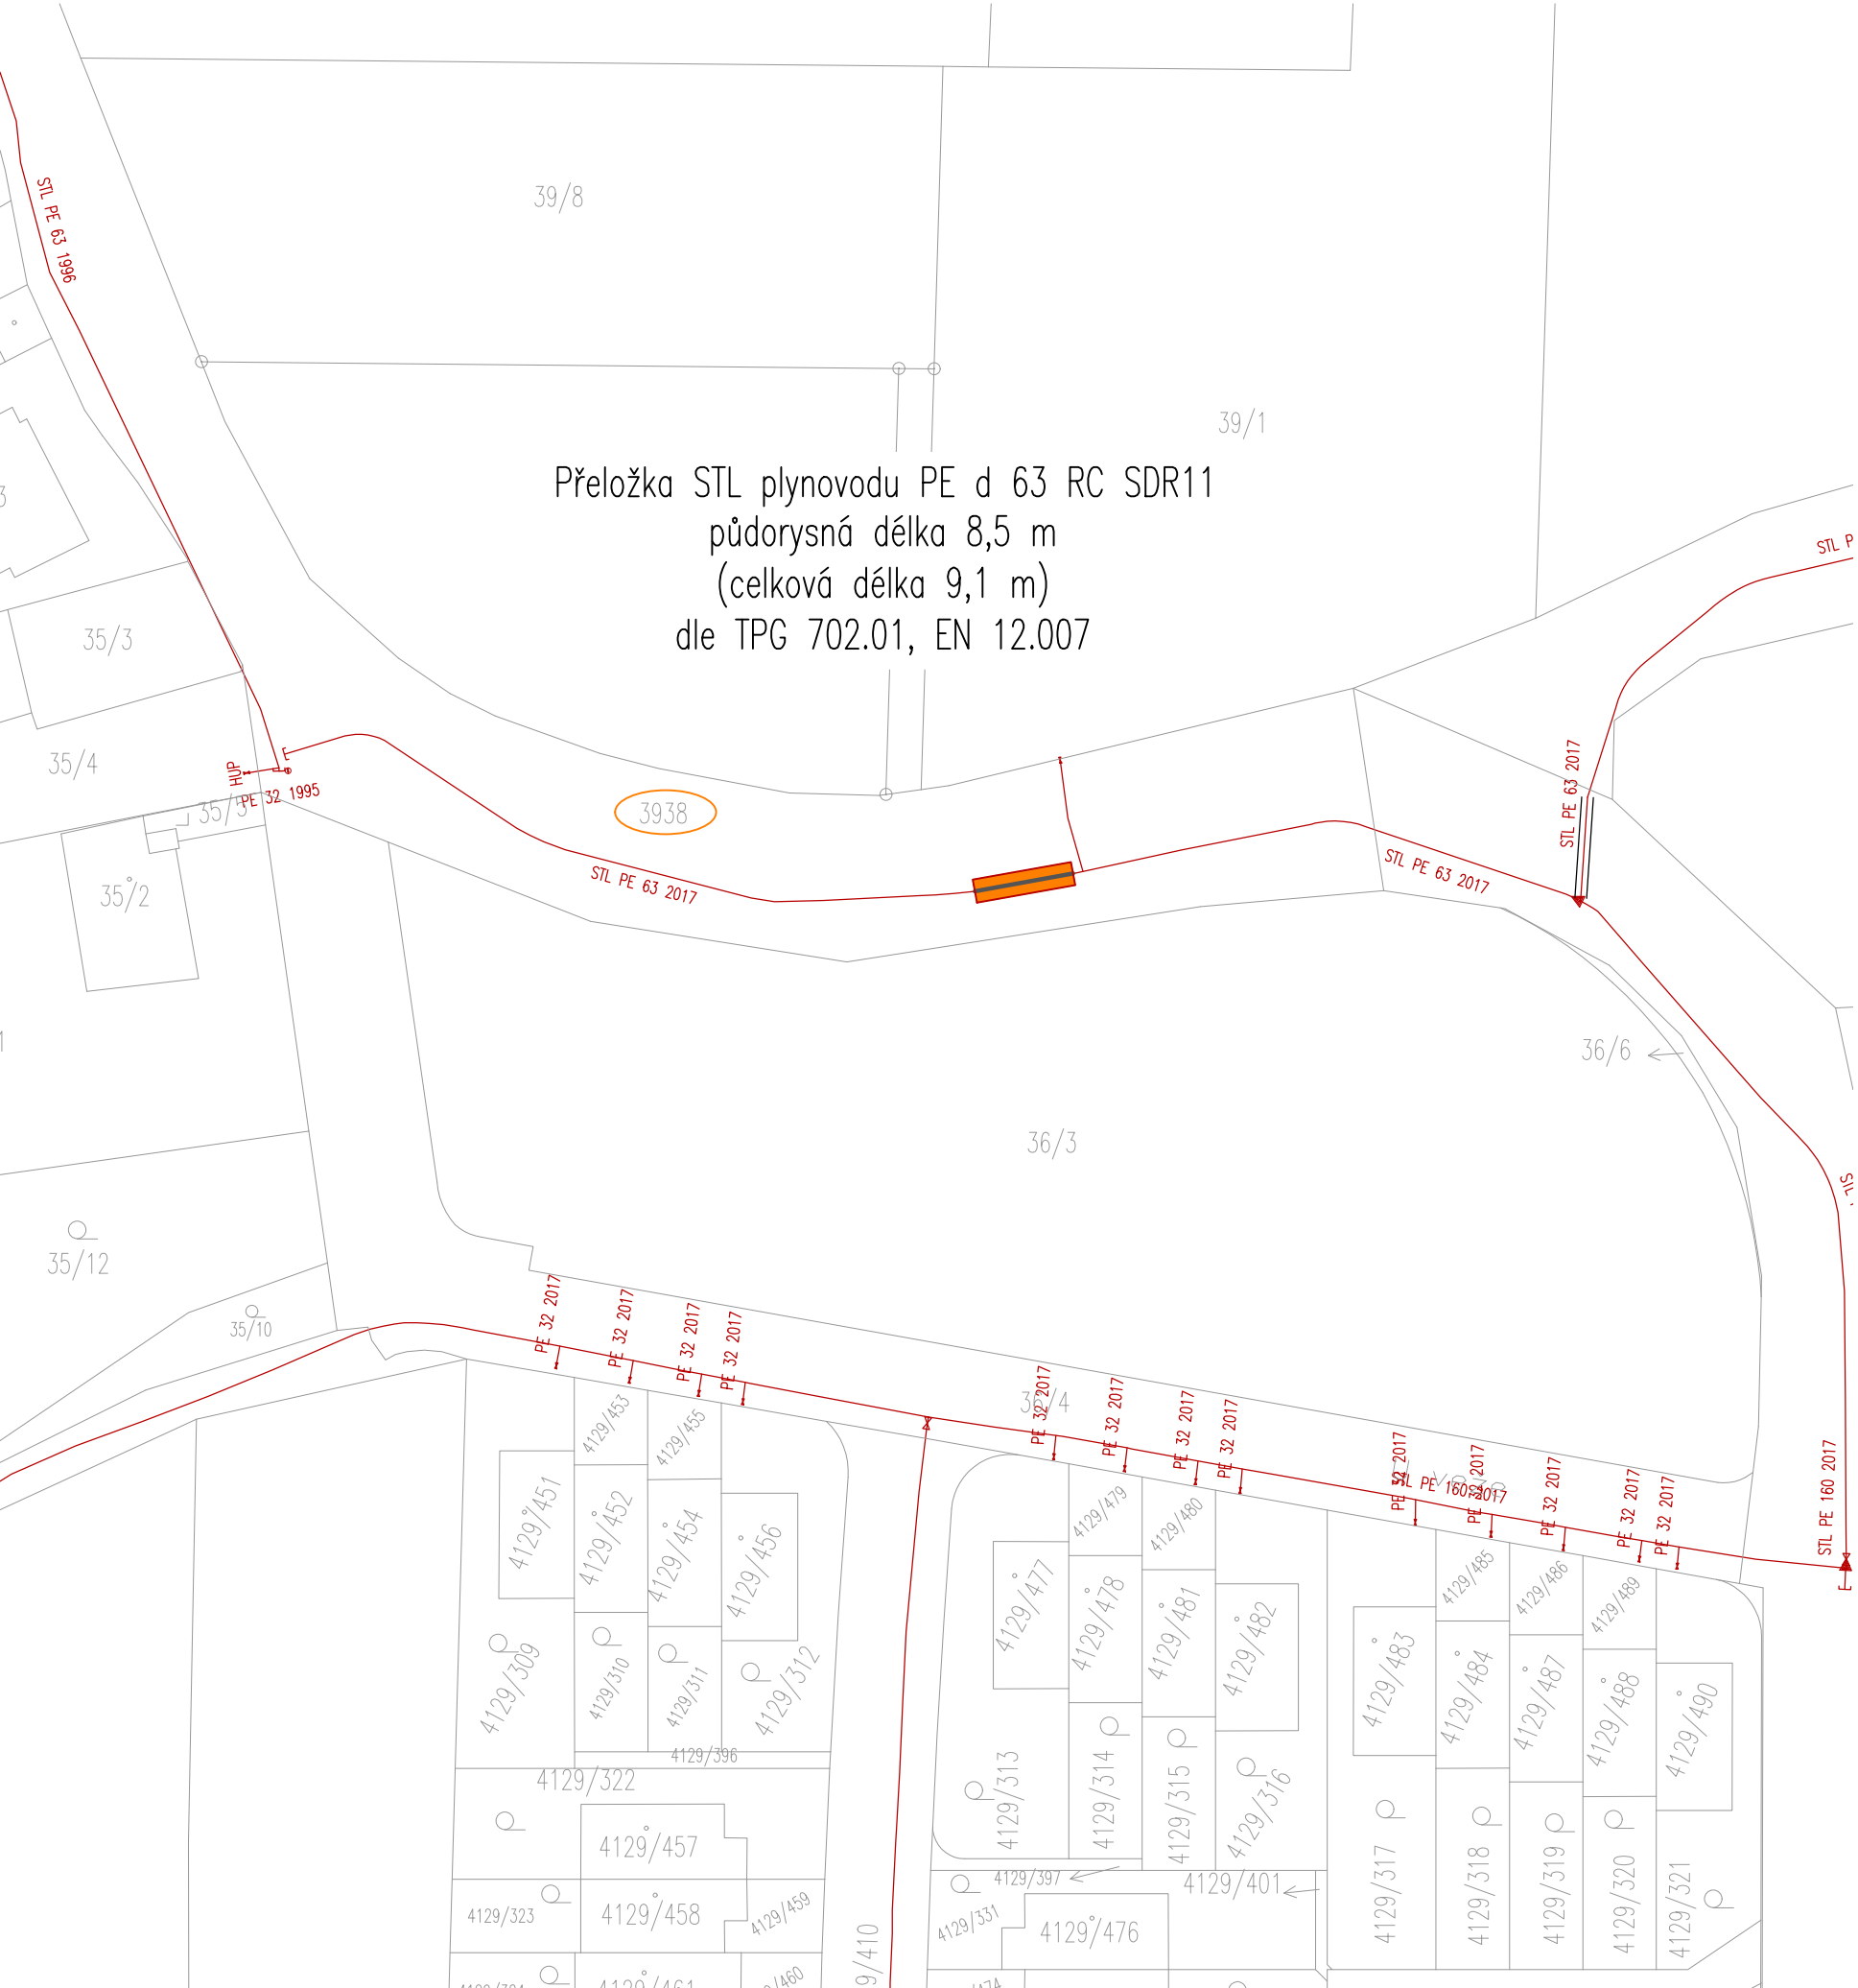


SITUACE VĚCNÝCH BŘEMEN LV 2757 M 1:500

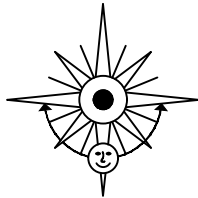

Příloha do SoBSoZVB
Legenda:

- Uložení distribuční části na pozemek – plynovodu
- STL plynovod PE d 63 RC SDR11 – přeložka
- Stávající STL plynovod a STL plynovodní přípojky
- Rozsah věcného břemene a OP PZ ve smyslu zák. č. 458/2000 Sb. (šíře 1,0 m na každou stranu)

Měřítko: 25 m

Akce			NÁJEMNÍ BYTY BERANKA HORNÍ POČERNICE	
Investor Městská část Praha 20 Jívanská 647, 193 21 Praha 9				
Projektant B K N , spol. s r. o., Vladislavova 29/I, 566 01 Vysoké Mýto, www.bkn.cz				
Vypracoval Lukáš Jetmar		Zodpovědný projektant Pavel Trkal		Hlavní projektant Ing. Vladimír Teplý
		roziřtko		pare č.
Stupeň Dokumentace pro provádění stavby DPS				
Objekt D.1 STAVEBNÍ A INŽENÝRSKÉ OBJEKTY				
Obsah D.1.8. IO 07 - PLYNOVODNÍ PŘELOŽKA Měřítko				
SITUACE VĚCNÝCH BŘEMEN LV 2757 1:500				
Datum 07/2025		Zak. číslo 5350/17		Č. výkresu D.1.8.4