




ŘEZ

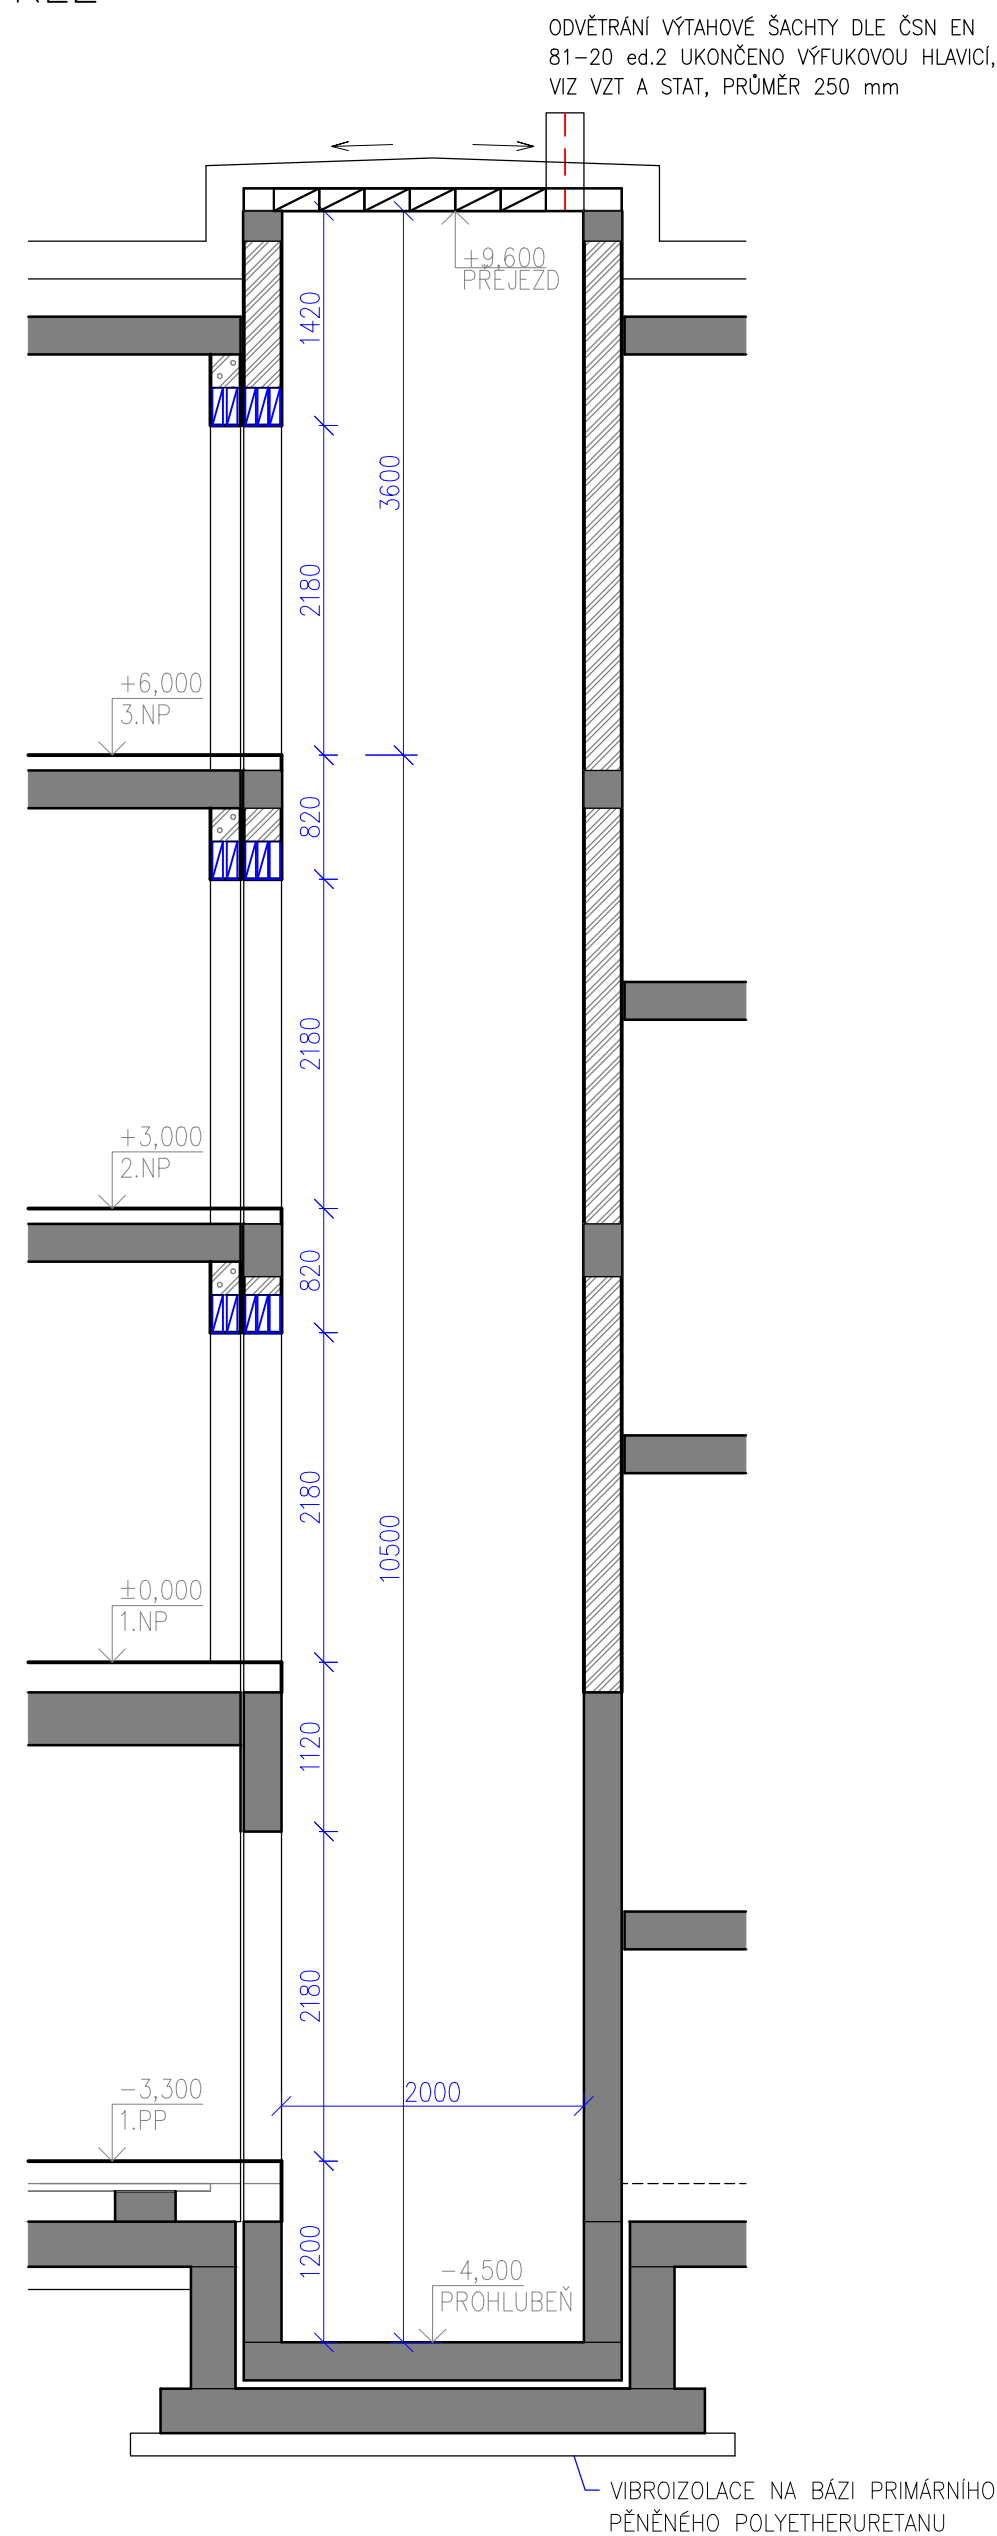

PŮDORYS BĚŽNÉHO PODLAŽÍ

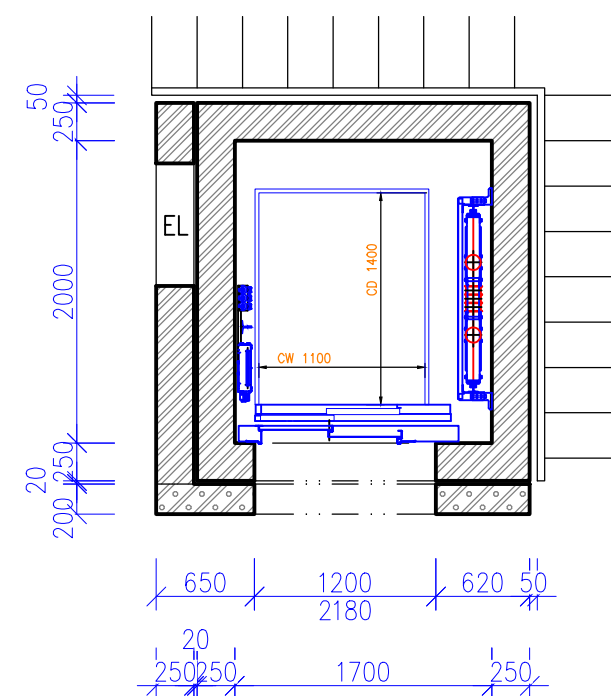

PŮDORYS SE STROJI NAD 3.NP

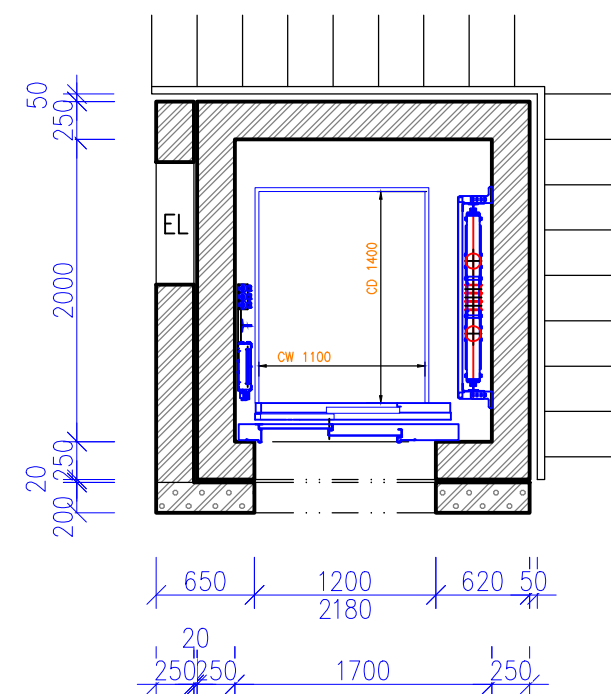


OSOBNÍ INVALIDNÍ VÝTAH

DRUH VÝTAHU: OSOBNÍ PRO 8 OSOB
POHON: TRAKČNÍ LANOVÝ
STROJOVNA: V HORNÍ ČÁSTI ŠACHTY
NOSNOST: 630 kg
DOPRAVNÍ RYCHLOST: 1m/sec.
ZDVIH: 9,3 m
PROSTŘEDÍ: NORMÁLNÍ +5 AŽ +40°C
POČET STANIC: 4
VELIKOST ŠACHTY: š. 1700, hl. 2000 mm
VELIKOST KABINY: š. 1100, hl. 1400 mm
VÝTAHOVÉ DVEŘE: š. 900, v. 2000 mm
VYBAVENÍ VÝTAHU DLE VÝHL. 398/2009 Sb. A ČSN EN 81-20 ed.2

POZNÁMKY

- V HORNÍ ČÁSTI ŠACHTY ODVĚTRÁNÍ MIMO OBJEKT DLE EN 81–20 ed.2
A VYHLÁŠKY 268/2009
– VÝŠKA HORNÍHO DOJEZDU A DOLNÍ PROHLUBNĚ, ROZMÍSTĚNÍ
KOTEVNÍCH MÍST V ŠACHTĚ, UMÍSTĚNÍ MONTÁŽNÍCH PRVKŮ V HORNÍ ČÁSTI
ŠACHTY, ROZMĚRY A UMÍSTĚNÍ DVERNÍCH OTVORŮ, EL. PŘÍKON A DALŠÍ
PODROBNOSTI BUDOU UPŘESNĚNY DLE VYBRANÉHO DODAVATELE VÝTAHŮ

$\pm 0,000 = 270,300$

<div> <div>Vypracoval :</div> <div>Ing. KAŇKA</div> </div>	<div> <div>Zodp.projektant :</div> <div>Ing. FIŠER</div> </div>	<div> <div>Hlavní projektant :</div> <div>Ing. TEPLÝ</div> </div>	<div>  <div> <div>spol. s r.o.</div> <div>Vladislavova 29/I</div> <div>566 01 Vysoké Mýto</div> <div>Tel: 465424472, 465424170</div> <div>Fax: 465424171</div> <div>bkn@bkn.cz</div> <div>www.bkn.cz</div> </div> </div>
<div> <div>Země :</div> <div>ČR</div> </div>	<div> <div>Obec :</div> <div>PRAHA - HORNÍ POČERNICE</div> </div>		
<div> <div>Investor :</div> <div>MĚSTSKÁ ČÁST PRAHA 20</div> </div>			
<div> <div>Akce :</div> <div>NÁJEMNÍ BYTY BERANKA</div> </div>			
<div> <div>Objekt :</div> <div>SO 01</div> </div>	<div> <div>Stupeň :</div> <div>DPS</div> </div>		
<div> <div>Obsah :</div> <div>PS 01 - OSOBNÍ INVALIDNÍ VÝTAH</div> </div>	<div> <div>Datum :</div> <div>08/2025</div> </div>		
	<div> <div>Zak.číslo :</div> <div>5350/17</div> </div>		
<div> <div>Měřítko :</div> <div>1 : 50</div> </div>		<div> <div>Příloha :</div> <div>D.2.1.2</div> </div>	