



ÚZEMÍ  
POVRCH ÚZEMÍ  
PARCELY  
VZDÁLENOST ŠACHET  
NÁZVY ŠACHET

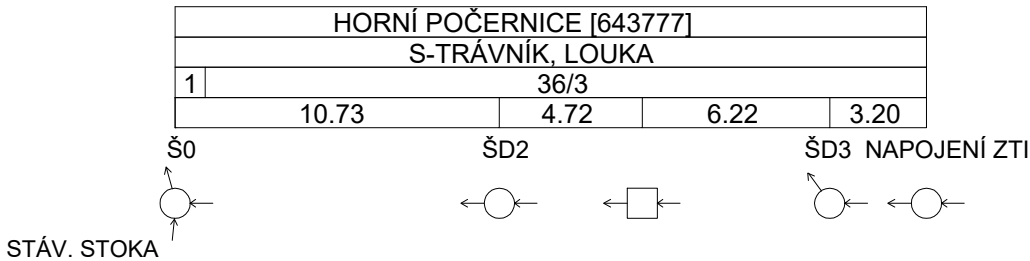

PODÉLNÝ PROFIL STOKY D2

MĚŘÍTKO 1:250 / 1:100

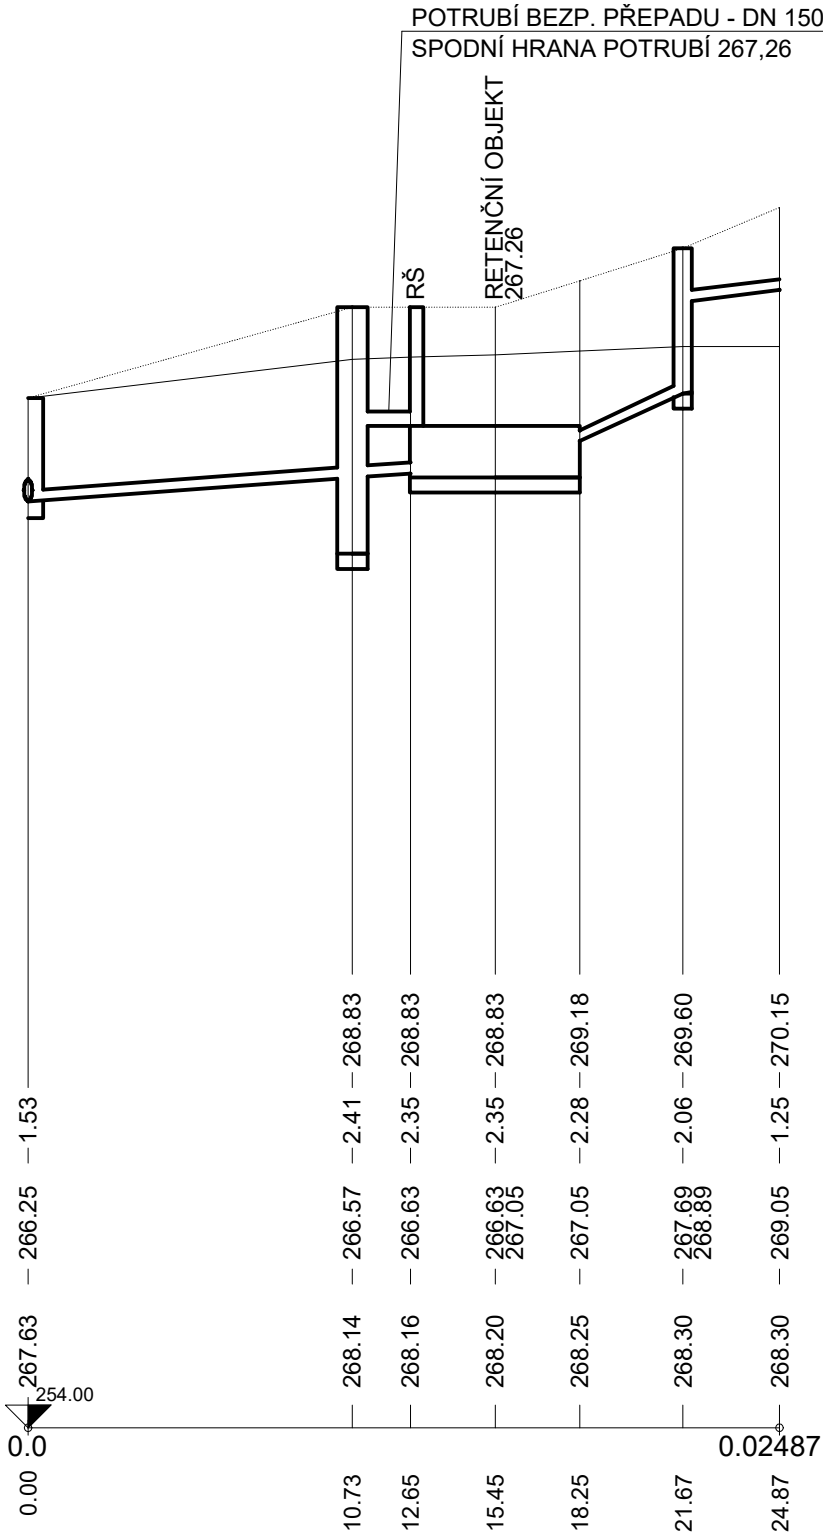

KÓTA UPRAVENÉHO TERÉNU

HLOUBKA VÝKOPU

KÓTA DNA POTRUBÍ

KÓTA TERÉNU

STANIČENÍ [Km],[m]

SKLON [promile] - DÉLKA [m]  
DN [mm] - MATERIÁL - DÉLKA [m]  
KAPACITA [l/s] - RYCHLOST [m/s] (dle: Colebrook)  
NAVR.PRUTOK [l/s] - RYCHLOST [m/s]

29.82 - 10.73	2	5	8	11	14
150 - PVC-U, SN 12 - 24.87					
43.45 - 2.46	3	6	9	12	15
0.00 - 0.00	4	7	10	13	16

LEGENDA:

- 1) 3938

2) 31.25 - 1.92

3) 44.58 - 2.52

4) 0.00 - 0.00

5) 0.00 - 2.80

6) 0.00 - 0.00

7) -1.00 - 0.00

8) 0.00 - 2.80

9) 0.00 - 0.00

10) -1.00 - 0.00
- 11) 187.13 - 3.42

12) 119.29 - 6.75

13) 0.00 - 0.00

14) 50.00 - 3.20

15) 57.78 - 3.27

16) 0.00 - 0.00

Vypracoval :	Zodp.projektant :	Hlavní projektant :
M. VAŠEK	T. KŘEPELKA	Ing. TEPLÝ
Země : ČR		
Obec : PRAHA - HORNÍ POČERNICE		
Investor : MĚSTSKÁ ČÁST PRAHA 20		
Akce :		
NÁJEMNÍ BYTY BERANKA HORNÍ POČERNICE		
Objekt : IO 02 VENKOVNÍ KANALIZACE		
Obsah :		
PODÉLNÝ PROFIL STOKY D2		

BKN

spol. s r.o.

Vladislavova 29/I

566 01 Vysoké Mýto

Tel: 465424472, 465424170

Fax: 465424171

bkn@bkn.cz

www.bkn.cz

Stupeň :	DPS
Datum :	07/2025
Zak.číslo :	5350/17
Měřítko :	Příloha :
1:250/100	D.1.3.4