



POHLEDY - BOURÁNÍ


POHLED SEVERNÍ

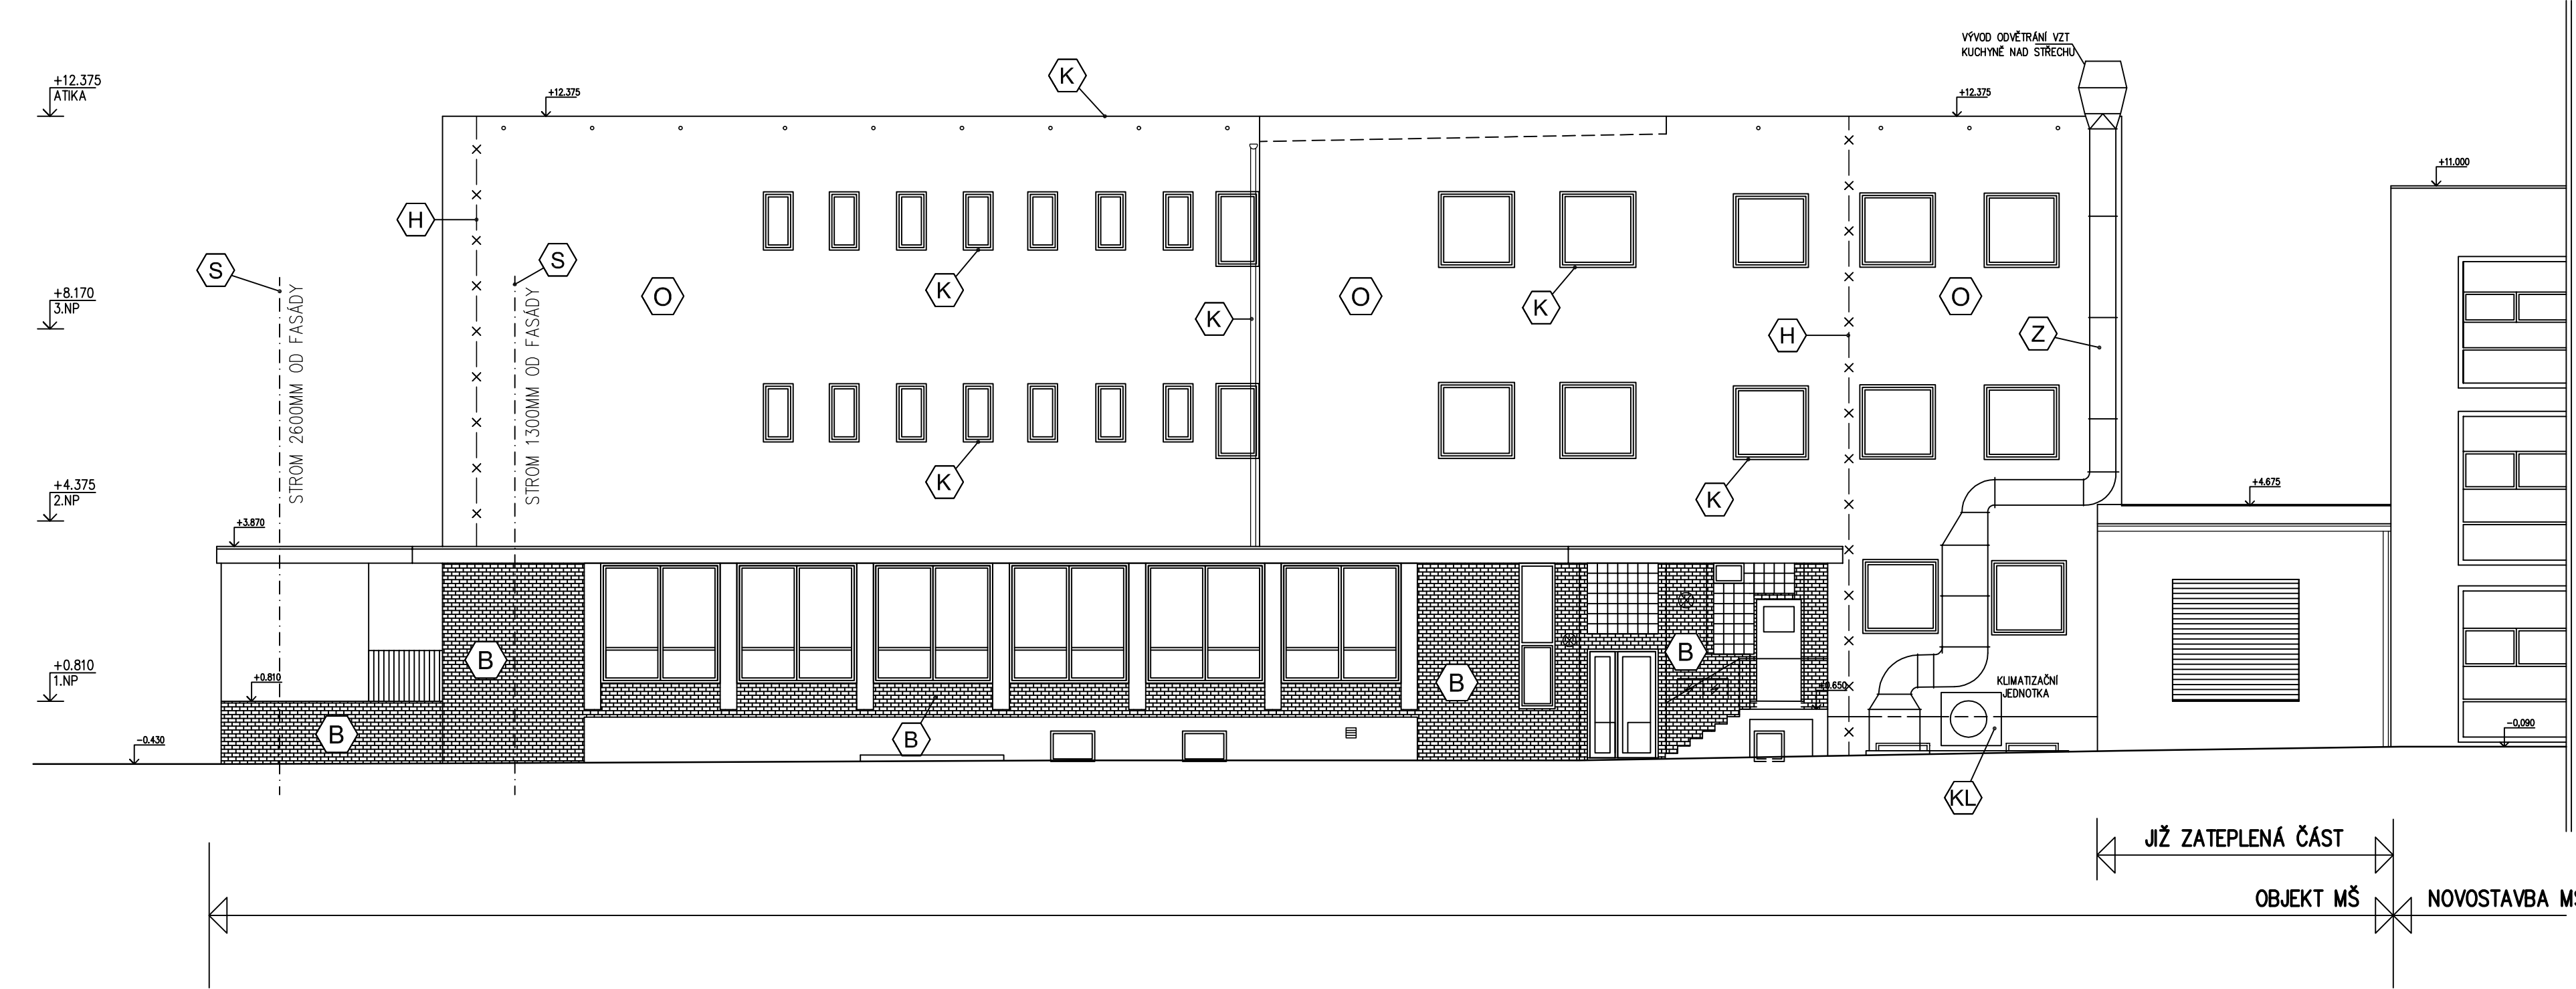

POHLED ZÁPADNÍ

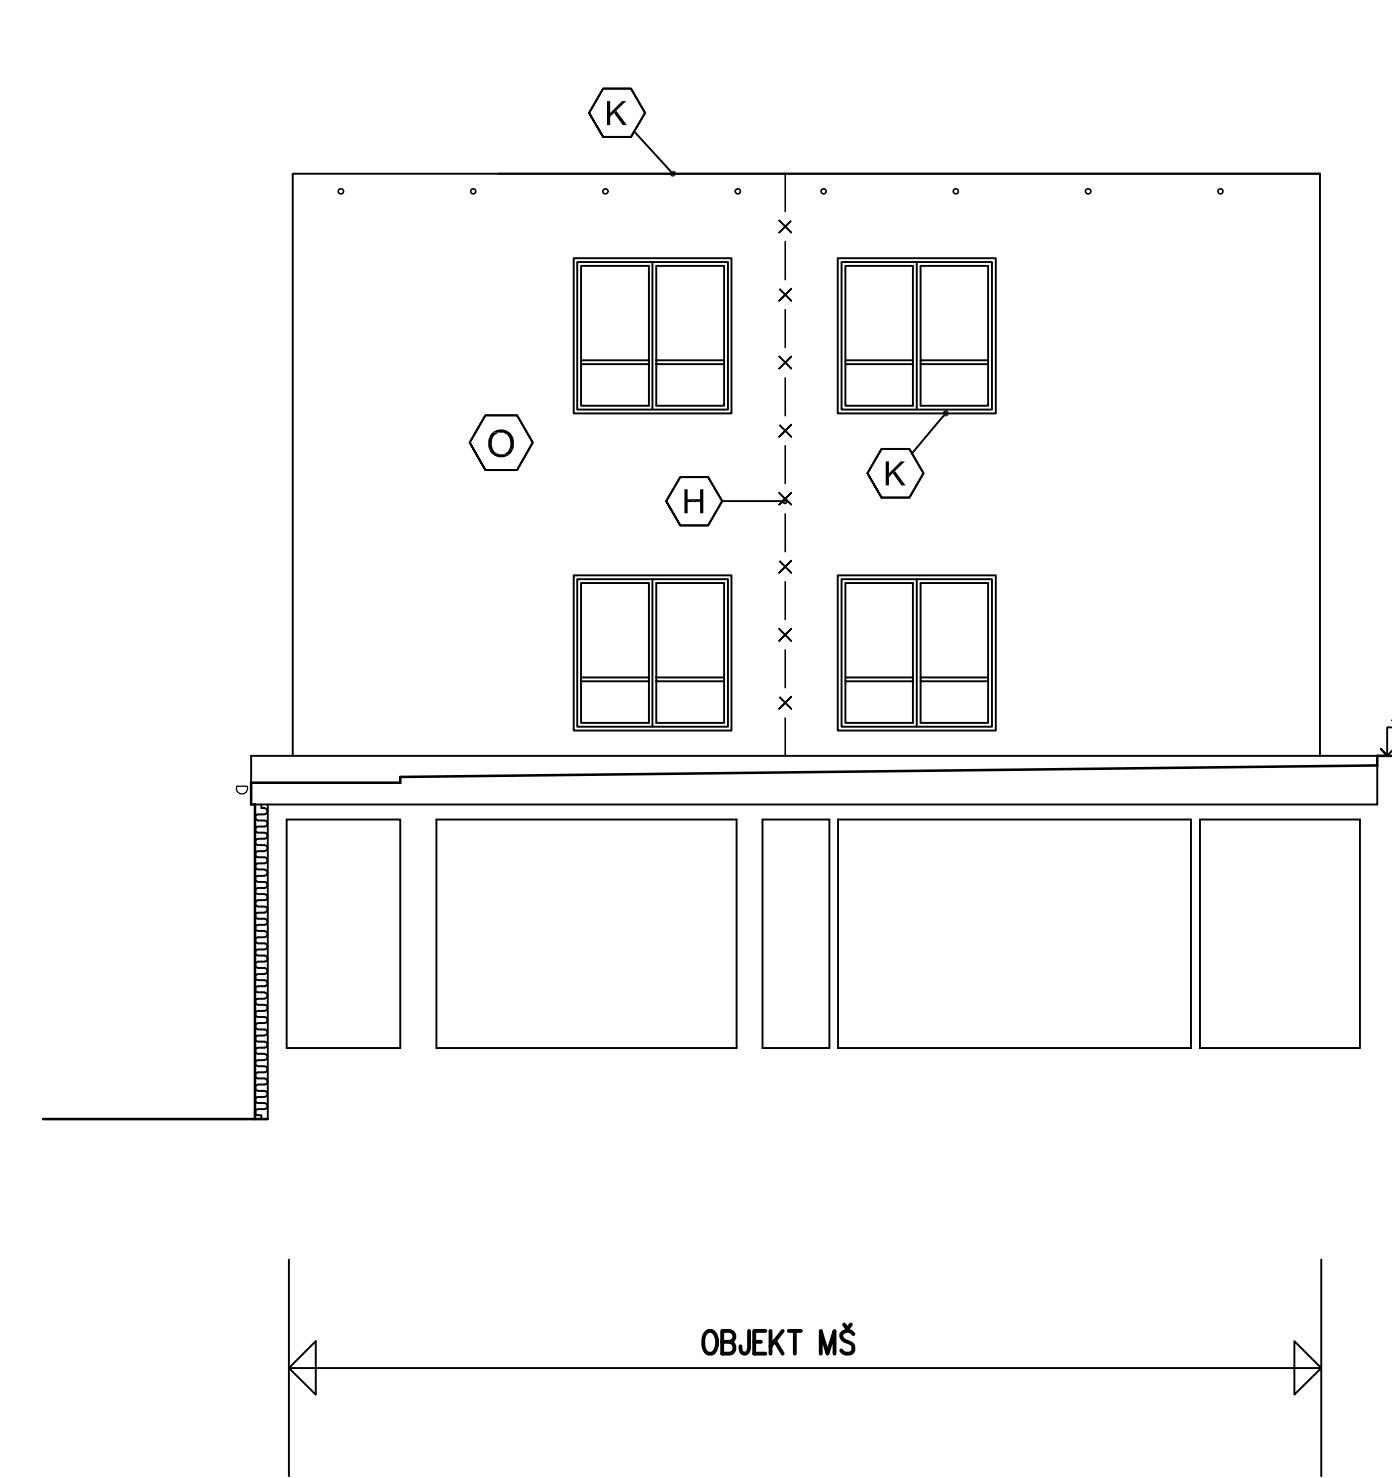


POHLED ZÁP.

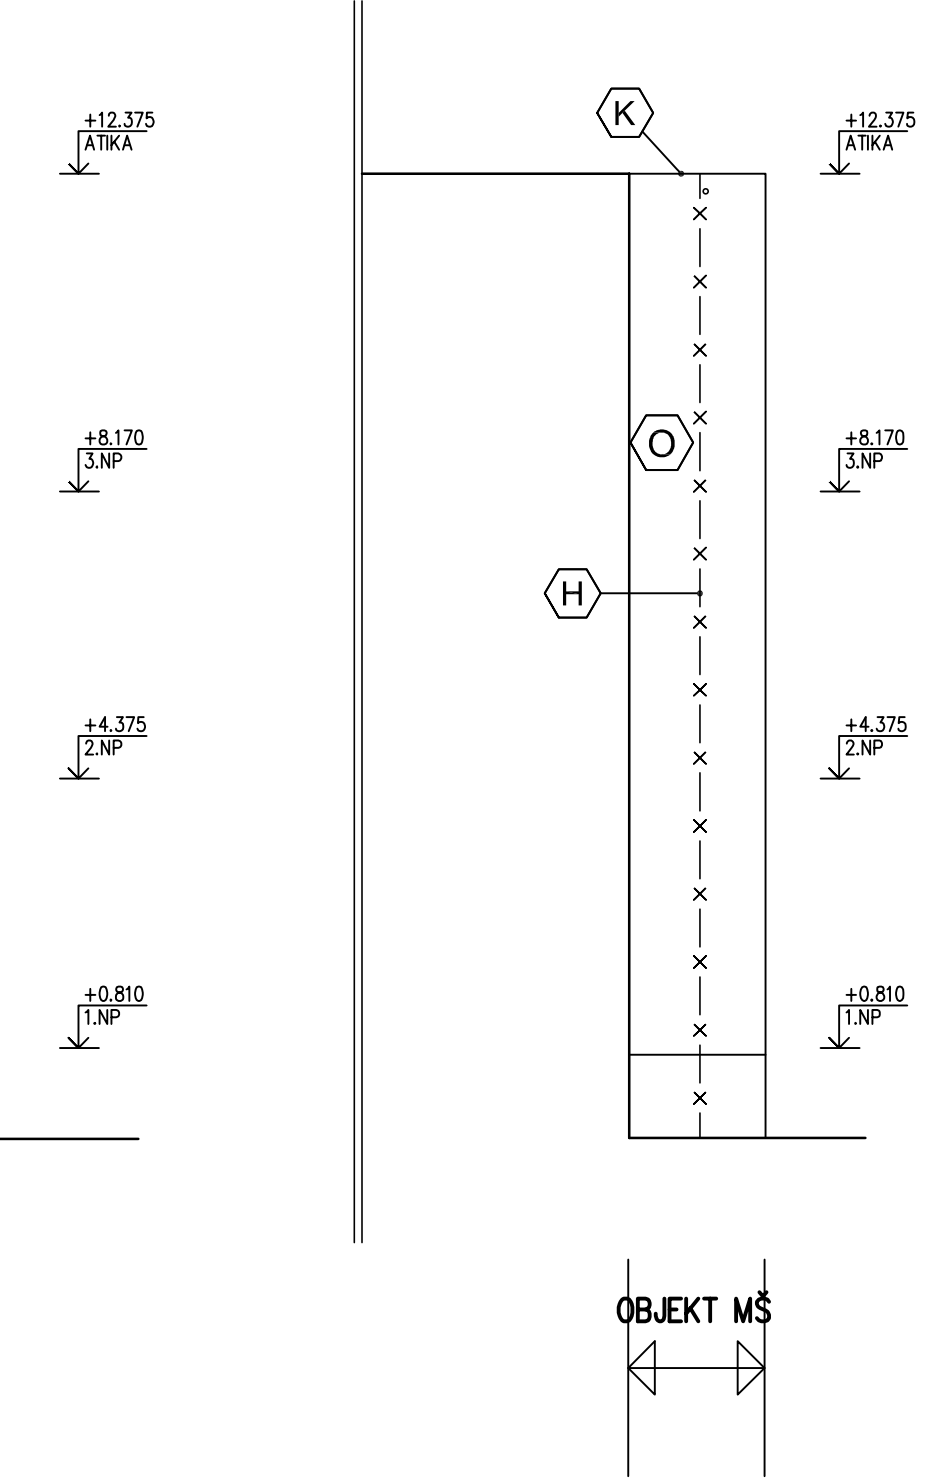


- Legenda bouraných konstrukcí :
- Omitky - špatné části budou odstráněny - předpoklad je do 10% povrchu.
  - ⬅ B Keramický obklad fasády
  - ⬅ K Klempířské prvky ( parapety,žlaby,svody, oplechování atiky )
  - ⬅ H Hromosvod ( demontáž a zpětná montáž po provedení zateplovacího systému )
  - ⬅ M Ocelové mříže oken a dveří, zábradlí ( bude provedena demontáž, odstranění starých nátěrů, provedení nových nátěrů a zpětná montáž )
  - ⬅ KL Klimatizační jednotka - na fasádě ( bude provedena demontáž a zpětná montáž )
  - ⬅ Z Vedení VZD potrubí na fasádě ( bude provedena demontáž a zpětná montáž )
  - ⬅ V Větrací mřížky ( demontáž, prodloužení o tl. zateplovacího systému, nová mřížka )
  - ⬅ D Drobné prvky na fasádě ( tabulky, nástěnka, osvětlení, rozvaděče, ..... ) demontáž a zpětná montáž po provedení zateplovacího systému
  - ⬅ S Ořezání větví stromů v těsné blízkosti objektu
  - ⬅ VP Střešní vpustě
  - ⬅ L Hlavice odvětrání zdravotnických, hlavice vzduchotechniky


POHLED JIŽNÍ

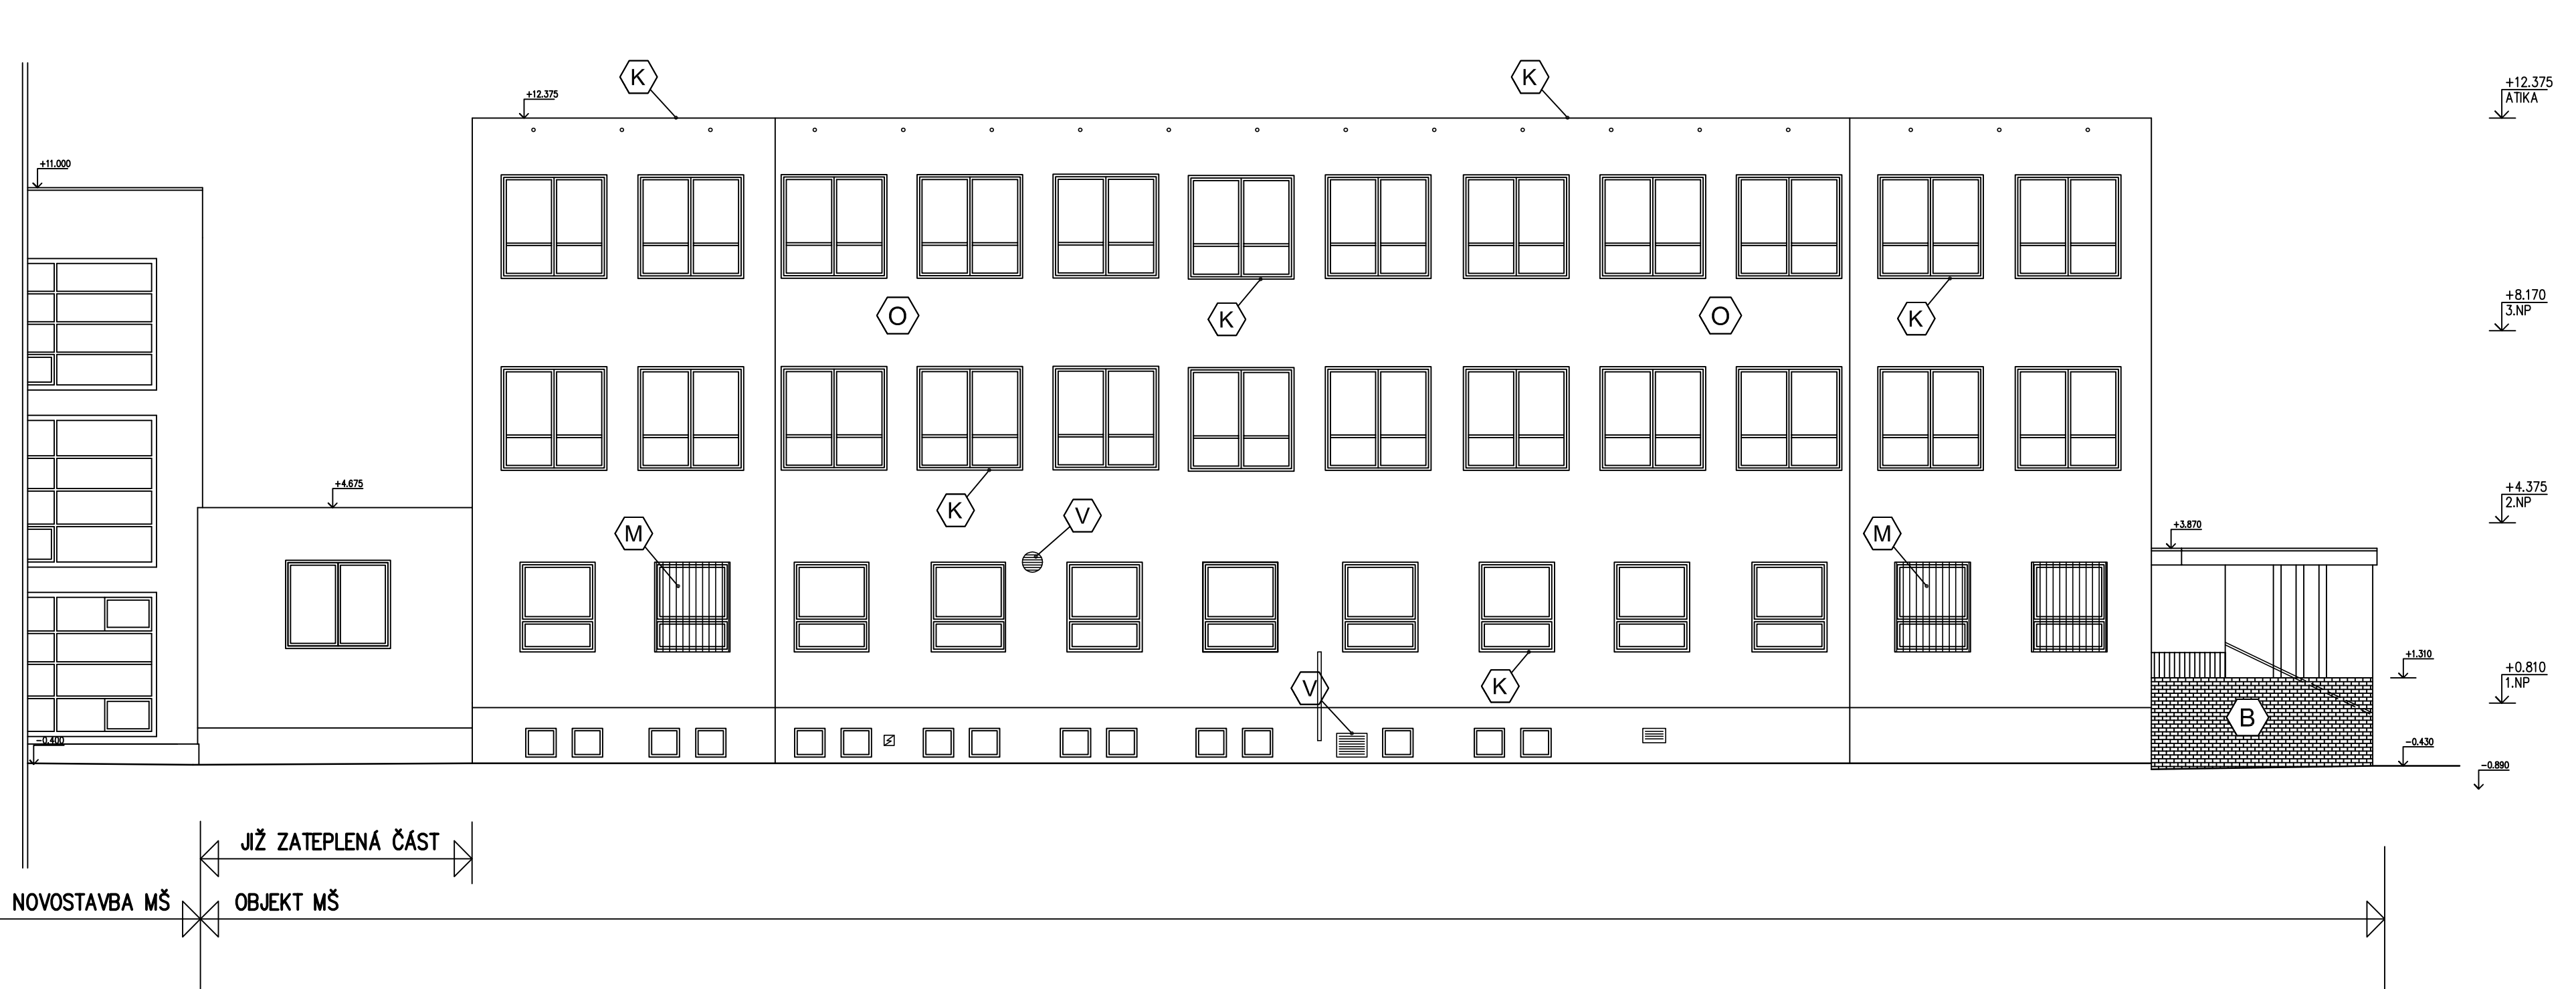

POHLED VÝCHODNÍ

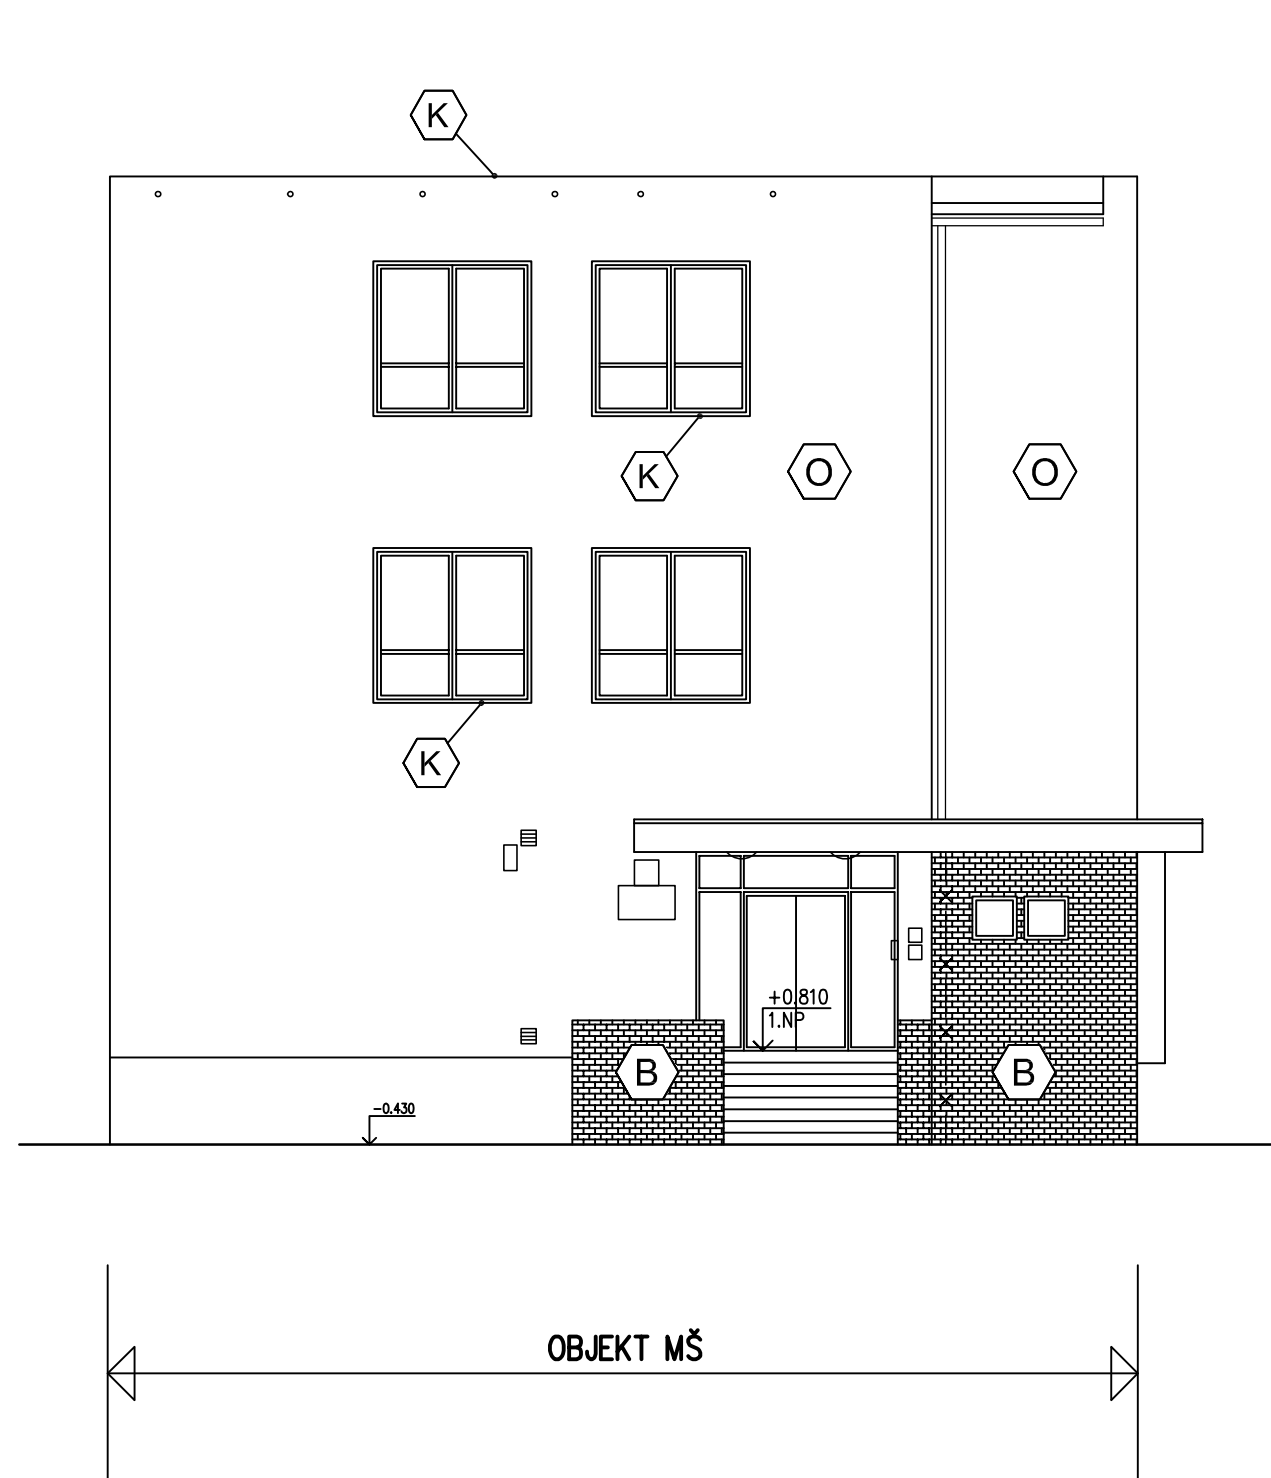

POHLED VÝCH.

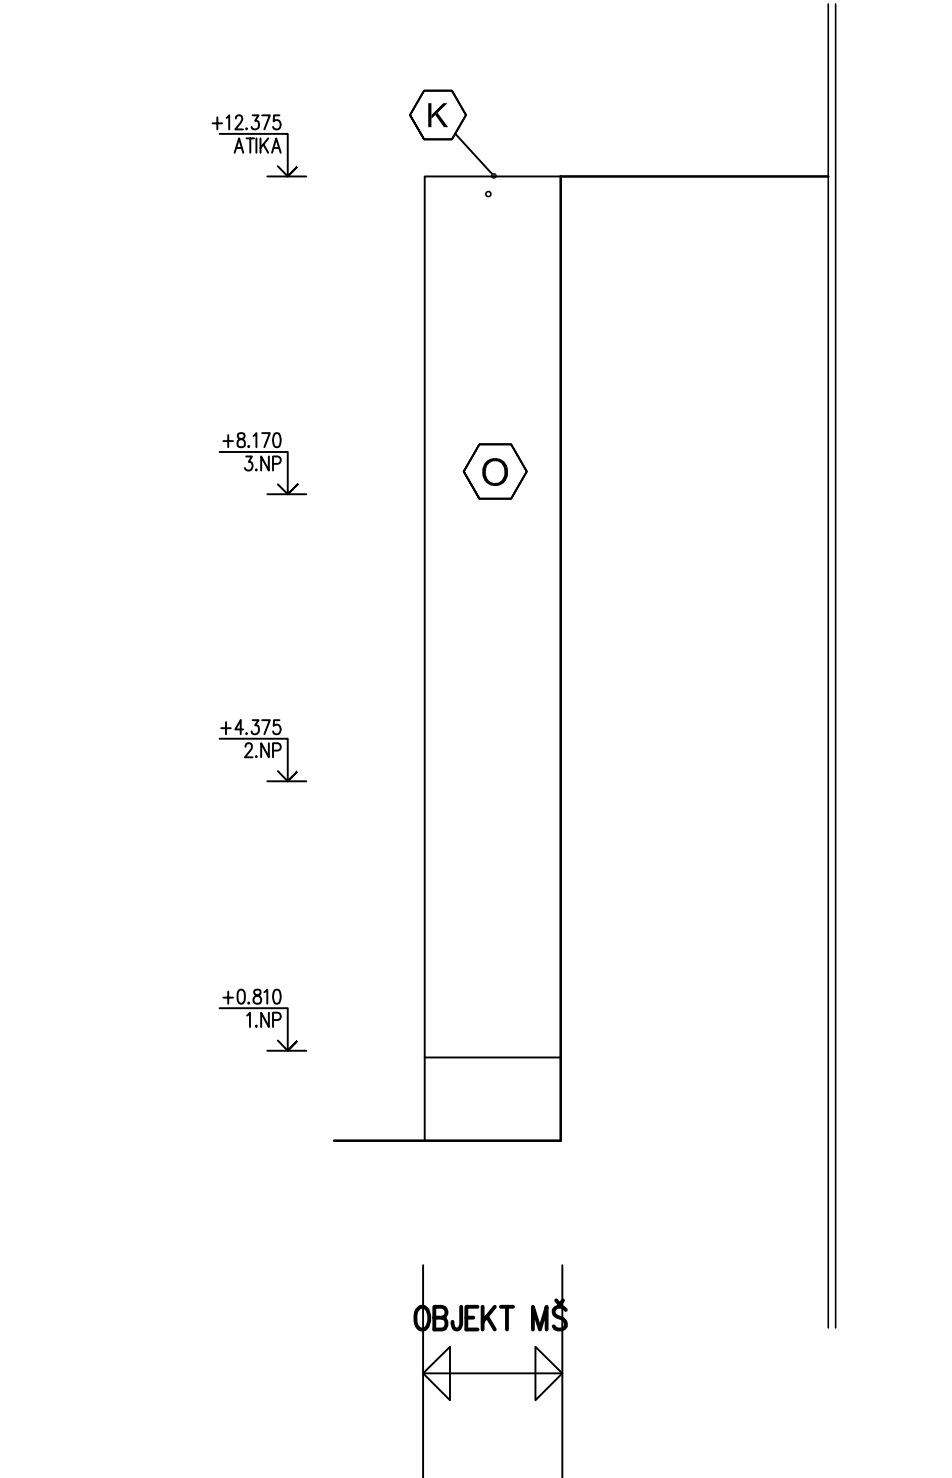

|   |                                   |                                  |  |
|---|-----------------------------------|----------------------------------|--|
| Vypracoval :<br>ING.KOŠTÁLEK  | Zodp.projektant :<br>ING.KOŠTÁLEK | Hlavní projektant :<br>ING.TEPLÝ | <b>BKN</b><br>spol.s r.o.<br>Vladislavova 29/I<br>566 01 Vysoké Mýto<br>Tel: 465424472, 465424170<br>Fax: 465424171<br>bkn@bkn.cz www.bkn.cz |
| Země: CR  | Obec: HORNÍ POČERNICE             |                                  |  |
| Investor: MĚSTSKÁ ČÁST PRAHA 20, JIVANSKÁ 647/1b  |                                   |                                  |  |
| Akce : <b>SNÍŽENÍ ENERGETICKÉ NÁROČNOSTI<br/>OBJEKTU MŠ CHODOVICKÁ<br/>STARÁ BUDOVA</b> |                                   |                                  |  |
| Objekt : D111 ZATEPLENÍ STARÉ BUDOVY MŠ   |                                   |                                  | Stupeň : DSP+DPS   |
| Obsah : D111 ARCHITEKTONICKÉ A STAVEBNÍ ŘEŠENÍ<br><b>POHLEDY - BOURÁNÍ</b>              |                                   |                                  | Datum : 04/2015  |
|   |                                   |                                  | Zak.číslo : 4934/15  |
|   |                                   |                                  | Měřítko : Příloha :<br>1:100 <b>D111.6</b>   |