



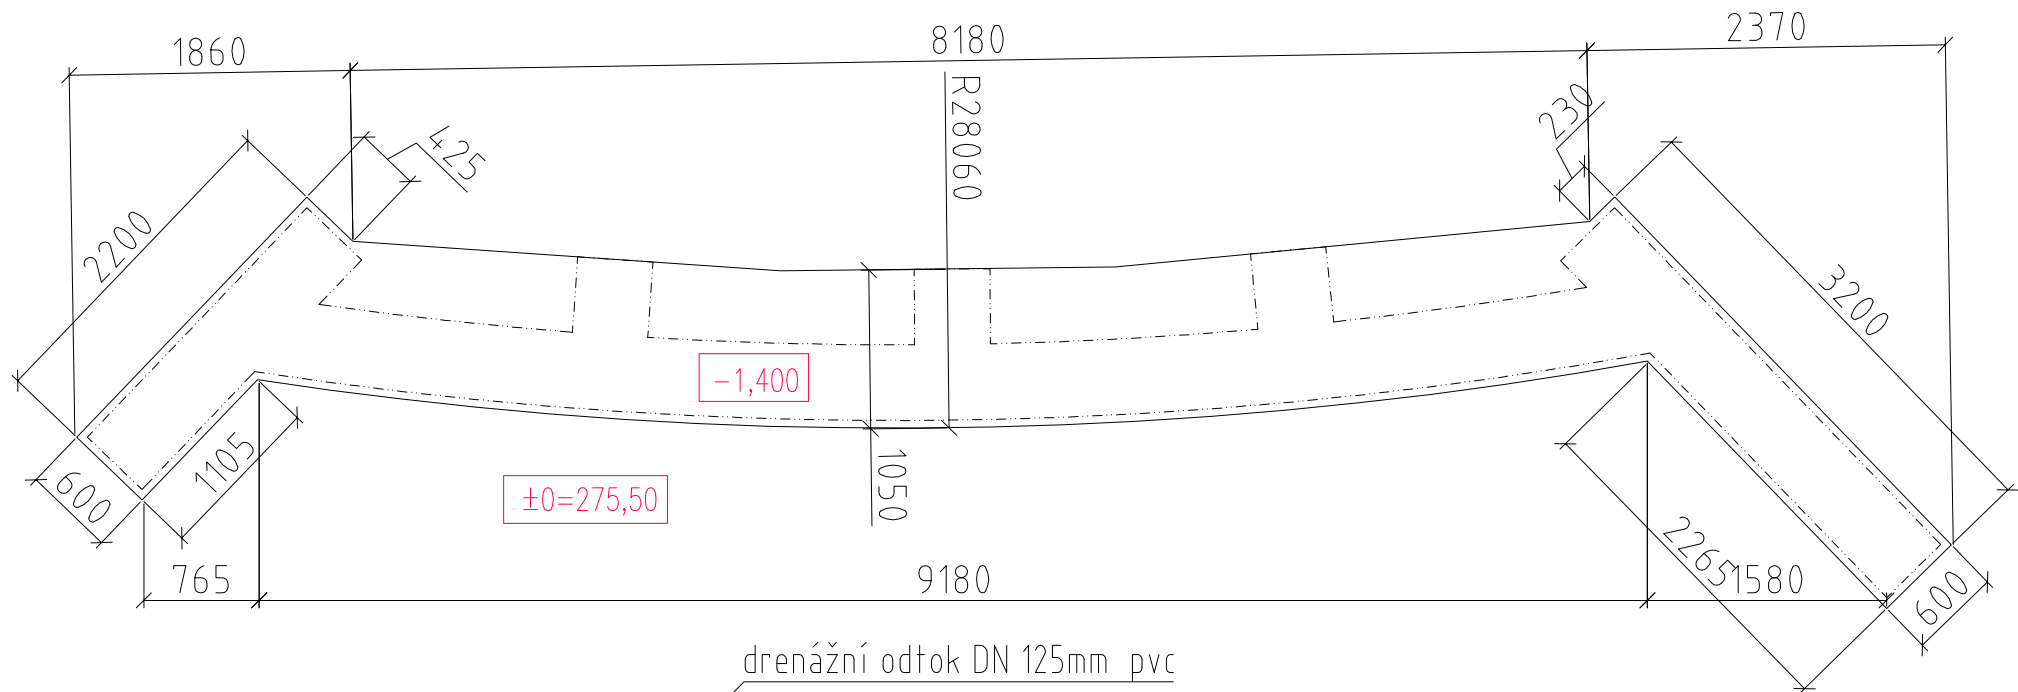

PŮDORYS ZÁKLADU 1:50

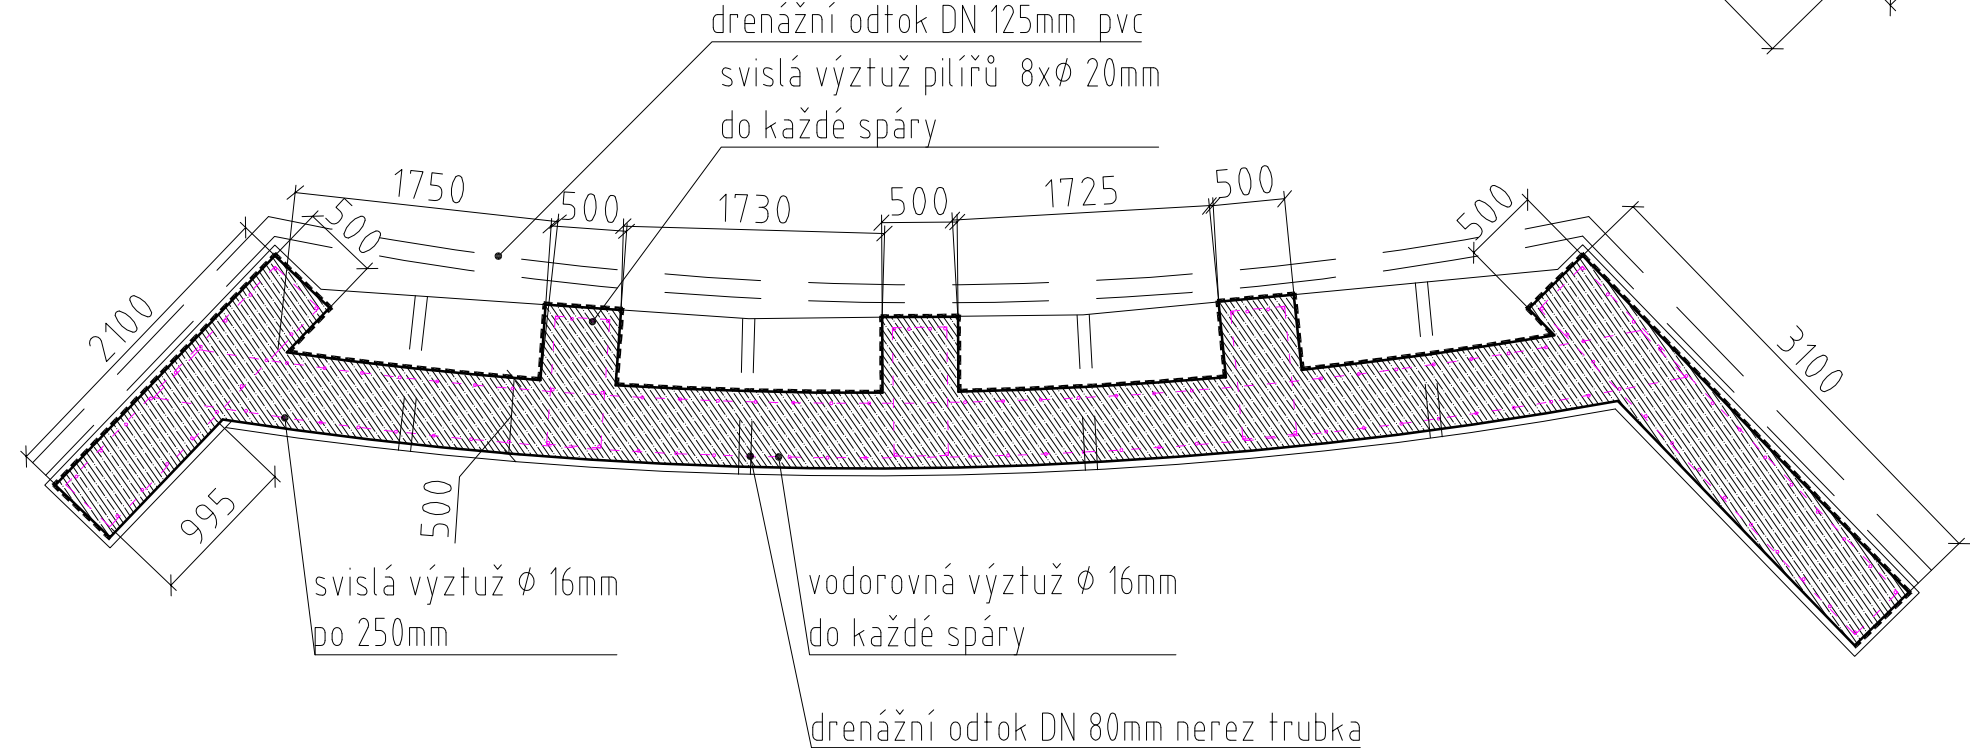

PŮDORYS OPĚRNÉ ZDI 1:50



INVESTOR		NÁZEV AKCE				
<div><div>Jivanská 647, Praha 9 Horní Počernice 19321 IČO: 00240192 DIČ: CZ00240192 e-mail : urad@pocernice.cz</div></div>		PARK S PŘÍRODNÍM DĚTSKÝM HŘIŠTĚM - JIZBICKÁ				
		PROJEKČNÍ TÝM				
		ING. ANTONÍN WAGNER, ING. LUCIE VOGELOVÁ,				
		ZODPOVĚDNÝ PROJEKTANT		ZPRACOVAL		
		ING. JAN KOLÁŘ		ING. JAN KOLÁŘ		
GENERÁLNÍ PROJEKTANT		VÝKRES / DOKUMENT				
<div><div>TERRA FLORIDA v. o. s. Grafická 20, 15000 Praha 5 terraflorida@terraflorida.cz 233 353 121, 603 155 202</div></div>		D01.02 SITUACE OPĚRNÉ ZDI A ZÁKLADŮ				
PROJEKTANT ČÁSTI		STUPEŇ DOKUMENTACE		MĚŘITKO	1:50	PARÉ
ING. JAN KOLÁŘ		STAVEBNÍ POVOLENÍ		DATUM	08/2017	
NOVÉ HRADY 539 44 IČO 6936 7833		STAVEBNÍ OBJEKT		PROFESE	STAVEBNÍ	
RYBNÍČEK 40 ČKAIT 0009454		SO 02 - OPĚRNÁ ZEĎ		FORMÁT	2x A4	