


REZZDI' 1:30

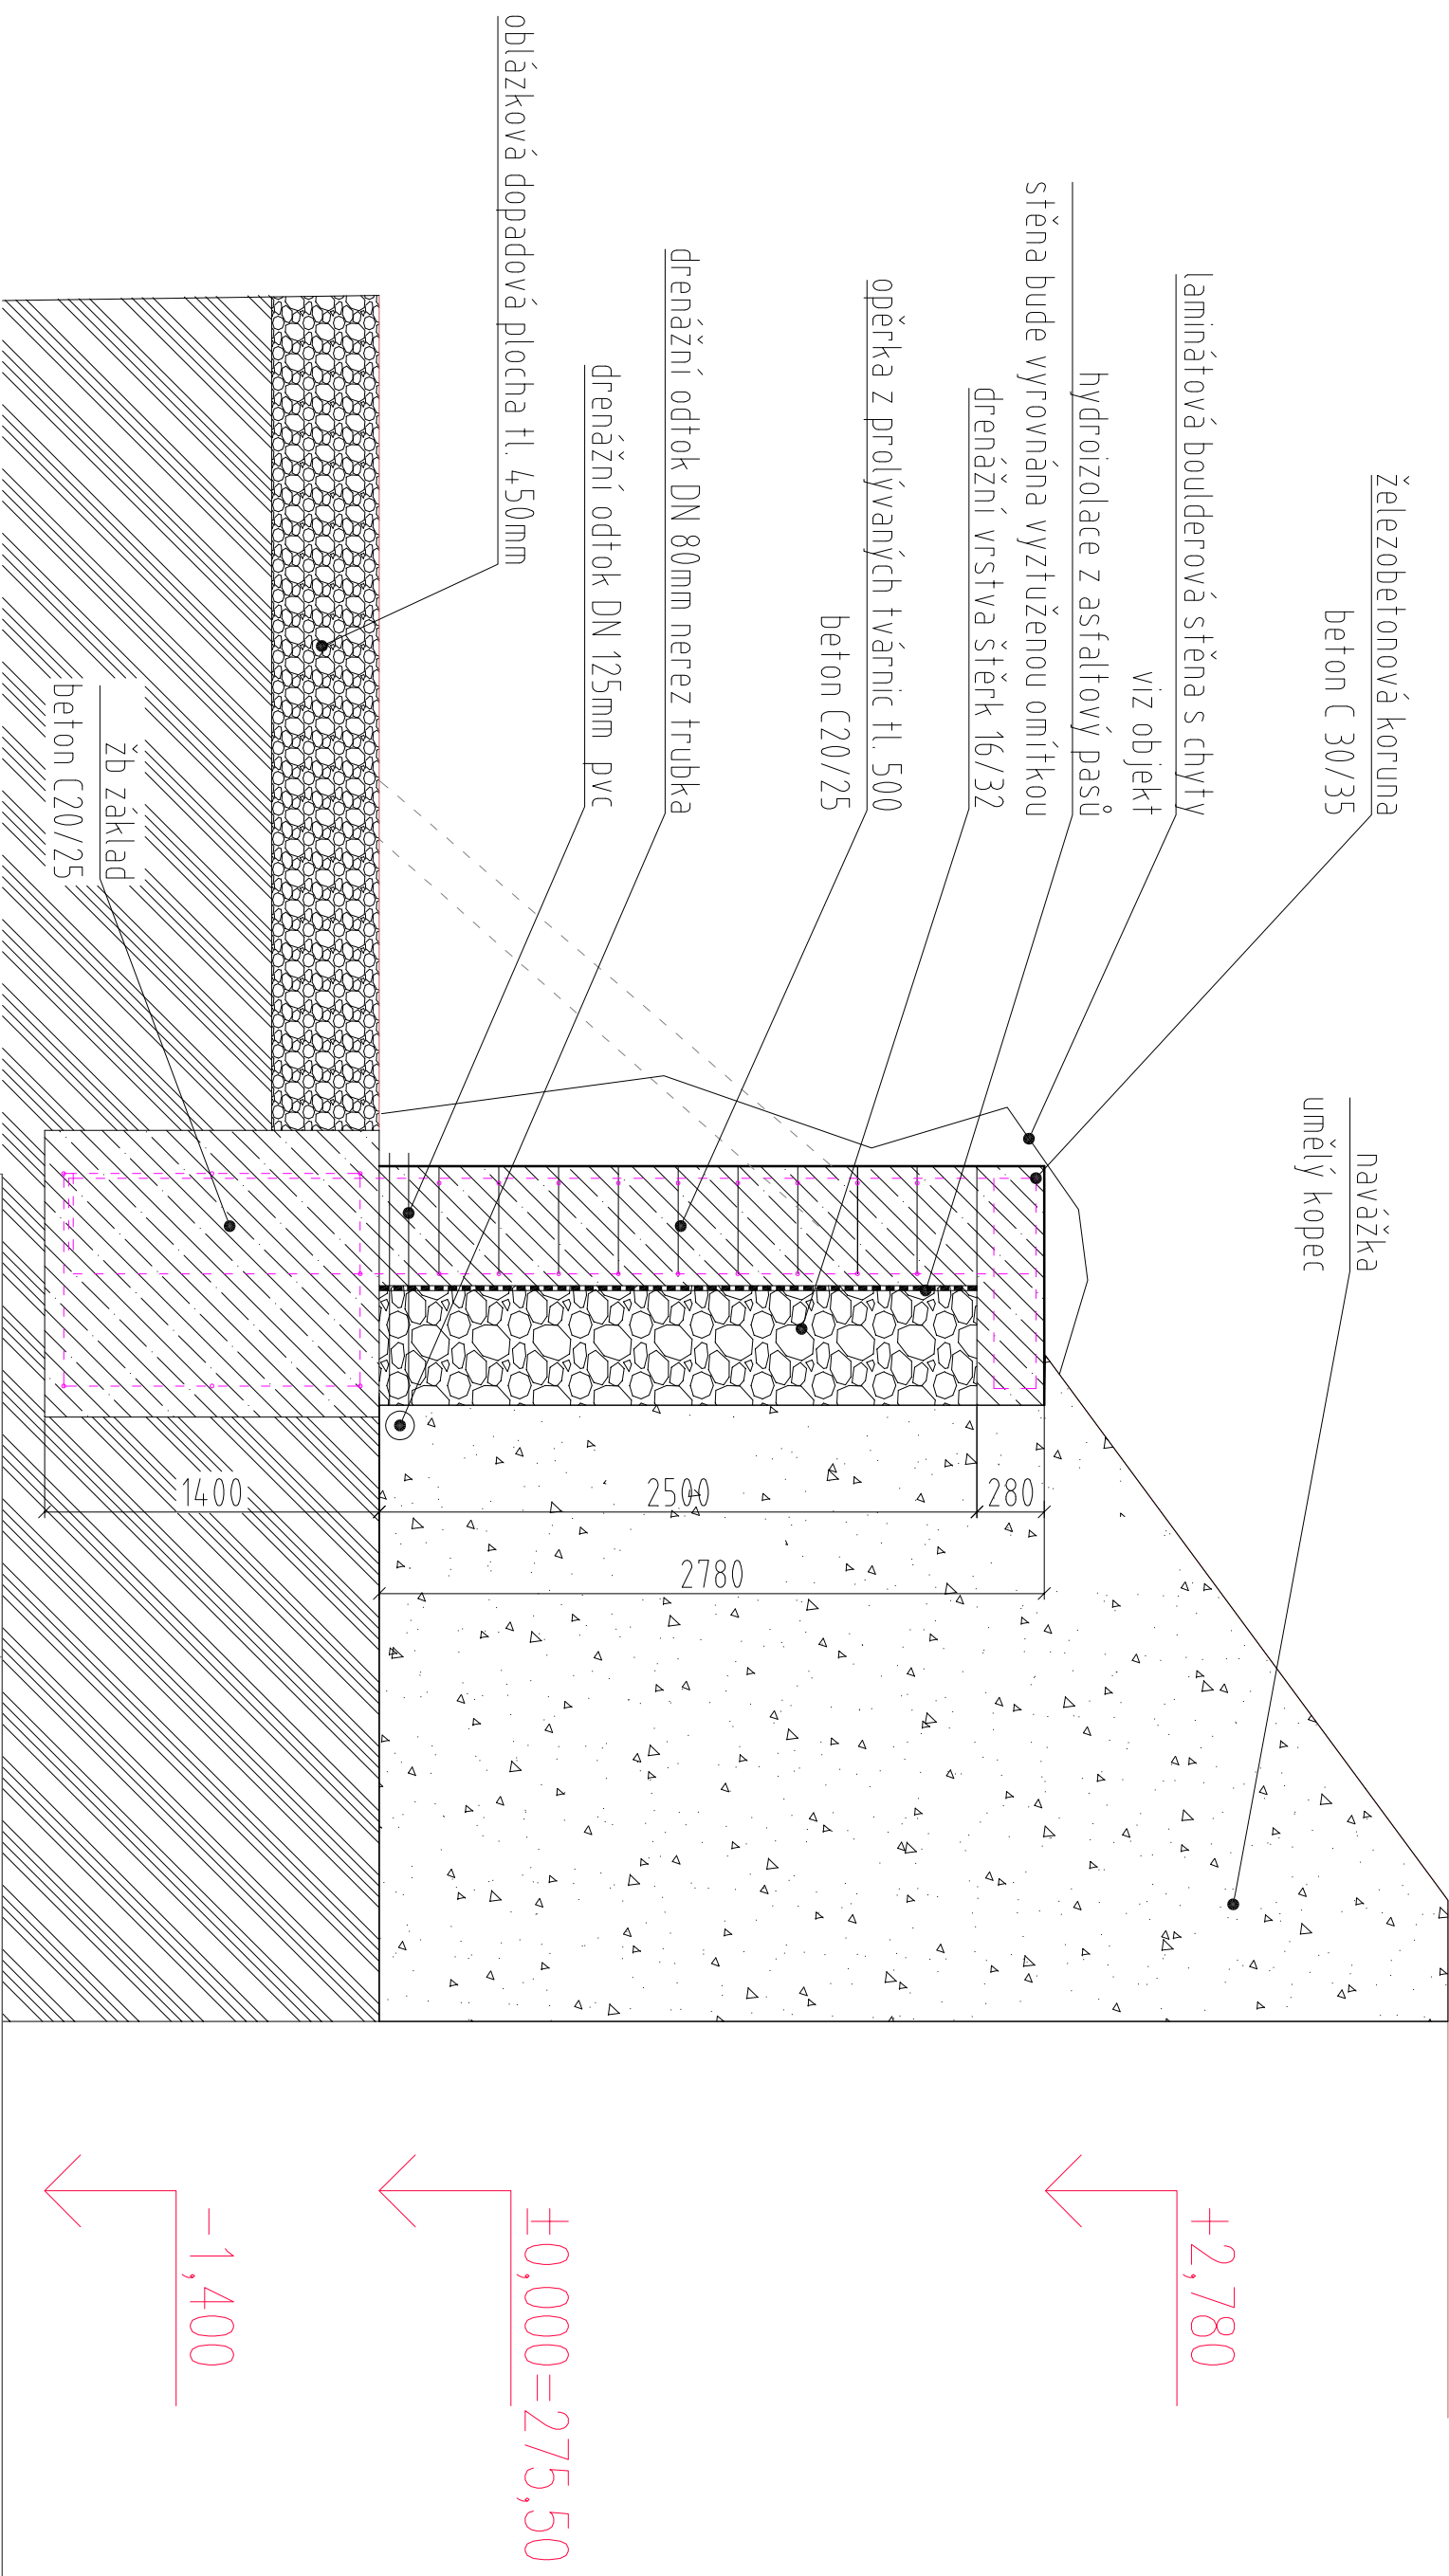

INVESTOR	MĚSTSKÁ ČÁST PRAHA 20 - ÚŘAD MĚSTSKÉ ČÁSTI			NAZEV AKCE	PARK S PŘÍRODNÍM DĚTSKÝM HŘIŠTĚM - JIZBICKÁ		
		<p>Jivenská 647, Praha 9 Horní Počernice 19321 IČO: 00240192 DIČ: CZ00240192 e-mail : urad@poscernice.cz</p>	<p>Jivenská 647, Praha 9 Horní Počernice 19321 IČO: 00240192 DIČ: CZ00240192 e-mail : urad@poscernice.cz</p>	PROJEKČNÍ TÝM			
				ING. ANTONÍN WAGNER, ING. JAN KOLÁŘ			
				ZODPOVĚDNÝ PROJEKTANT			
				ING. JAN KOLÁŘ			
GENERÁLNÍ PROJEKTANT				VÝKRES / DOKUMENT	ING. JAN KOLÁŘ		
PROJEKTANT ČÁSTI	<div><p>TERRA FLORIDA KRAJINÁŘSTVÍ ARCHITEKTURA</p></div> <div><p>TERRA FLORIDA v. o. s. Grafická 20, 15000 Praha 5 terralorida@terralorida.cz 233 353 121, 603 155 202</p></div>			D01.03 ŘEZ			
ING. JAN KOLÁŘ	NOVÉ HRADY 539 44 IČO 6936 7833			RYBNÍČEK 40 ČKAIT 0009454			
STUPEŇ DOKUMENTACE	STAVEBNÍ POVOLENÍ			MĚŘITKO	1:30		
STAVEBNÍ OBJEKT	SO - 02 - OPĚRNÁ ZEď			DATUM	08/2017		
				PROFESE	STAVEBNÍ		
				FORMAT	2x A4		
					PAGE		