


ŘEZ A-A 1:50

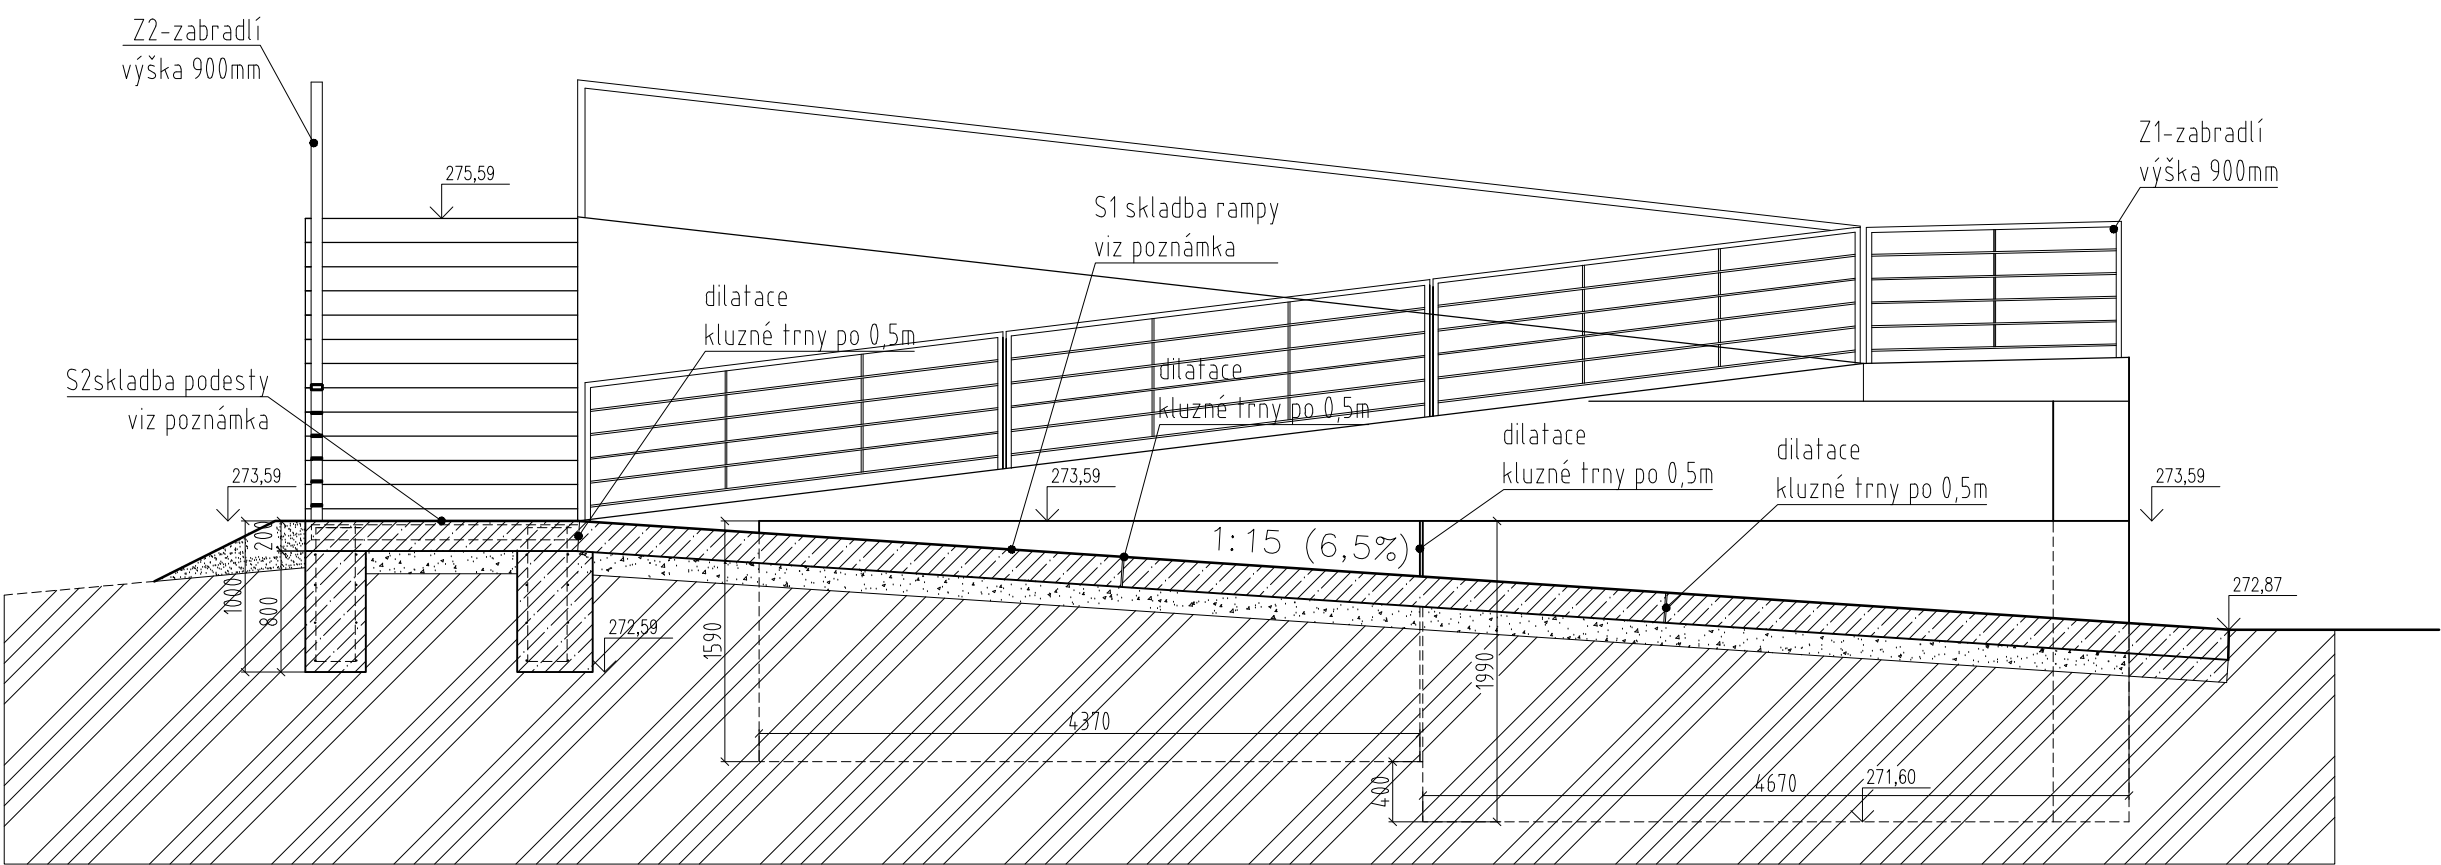

SROVNÁVACÍ ROVINA 270,00

- skladba S1 - rampy
- kartáčovaný povrch
 - žb deska (vyztužený Sítí 150/8x150/8) při horním povrchu vláknobeton C 30/37 XF4 ČSN 73 612 tl. 200
 - separeční PE folie
 - štěrkodrt' 0/63 GE ŠD 200 mm ČSN-EN 13285

- skladba S2 - podesty
- kartáčovaný povrch
 - žb deska (vyztužený Sítí 2x 150/8x150/8) při obou površích vláknobeton C 30/37 XF4 ČSN 73 612 tl. 200
 - separeční PE folie
 - štěrkodrt' 0/63 GE ŠD 200 mm ČSN-EN 13285

POPIS ZÁBRADLÍ Z/1 A Z/2

Zábradlí bude provedeno dle ČSN 74 3305, zábradlí bude ocelové s povrchovou úpravou z černého komaxitu, z ráků z jeřů 70/35/3 a výplní z ploché oceli 65/12 rovnoběžné s madlem po cca 145mm, rozepřené ve třetinách plochou oceli 65/12mm, celé ráky budou kotvené do betonu přes čelní desky na chemické kotvy.

INVESTOR		NÁZEV AKCE	
MĚSTSKÁ ČÁST PRAHA 20 - ÚŘAD MĚSTSKÉ ČÁSTI		PARK S PŘÍRODNÍM DĚTSKÝM HŘIŠTĚM - JIZBICKÁ	
		PROJEKČNÍ TÝM	
Jivanská 647, Praha 9 Horní Počernice 19321 IČO: 00240192 DIČ: CZ00240192 e-mail : urad@pocernice.cz		ING. ANTONÍN WAGNER, ING. LUCIE VOGELOVÁ,	
GENERÁLNÍ PROJEKTANT		ZODPOVĚDNÝ PROJEKTANT	ZPRACOVAL
 TERRA FLORIDA KRAJINÁŘSTÍ ARCHITEKTI		ING. JAN KOLÁŘ	ING. JAN KOLÁŘ
TERRA FLORIDA v. o. s. Grafická 20, 15000 Praha 5 terraflorida@terraflorida.cz 233 353 121, 603 155 202		VÝKRES / DOKUMENT	
PROJEKTANT ČÁSTI		ŘEZ A-A	
ING. JAN KOLÁŘ		D - SO - 02 - 7	
NOVÉ HRADY 539 44		STUPEŇ DOKUMENTACE	MĚŘITKO
IČO 6936 7833		DUR, DSP, DVD	1:50
RYBNÍČEK 40		DATUM	12/2017
ČKAIT 0009454		STAVEBNÍ OBJEKT	PROFESE
		D - SO - 02 - OPĚRNÁ ZEĎ	KA
		FORMÁT	2x A4