


ŘEZ B-B 1:50

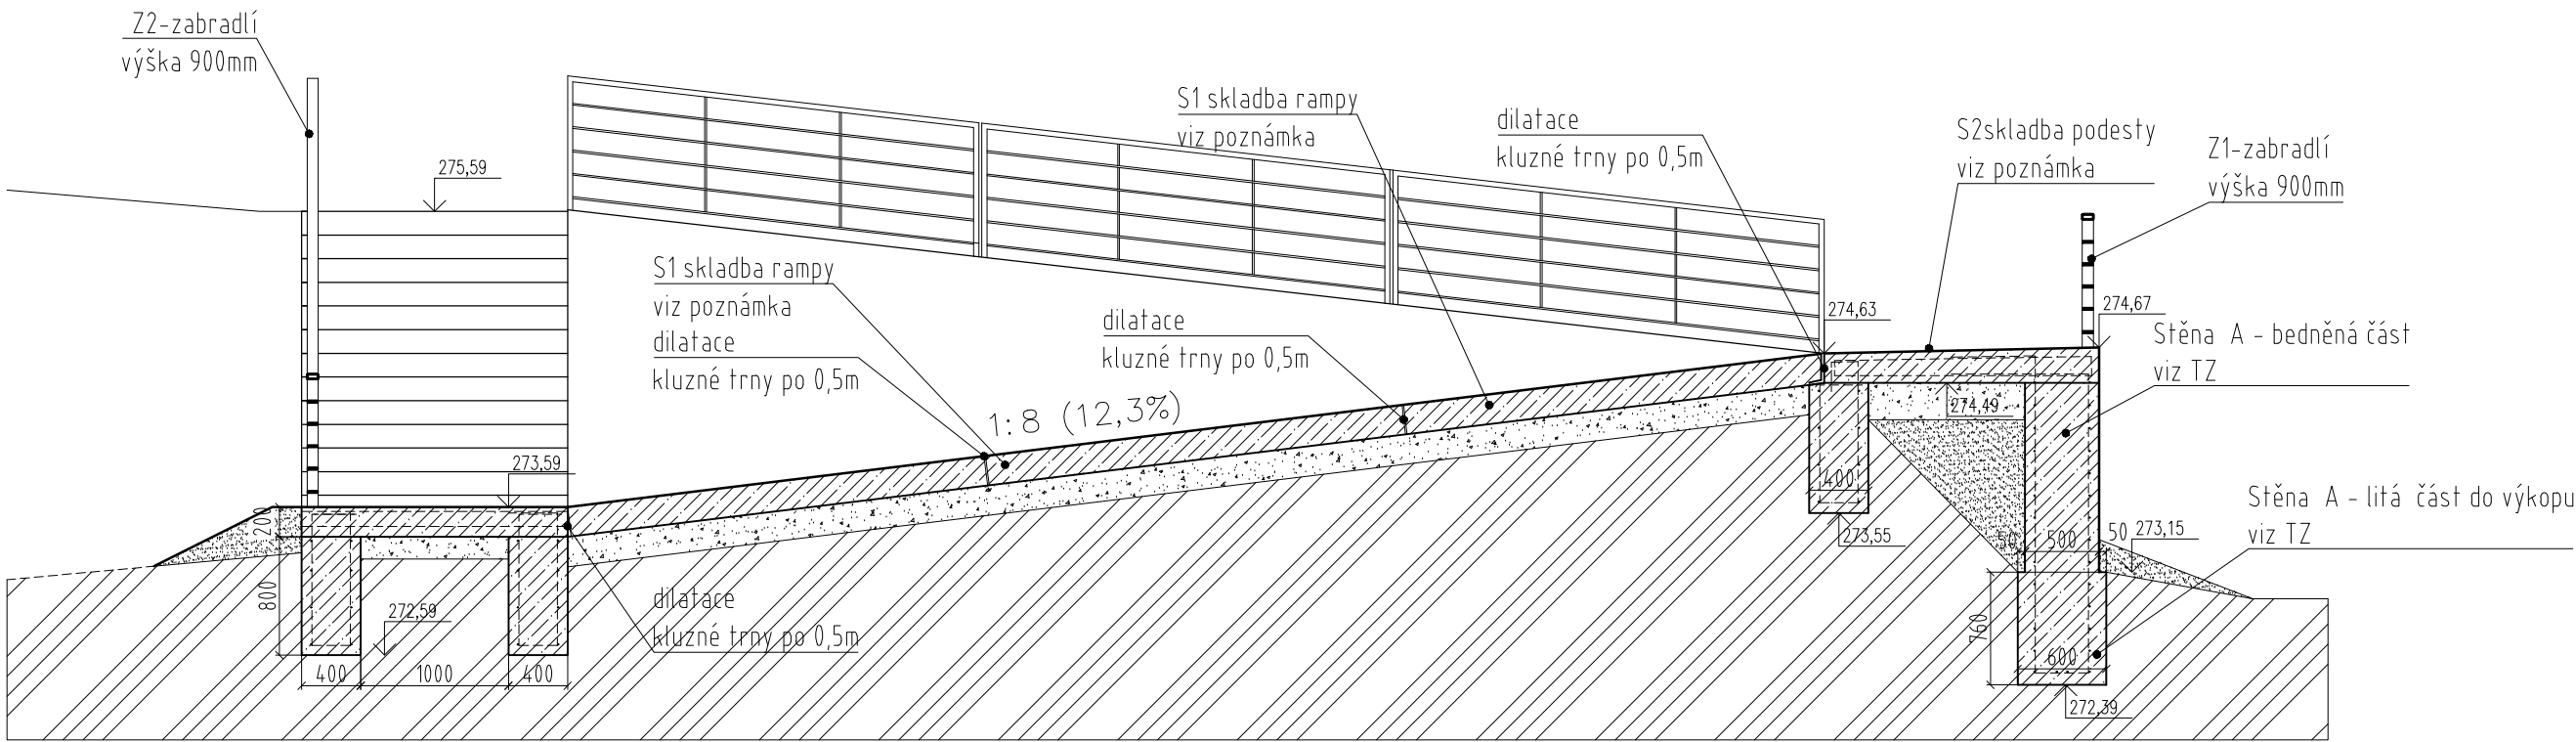

- skladba S1 - rampy
- kartáčovaný povrch
 - žb deska (vyztužený Sítí 150/8x150/8) při horním povrchu vláknobeton C 30/37 XF4 ČSN 73 612 tl. 200
 - separeční PE folie
 - štěrkodeř 0/63 GE ŠD 200 mm ČSN-EN 13285

- skladba S2 - podesty
- kartáčovaný povrch
 - žb deska (vyztužený Sítí 2x 150/8x150/8) při obou površích vláknobeton C 30/37 XF4 ČSN 73 612 tl. 200
 - separeční PE folie
 - štěrkodeř 0/63 GE ŠD 200 mm ČSN-EN 13285

POPIS ZÁBRADLÍ Z/1 A Z/2

Zábradlí bude provedeno dle ČSN 74 3305, zábradlí bude ocelové s povrchovou úpravou z černého komaxitu, z rámu z jechlů 70/35/3 a výplní z ploché oceli 65/12 rovnoběžné s madlem po cca 145mm, rozepřené ve třetinách plochou oceli 65/12mm, celé rámy budou kotvené do betonu přes čelní desky na chemické kotvy.

INVESTOR		NÁZEV AKCE	
MĚSTSKÁ ČÁST PRAHA 20 - ÚŘAD MĚSTSKÉ ČÁSTI		PARK S PŘÍRODNÍM DĚTSKÝM HŘIŠTĚM - JIZBICKÁ	
 <div>Jivanská 647, Praha 9 Horní Počernice 19321 IČO: 00240192 DIČ: CZ00240192 e-mail : urad@pocernice.cz</div>		PROJEKČNÍ TÝM	
ING. ANTONÍN WAGNER, ING. LUCIE VOGELOVÁ,		ZPRACOVAL	
ZODPOVĚDNÝ PROJEKTANT		ING. JAN KOLÁŘ	
ING. JAN KOLÁŘ		VÝKRES / DOKUMENT	
GENERÁLNÍ PROJEKTANT		ŘEZ B-B	
 <div>TERRA FLORIDA v. o. s. KRAJINÁŘSTÍ ARCHITEKTI Grafická 20, 15000 Praha 5 terraflorida@terraflorida.cz 233 353 121, 603 155 202</div>		D - SO - 02 - 8	
PROJEKTANT ČÁSTI		STUPEŇ DOKUMENTACE	MĚŘITKO
ING. JAN KOLÁŘ		DUR, DSP, DVD	1:50
NOVÉ HRADY 539 44		DATUM	12/2017
IČO 6936 7833		PROFESE	KA
RYBNÍČEK 40		FORMÁT	2x A4
ČKAIT 0009454		D - SO - 02 - OPĚRNÁ ZEď	