



ARMATURNÍ ŠACHTA PRO VYPOUŠTĚNÍ PÍTKA

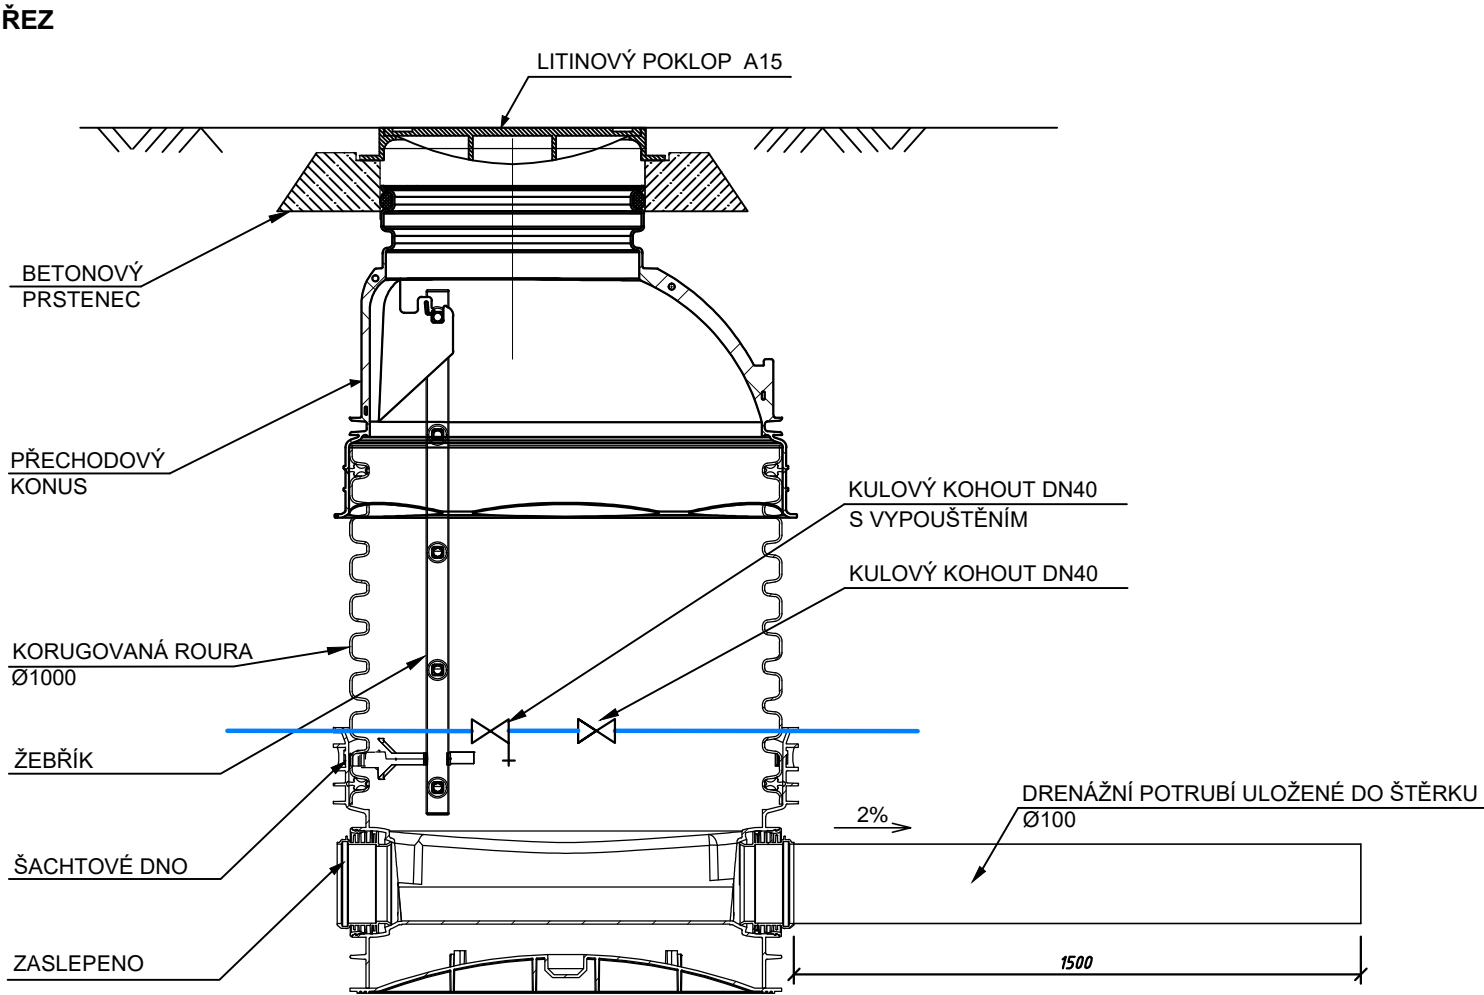


PŮDORYS

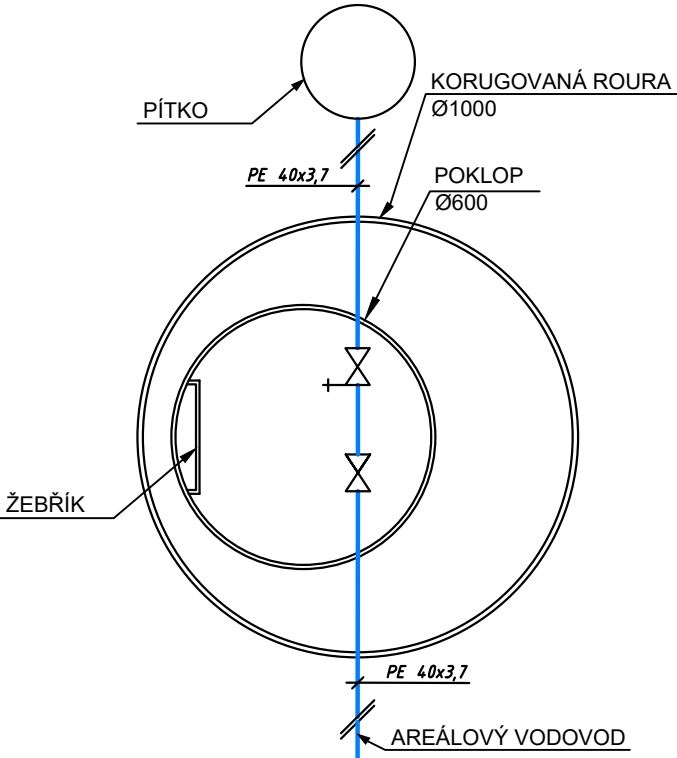



LEGENDA

VODOVOD

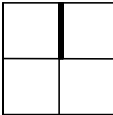Jednotky kót : mm
Výškový systém : místní
Souřadnicový systém : S-JTSK



INVESTOR	NÁZEV AKCE		
<div><div>Jivanská 647, Praha 9 Horní Počernice 19321 IČO: 00240192 DIČ: CZ00240192 e-mail : urad@pocernice.cz</div></div>	PARK S PŘÍRODNÍM DĚTSKÝM HŘIŠTĚM - JIZBICKÁ		
	PROJEKČNÍ TÝM		
	ING. JAN ŠETELÍK, ING. PAVEL TANGELMAYER		
	ZODPOVĚDNÝ PROJEKTANT	ZPRACOVAL	
	ING. JAN ŠETELÍK	ING. PAVEL TANGELMAYER	
GENERÁLNÍ PROJEKTANT	VÝKRES / DOKUMENT		
<div><div>TERRA FLORIDA KRAJINÁŘSTÍ ARCHITEKTI</div></div> <div>TERRA FLORIDA v. o. s. Grafická 20, 15000 Praha 5 terraflorida@terraflorida.cz 233 353 121, 603 155 202</div>	ARMATURNÍ ŠACHTA PRO VYPOUŠTĚNÍ PÍTKA		
PROJEKTANT ČÁSTI	STUPEŇ DOKUMENTACE	MĚŘITKO	1:20
<div>ŠETELÍK OLIVA s.r.o Heleny Malířové 11, 169 00 Praha 2 email: tangelmayer@setelikoliva.cz web: www.setelikoliva.cz mob.: +420 734 154 360</div>	ÚZEMNÍ ROZHODNUTÍ	DATUM	11/2017
	STAVEBNÍ OBJEKT	PROFESE	ZTI
	D-10-01 - VODOVODNÍ PŘÍPOJKA A NÁPOJENÍ PÍTEK NA AREÁLOVÝ VODOVOD	FORMÁT	2x A4