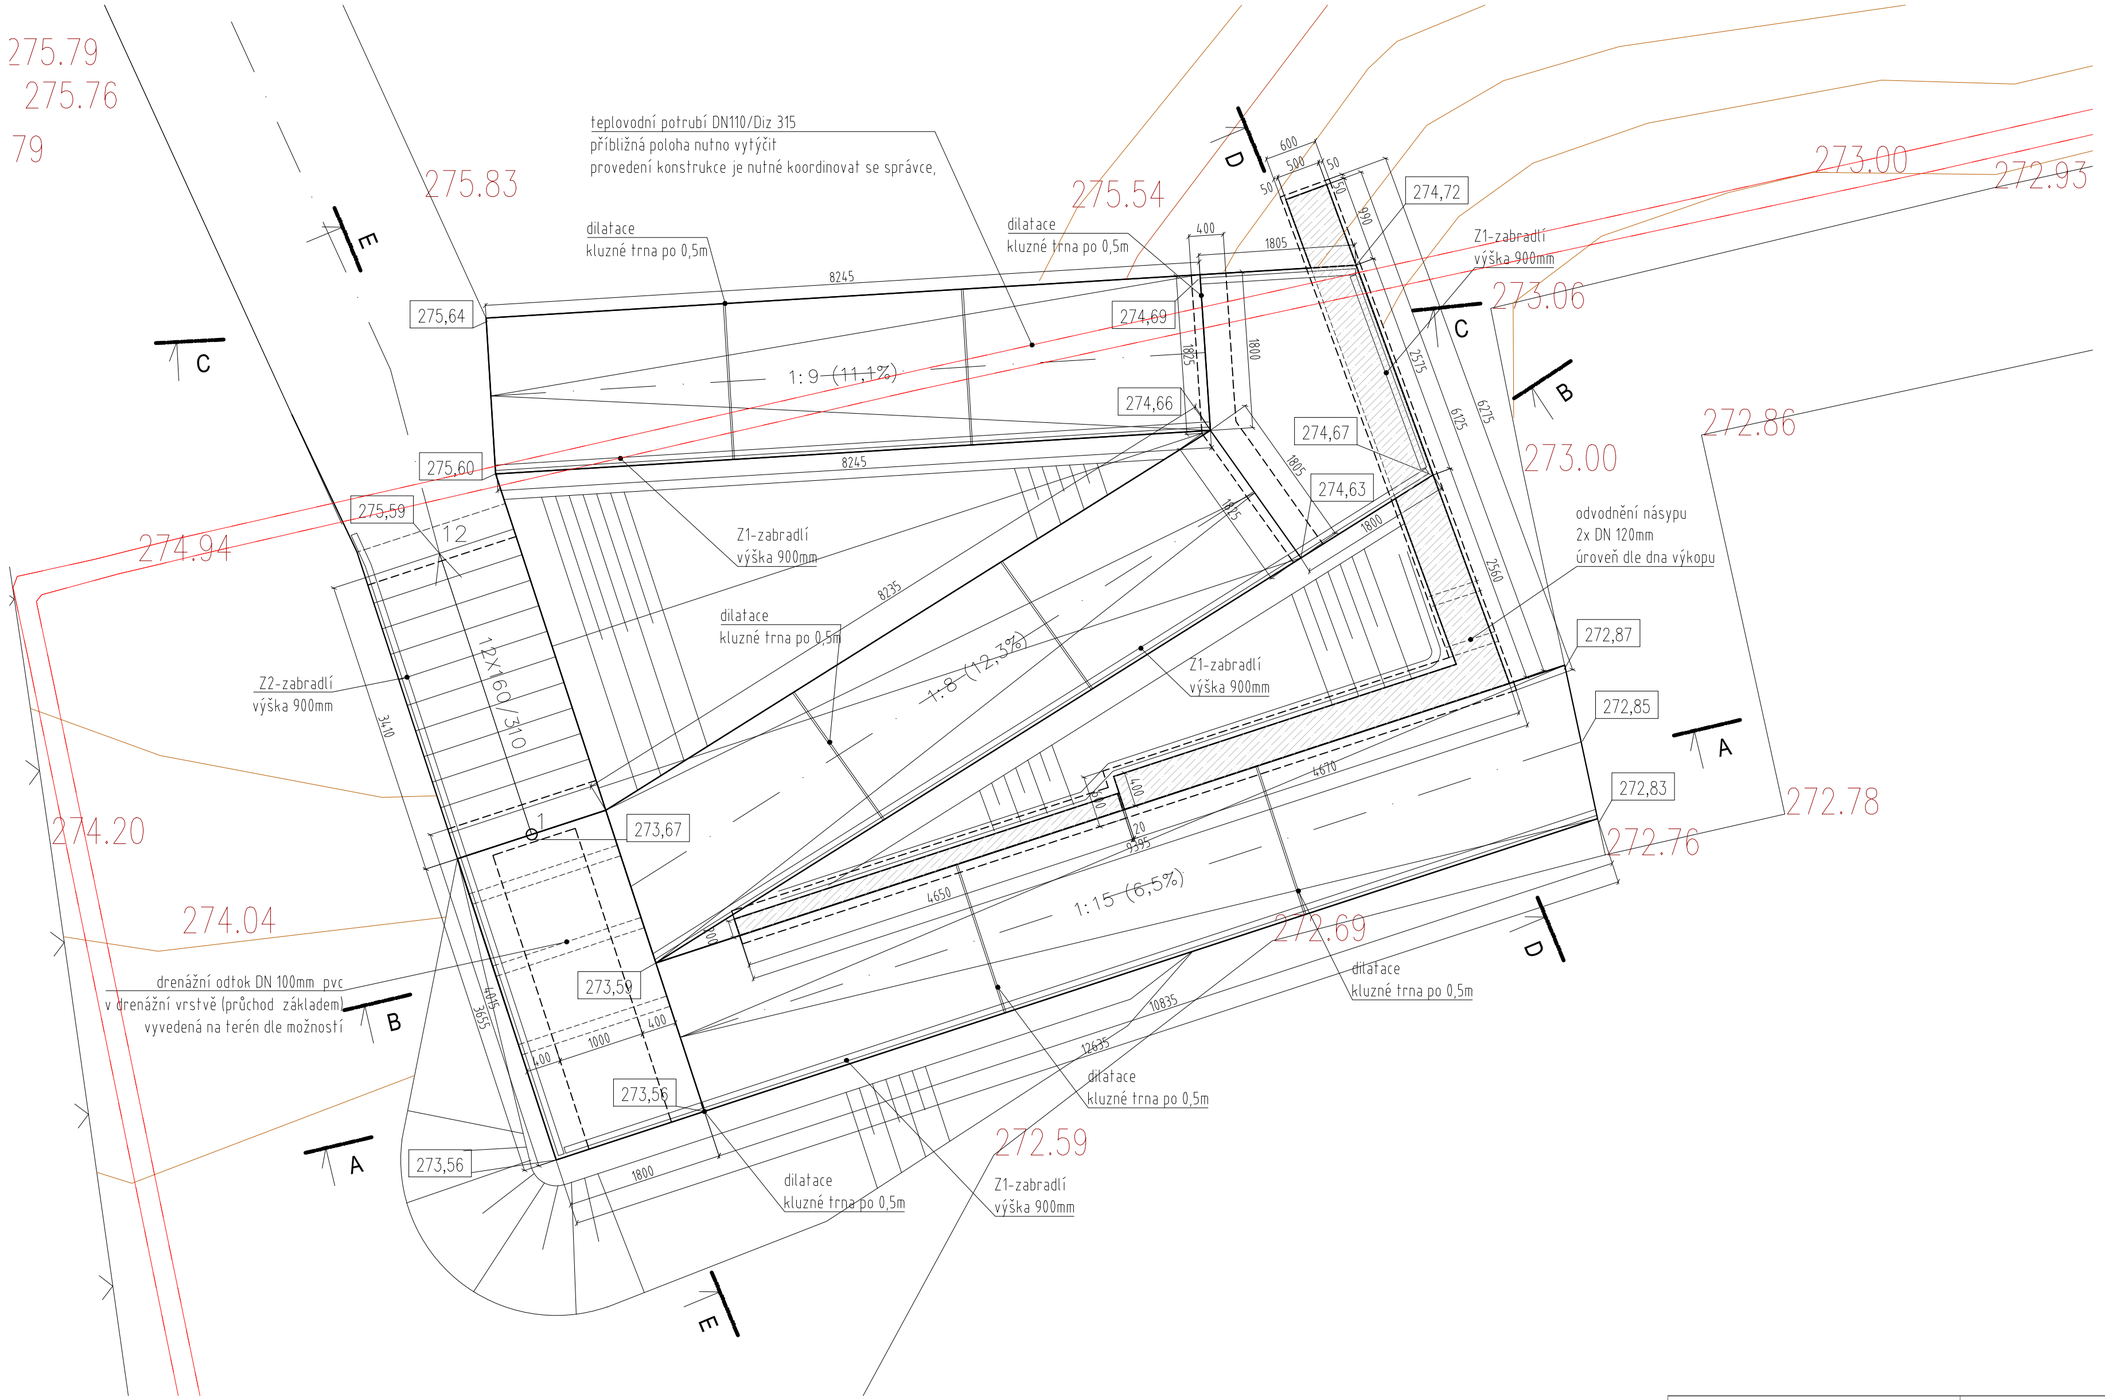

PŮDORYS SCHODIŠTĚ A RAMPY 1:50

POZNÁMKA

vytýčení je součástí výkresu Komunikací - 10__Jizbicka__SO-01__KOM__Vytyceni

INVESTOR	NÁZEV AKCE		
MĚSTSKÁ ČÁST PRAHA 20 - ÚŘAD MĚSTSKÉ ČÁSTI Jivanská 647, Praha 9 Horní Počernice 19321 IČO: 00240192 DIČ: CZ00240192 e-mail : urad@pocernice.cz	PARK S PŘÍRODNÍM DĚTSKÝM HŘIŠTĚM - JIZBICKÁ		
	PROJEKČNÍ TÝM ING. ANTONÍN WAGNER, ING. LUCIE VOGELOVÁ,		
	ZODPOVĚDNÝ PROJEKTANT ING. JAN KOLÁŘ	ZPRACOVAL ING. JAN KOLÁŘ	
GENERÁLNÍ PROJEKTANT	VÝKRES / DOKUMENT		
TERRA FLORIDA KRAJINÁŘŠTÍ ARCHITEKTI **TERRA FLORIDA v. o. s.** Grafická 20,15000 Praha 5 terraflorida@terraflorida.cz 233 353 121, 603 155 202	Půdorys schodiště a rampy D - SO - 02 - 6		
PROJEKTANT ČÁSTI	STUPEŇ DOKUMENTACE	MĚŘÍTKO	1:50
ING. JAN KOLÁŘ NOVÉ HRADY 539 44 RYBNÍČEK 40 IČO 6936 7833 ČKAIT 0009454	DUR, DSP, DVD	DATUM	12/2017
	STAVEBNÍ OBJEKT D - SO - 02 - OPĚRNÁ ZEĎ	PROFESE FORMÁT	KA 4x A4