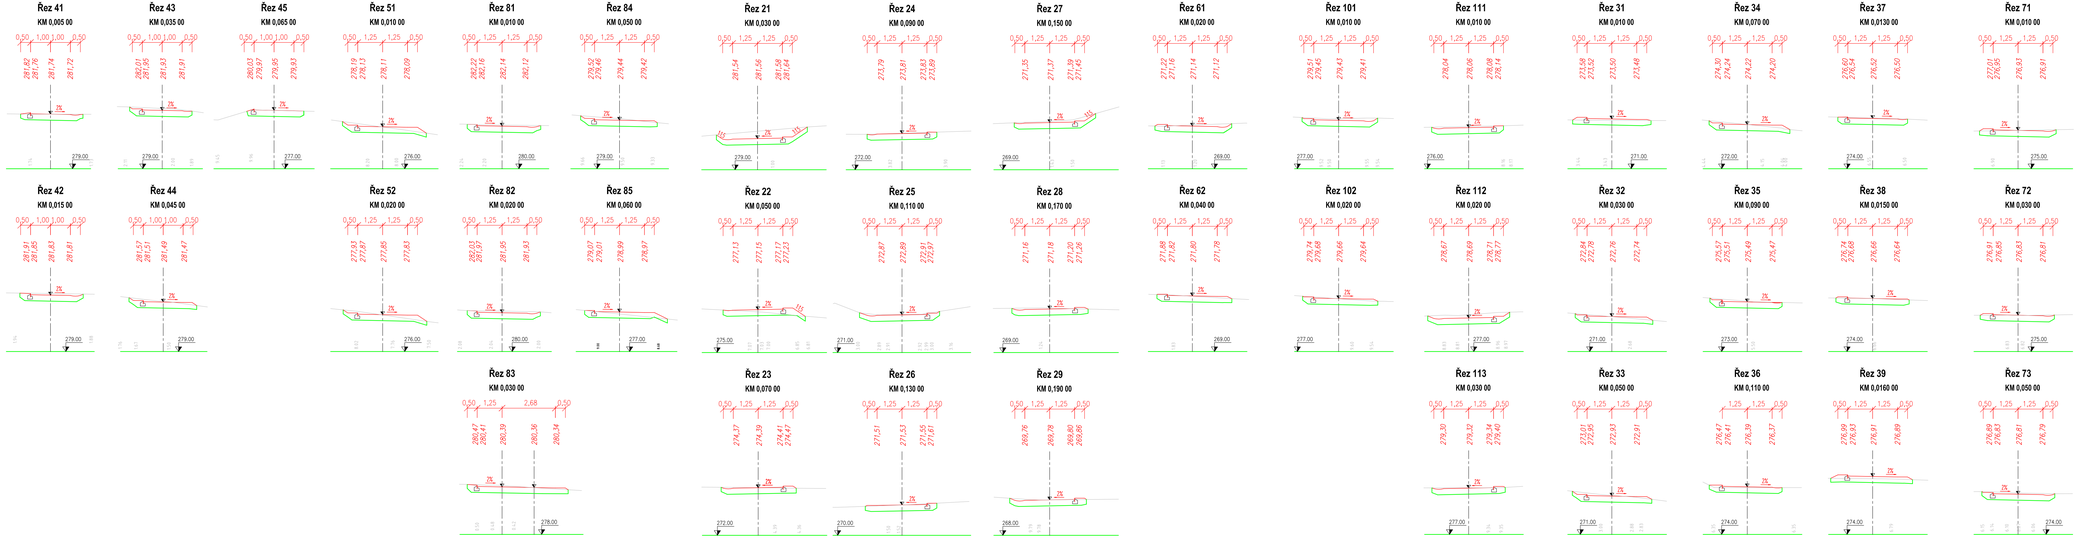

Jednotky kót : m
Výškový systém : Bpv

INVESTOR	HLAVNÍ MAPA
STŘEDNÍ ČECH Hlavní m. PRAHA MĚSTSKÁ ČÁST PRAHA 21 Arondační SIT, Praha 5 Horní Počernice 1832/1 IČO: 00241792 DIČ: CZ00241792 Email: podatelna@praha21.cz	PARK S PŘÍRODNÍM DĚTSKÝM HŘIŠTĚM - JIZBICKÁ
	PROJEKTOR TIM
	ING. KAREL MIŠÍČKA
	ZODPOVĚDNÝ PROJEKTANT / ZPRACOVAL
	ING. KAREL MIŠÍČKA / ING. KAREL MIŠÍČKA
GENERÁLNÍ PROJEKTANT	VÝKRES / DOKUMENT
TERRA FLORIDA TERRA FLORIDA, a. s. Květnová 23, 14000 Praha 4 IČO: 26164321 DIČ: CZ 26164321	07 - PŘÍČNÉ ŘEZY 1. DÍL
PROJEKTANT ČÁSTI	STUPEŇ DOKUMENTACE / MĚŘÍTKO / 1:100
Ing. Karel Mišička – projektování Mobil: +420 603 482 744 tel.: +420222362624 – +420602474923 e-mail: karel@miskha.cz	SLOUČENÉ ÚZEMNÍ ROZHODNUTÍ A STAVEBNÍ POVOLENÍ / DATUM / 09/2021
	ČÍSLO ZAKÁZKY / PROFESE / KOMUNIKACE
	D - SO - 01 - KOMUNIKACE PRO PĚŠÍ / FORMÁT / A1+A3