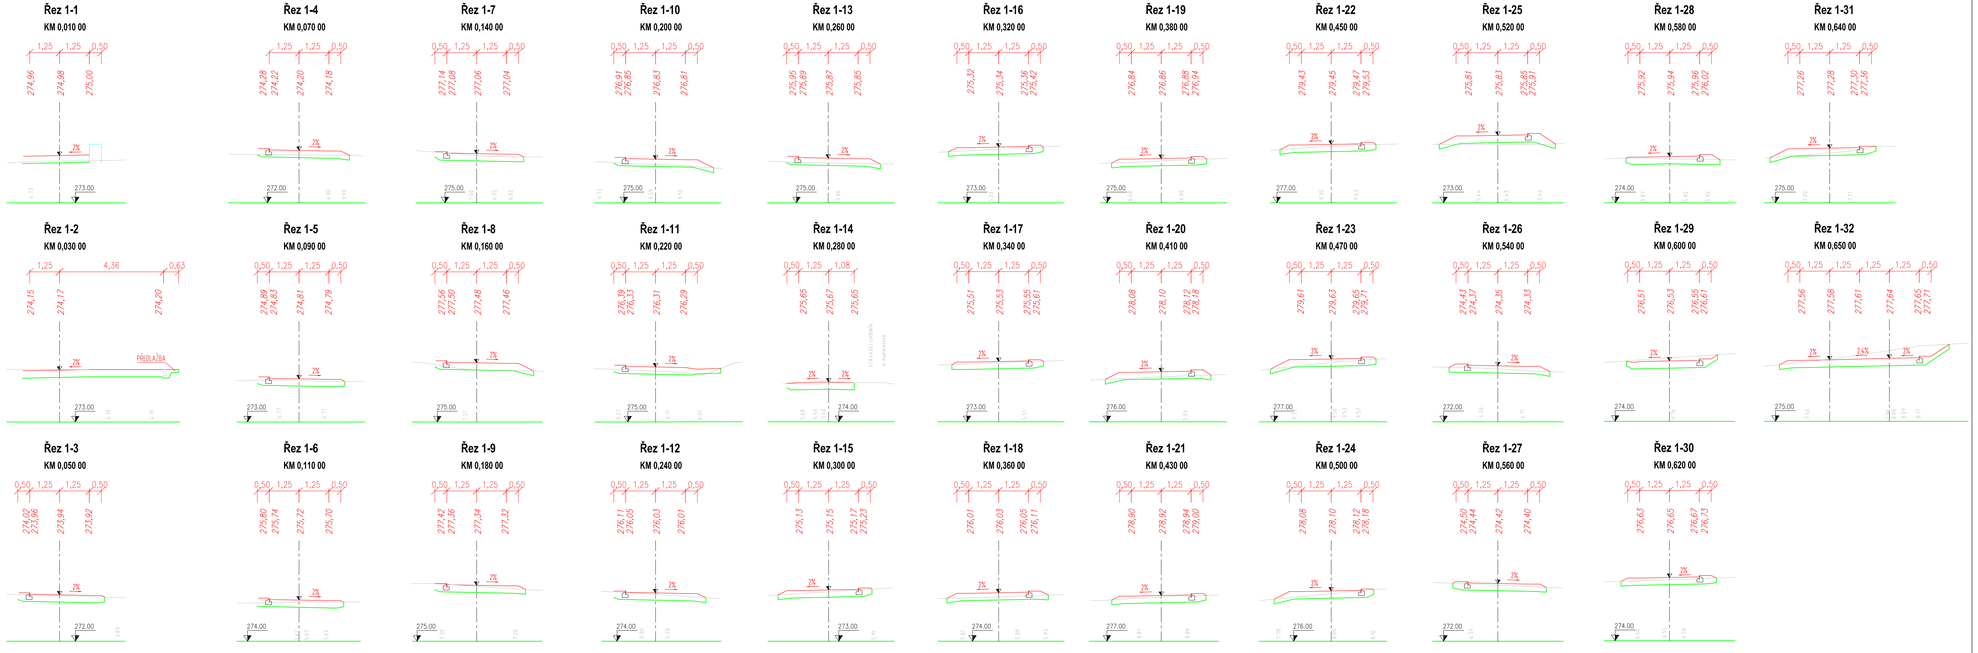

Jednotky kót : m
Výškový systém : Bpv

INVESTOR	NÁZEV AKCE		
MĚSTSKÁ ČÁST Praha 20 – ÚŘAD MĚSTSKÉ ČÁSTI U branické 647, Praha 5 Horní Počernice 19021 IČO: 00240192 DIČ: CZ00240192 e-mail : uzel@uzeenface.cz	PARK S PŘÍRODNÍM DĚTSKÝM HŘIŠTĚM - JIZBICKÁ		
	PROJEKČNÍ TÝM		
	ING. KAREL MIŠIČKA		
	ZODPOVĚDNÝ PROJEKTANT	ZPRACOVAL	
	ING. KAREL MIŠIČKA	ING. KAREL MIŠIČKA	
GENERÁLNÍ PROJEKTANT	VÝKRES / DOKUMENT		
TERRA FLORIDA TERRAMAPÉŘ ARCHITEKTI **TERRA FLORIDA v.o.s.** Grafická 20/1500 Praha 5 terraflorida@terraflorida.cz 233 091 121, 603 155 032 www	08 - PŘÍČNÉ ŘEZY 2. DÍL		
PROJEKTANT ČÁSTI	STUPEŇ DOKUMENTACE	MĚŘÍTKO	1:100
Ing. Karel Mišička – projektování Mikulášská 27, 130 00 Praha 3 - Žižkov tel.: +420222562923en; +420602440823 e-mail: karel@mislicka.cz	SLOUČENÉ ÚZEMNÍ ROZHODNUTÍ A STAVEBNÍ POVOLENÍ	DATUM	20.12.2017
	STAVEBNÍ OBJEKT	PROFESE	KOMUNIKACE
	D - SO - 01 - KOMUNIKACE PRO PĚŠÍ	FORMÁT	5 x A4