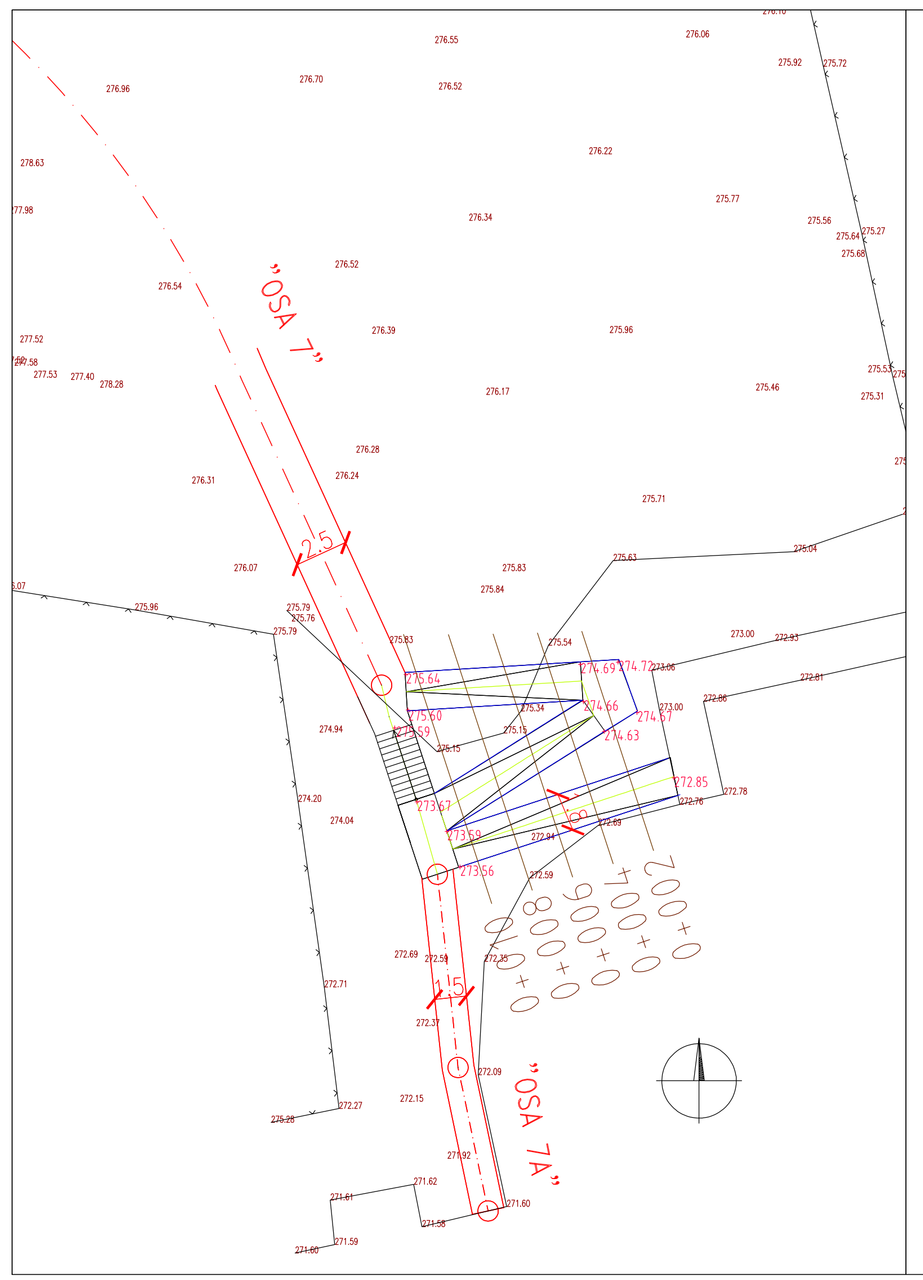

PODÉLNÉ PROFILY M 1:500/50

osa rampa

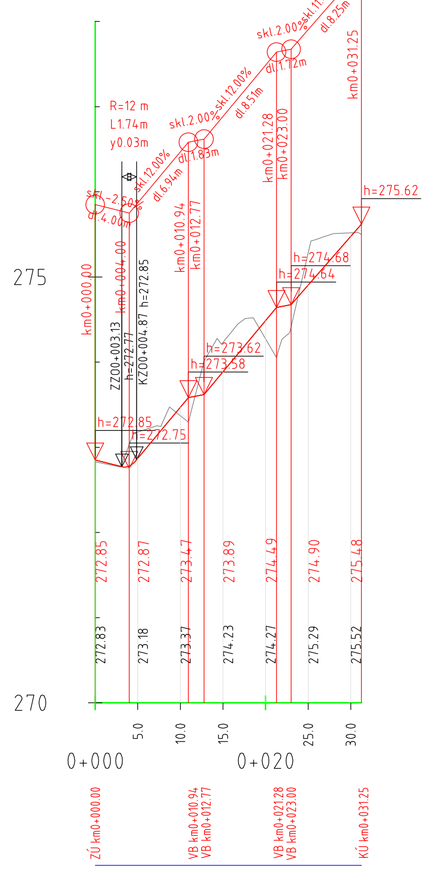

schodiště

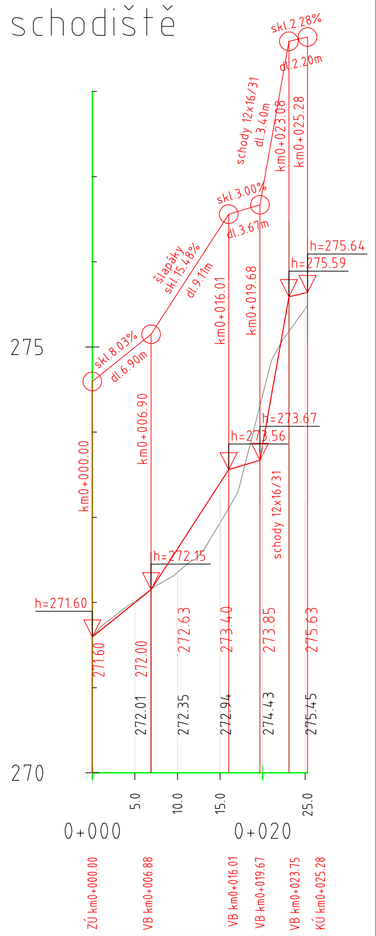

PŘÍČNÉ ŘEZY rampa M 1:100

0+006.00 rampy

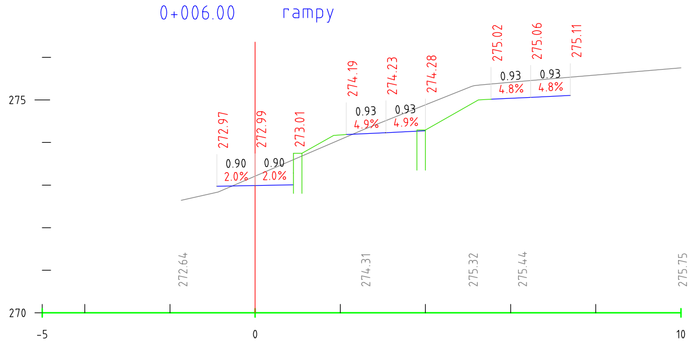

0+004.00 rampy

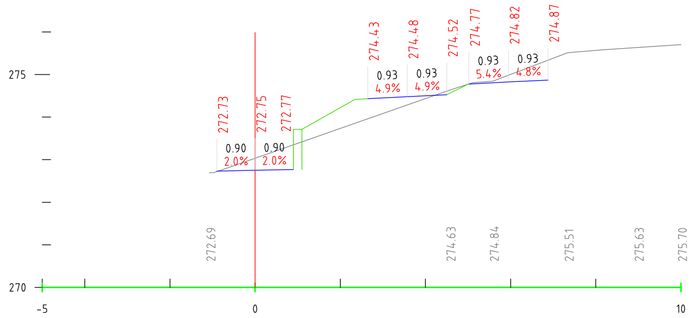

0+010.00 rampy

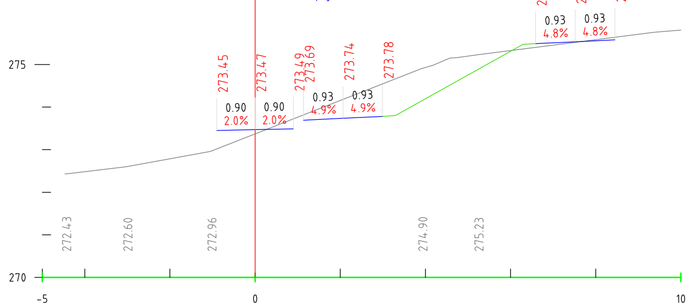

0+002.00 rampy

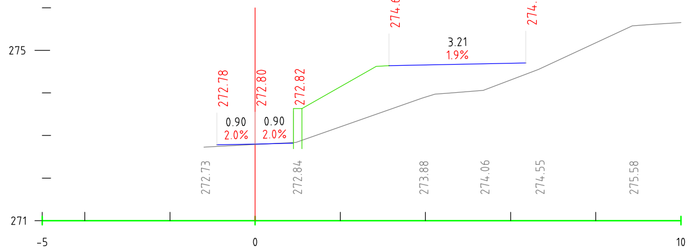

0+008.00 rampy

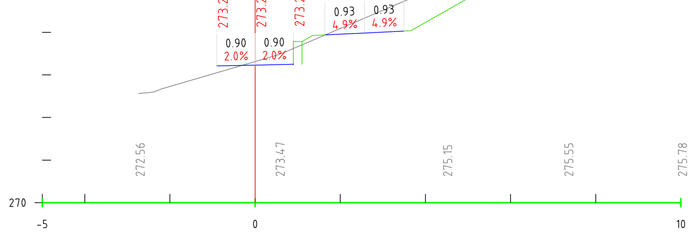

Jednotky kót : m
Výškový systém : Bpv
Souřadný systém : S-JTSK

INVESTOR	NÁZEV AKCE
MĚSTSKÁ ČÁST PRAHA 20 - ÚŘAD MĚSTSKÉ ČÁSTI Jívanská 647, Praha 9 Horní Počernice 19521 IČO: 00240192 DIČ: CZ00240192 e-mail: i.vrbd@spolecnost.cz	PARK S PŘÍRODNÍM DĚTSKÝM HŘIŠTĚM - JIZBICKÁ
	PROJEKČNÍ TÝM: ING. KAREL MIŠIČKA
	ZODPOVĚDNÝ PROJEKTANT: ING. KAREL MIŠIČKA / ZPRACOVAL: ING. KAREL MIŠIČKA
GENERÁLNÍ PROJEKTANT	VÝKRES / DOKUMENT
TERRA FLORIDA KRAJINÁŘSKÉ ARCHITEKTI TERRA FLORIDA, v. o. s. Grafická 20, 15000 Praha 5 IČO: 26708233 233 353 121, 603 155 262	09 - SCHODIŠTĚ A RAMPA
PROJEKTANT ČÁSTI	STUPEŇ DOKUMENTACE: SLOUČENÉ ÚZEMNÍ ROZHODNUTÍ A STAVEBNÍ POVOLENÍ / MĚŘÍTKO: 1: 200 (500/50, 100)
Ing. Karel Mišička - projektování Mokrá ulice 27, 130 00 Praha 3 - Žižkov tel.: +420222562764 / +420602449522 e-mail: karel@misicka.cz	DATUM: 20.12.2017
	STAVEBNÍ OBJEKT: D - SO - 01 - KOMUNIKACE PRO PĚŠÍ / PROFESE: KOMUNIKACE
	FORMÁT: 5 x A4