ŘEZ 1

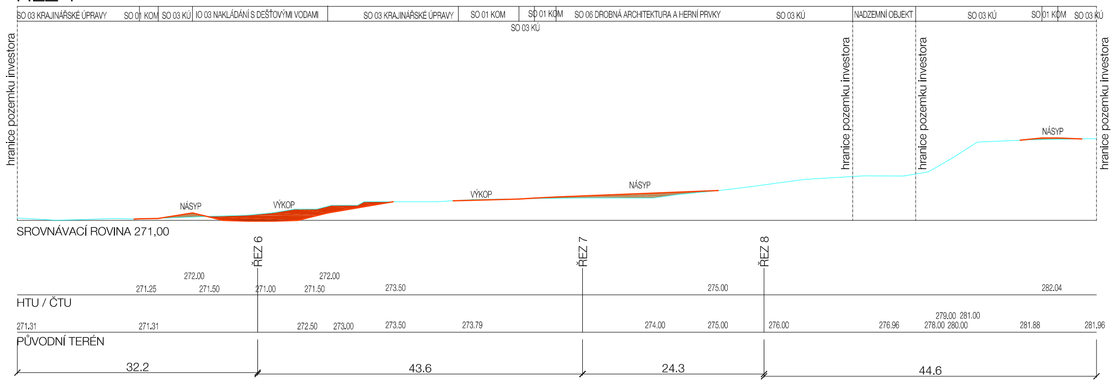

ŘEZ 8

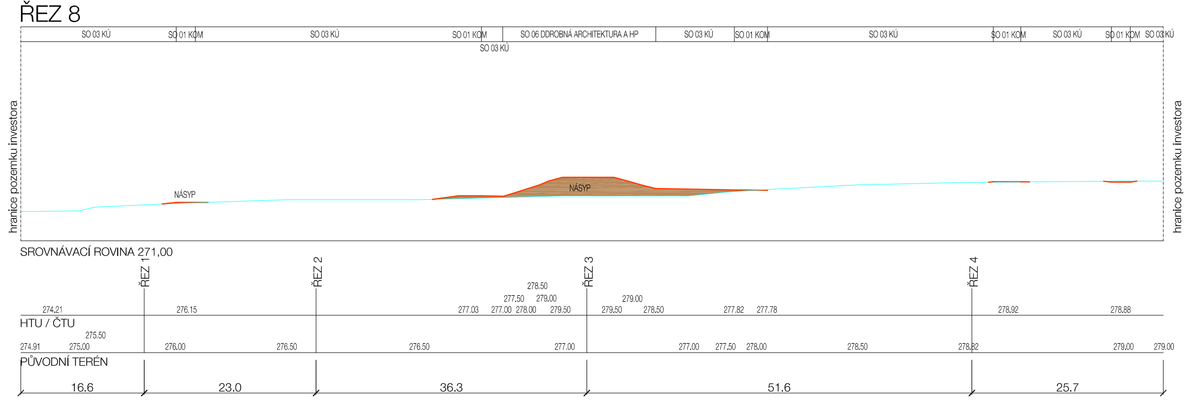

ŘEZ 5

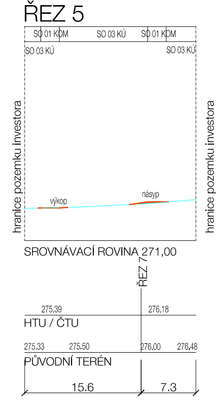

ŘEZ 2

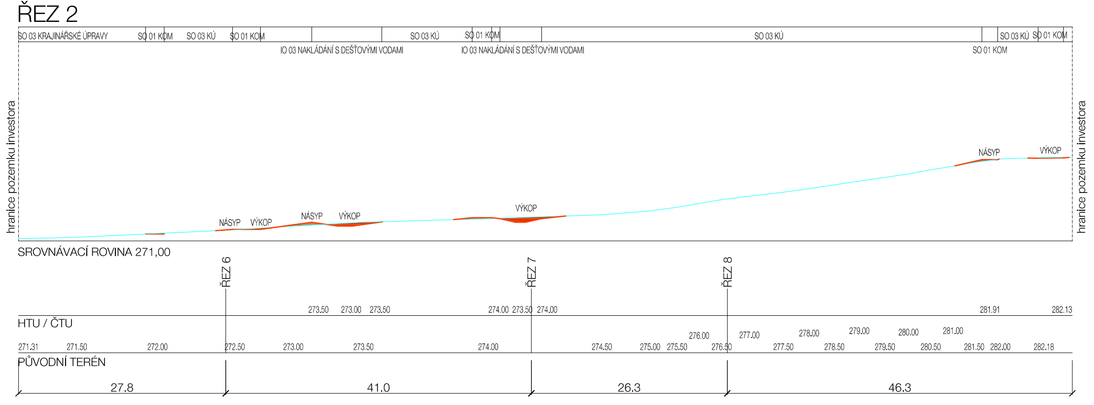

ŘEZ 7

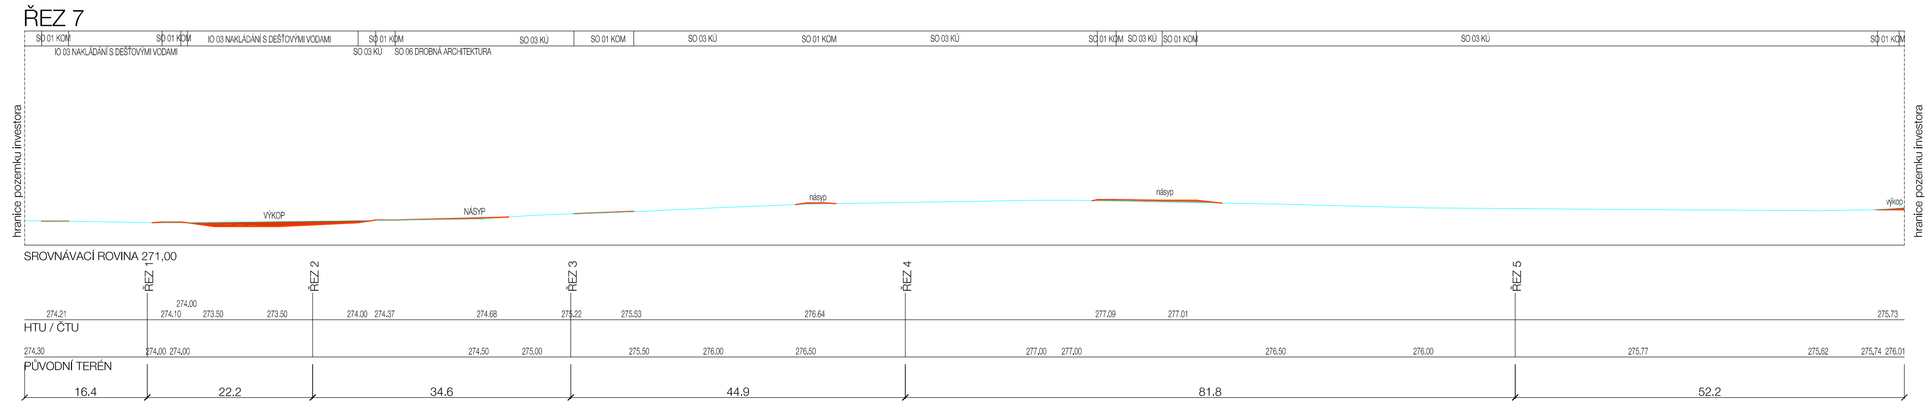

ŘEZ 3

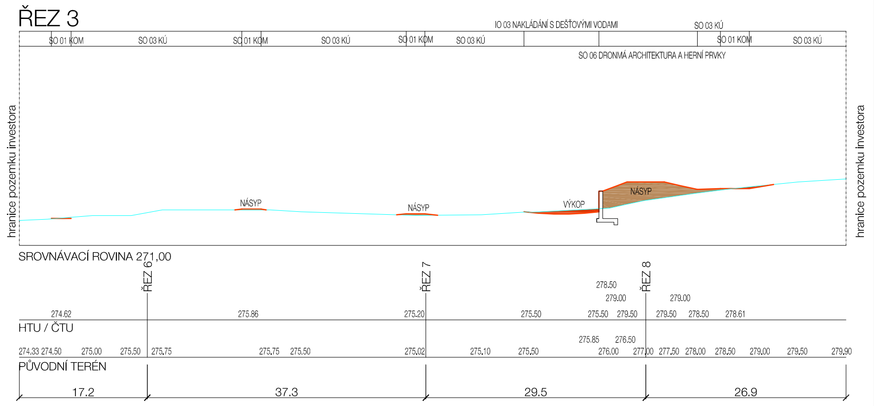

ŘEZ 4

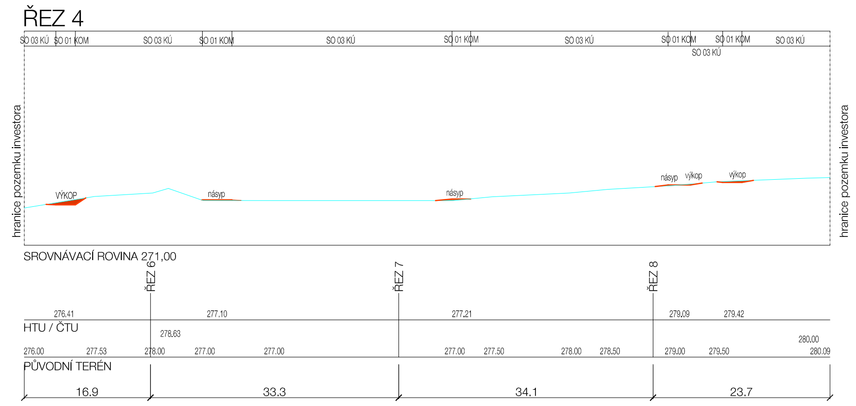

ŘEZ 6

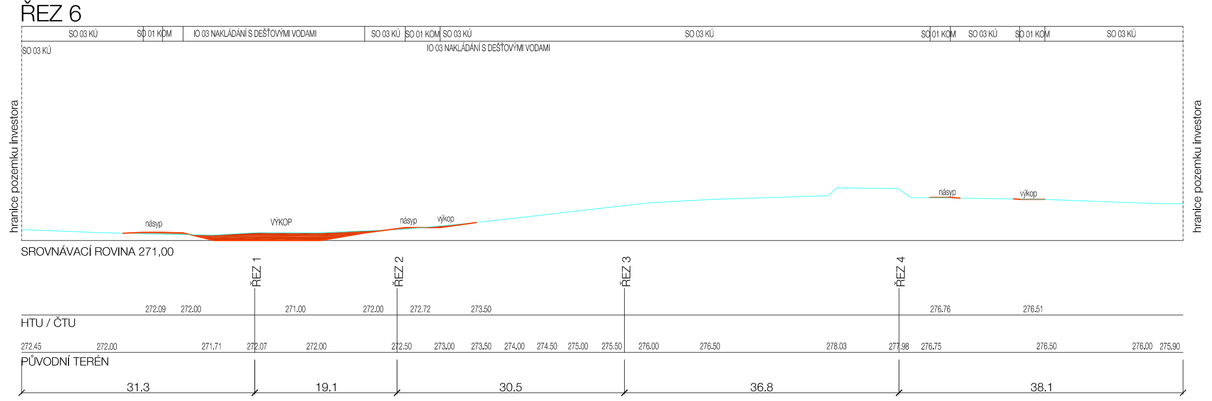

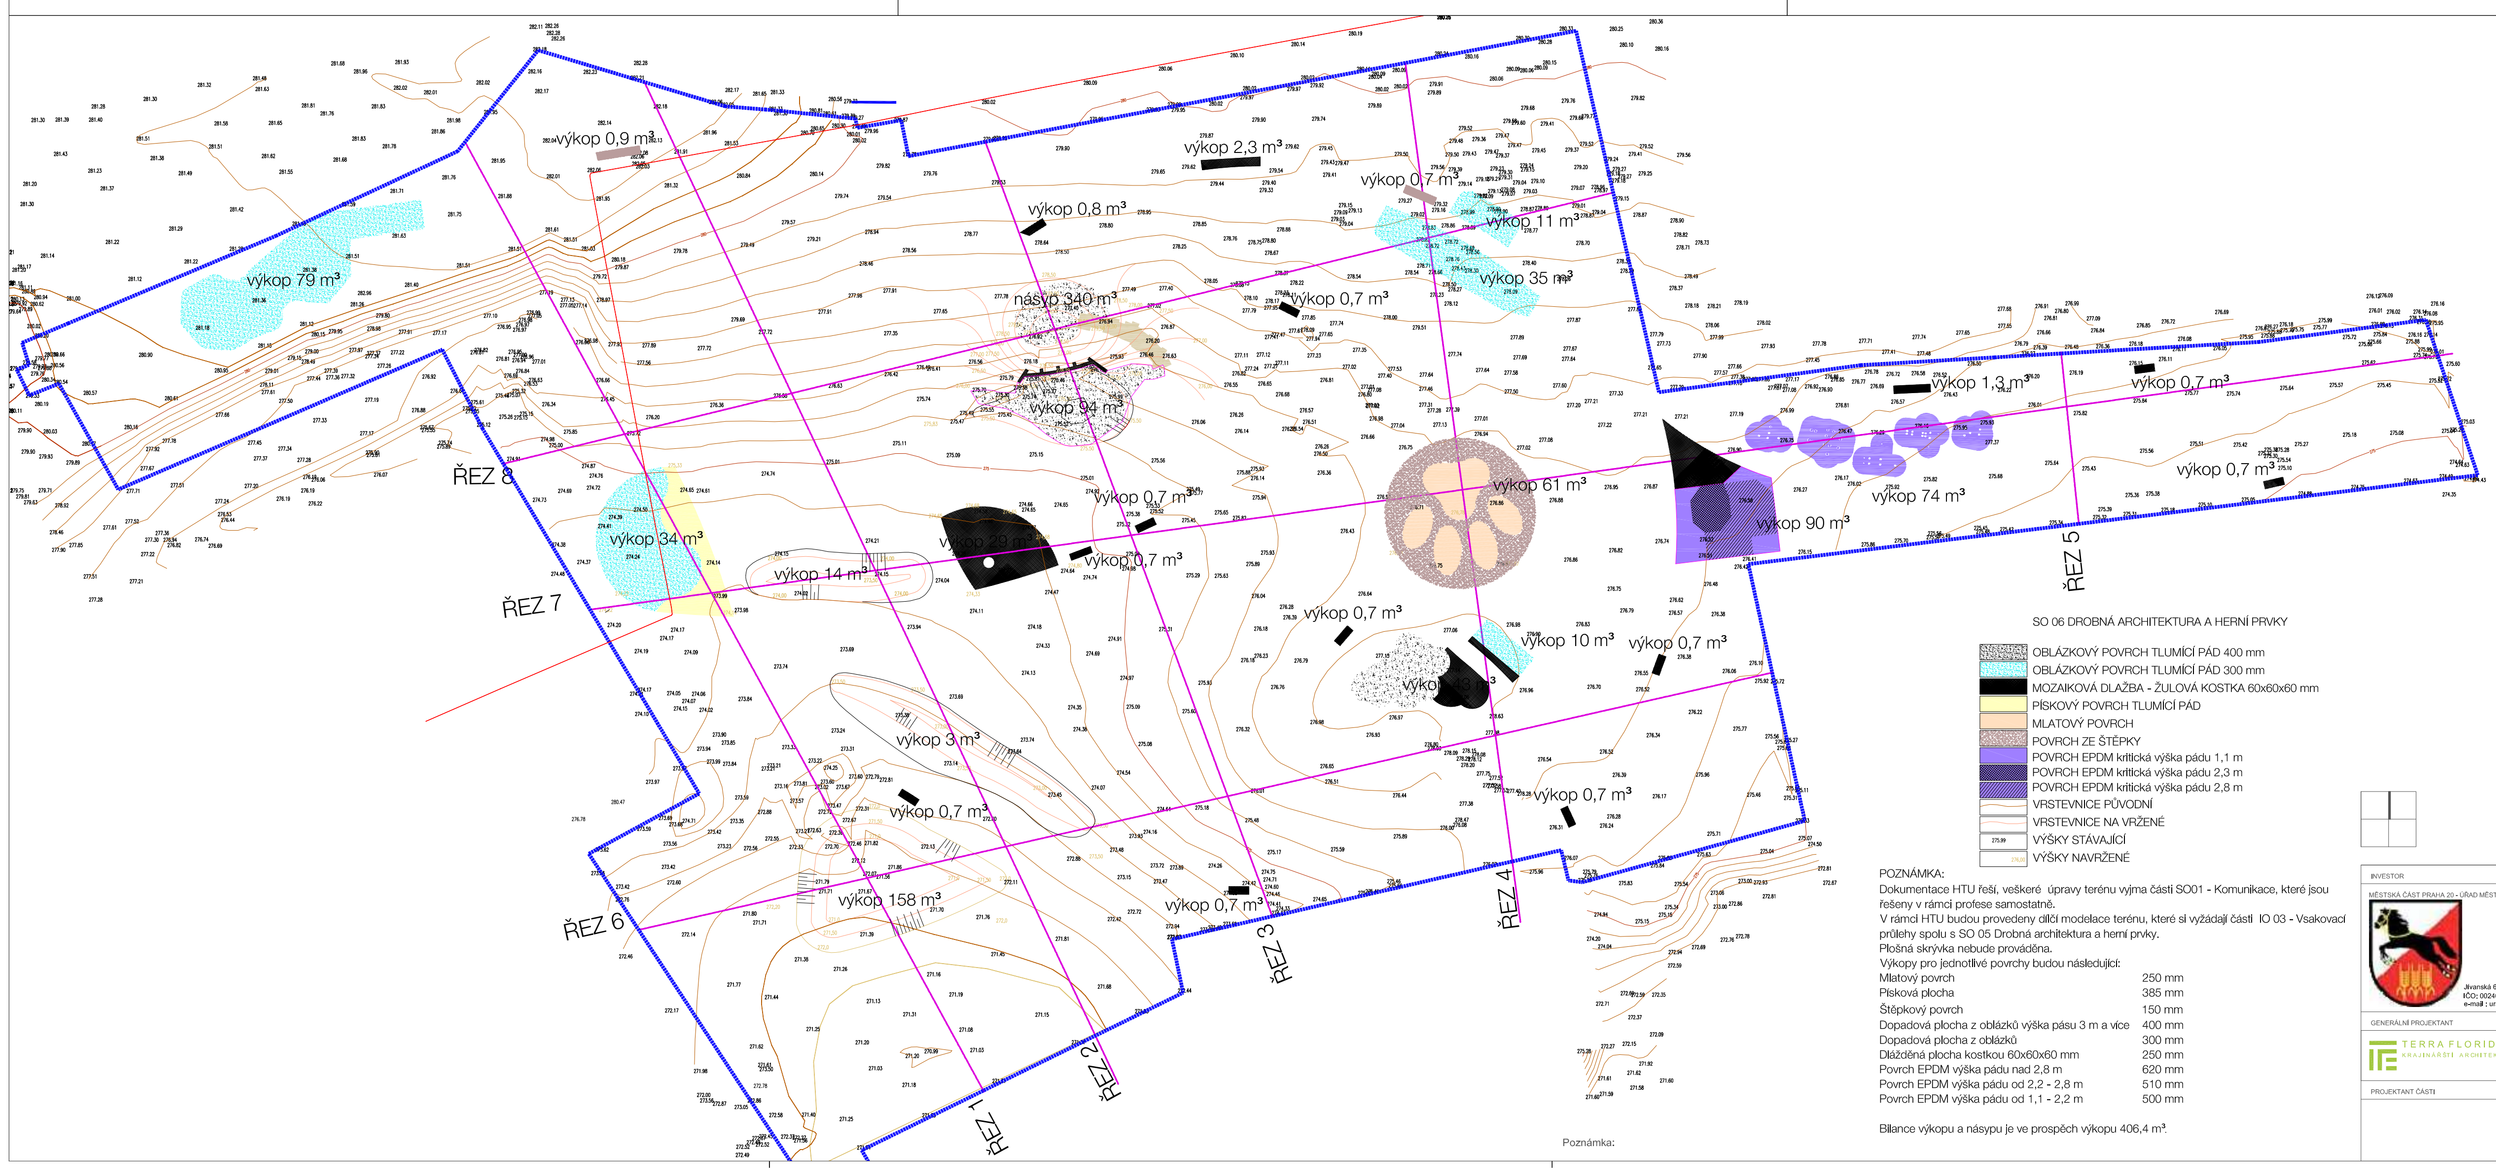

Poznámka:

SO 06 DROBNÁ ARCHITEKTURA A HERNÍ PRVKY

- OBLÁZKOVÝ POVRCH TLUMÍCÍ PÁD 400 mm
- OBLÁZKOVÝ POVRCH TLUMÍCÍ PÁD 300 mm
- MOZAIKOVÁ DLAŽBA - ŽULOVÁ KOSTKA 60x60x60 mm
- PÍSKOVÝ POVRCH TLUMÍCÍ PÁD
- MLATOVÝ POVRCH
- POVRCH ZE ŠTĚPKY
- POVRCH EPDM kritická výška pádu 1,1 m
- POVRCH EPDM kritická výška pádu 2,3 m
- POVRCH EPDM kritická výška pádu 2,8 m
- VRSTEVNICE PŮVODNÍ
- VRSTEVNICE NA VRŽENÉ
- 275,99 VÝŠKY STÁVAJÍCÍ
- 276,00 VÝŠKY NAVRŽENÉ

POZNÁMKA:

Dokumentace HTU řeší, veškeré úpravy terénu vyjma části SO01 - Komunikace, které jsou řešeny v rámci profese samostatně.
V rámci HTU budou provedeny dílčí modelace terénu, které si vyžádají části IO 03 - Vsakovací průlehy spolu s SO 05 Drobná architektura a herní prvky.
Plošná skrývka nebude prováděna.
Výkopy pro jednotlivé povrchy budou následující:

Mlatový povrch	250 mm
Písková plocha	385 mm
Štěpkový povrch	150 mm
Dopadová plocha z oblázků výška pásu 3 m a více	400 mm
Dopadová plocha z oblázků	300 mm
Dlážděná plocha kostkou 60x60x60 mm	250 mm
Povrch EPDM výška pádu nad 2,8 m	620 mm
Povrch EPDM výška pádu od 2,2 - 2,8 m	510 mm
Povrch EPDM výška pádu od 1,1 - 2,2 m	500 mm

Bilance výkopu a násypu je ve prospěch výkopu 406,4 m³.

Jednotky kót : m
Výškový systém : Balt p.v.
Souřadnicový systém : S-JTSK

INVESTOR	NÁZEV AKCE
MĚSTSKÁ ČÁST PRAHA 20 - ÚŘAD MĚSTSKÉ ČÁSTI Jívanská 647, Praha 9 Horní Počernice 19321 IČO: 00240192 DIČ: CZ00240192 e-mail : urad@pocernice.cz	PARK S PŘÍRODNÍM DĚTSKÝM HŘIŠTĚM - JIZBICKÁ
	PROJEKČNÍ TÝM: ING. ANTONÍN WAGNER, ING. ARCH. LUCIE VOGELOVÁ,
	ZODPOVĚDNÝ PROJEKTANT: ING. ANTONÍN WAGNER — ZPRACOVAL: ING. ANTONÍN WAGNER
GENERÁLNÍ PROJEKTANT TERRA FLORIDA KRAJINÁŘSKÉ ARCHITEKTI TERRA FLORIDA v. o. s. Grafická 20,15000 Praha 5 terraflorida@terraflorida.cz 233 353 121, 603 155 202	VÝKRES / DOKUMENT D04.03 HTU - SITUACE A ŘEZY
PROJEKTANT ČÁSTI	STUPEŇ DOKUMENTACE: ZMĚNA VYUŽITÍ ÚZEMÍ — MĚŘÍTKO: 1:500 — DATUM: 08/2017 — PARÉ: 4
	STAVEBNÍ OBJEKT: SO 04 KRAJINÁŘSKÉ ÚPRAVY — PROFESE: KA — FORMÁT: 5A4