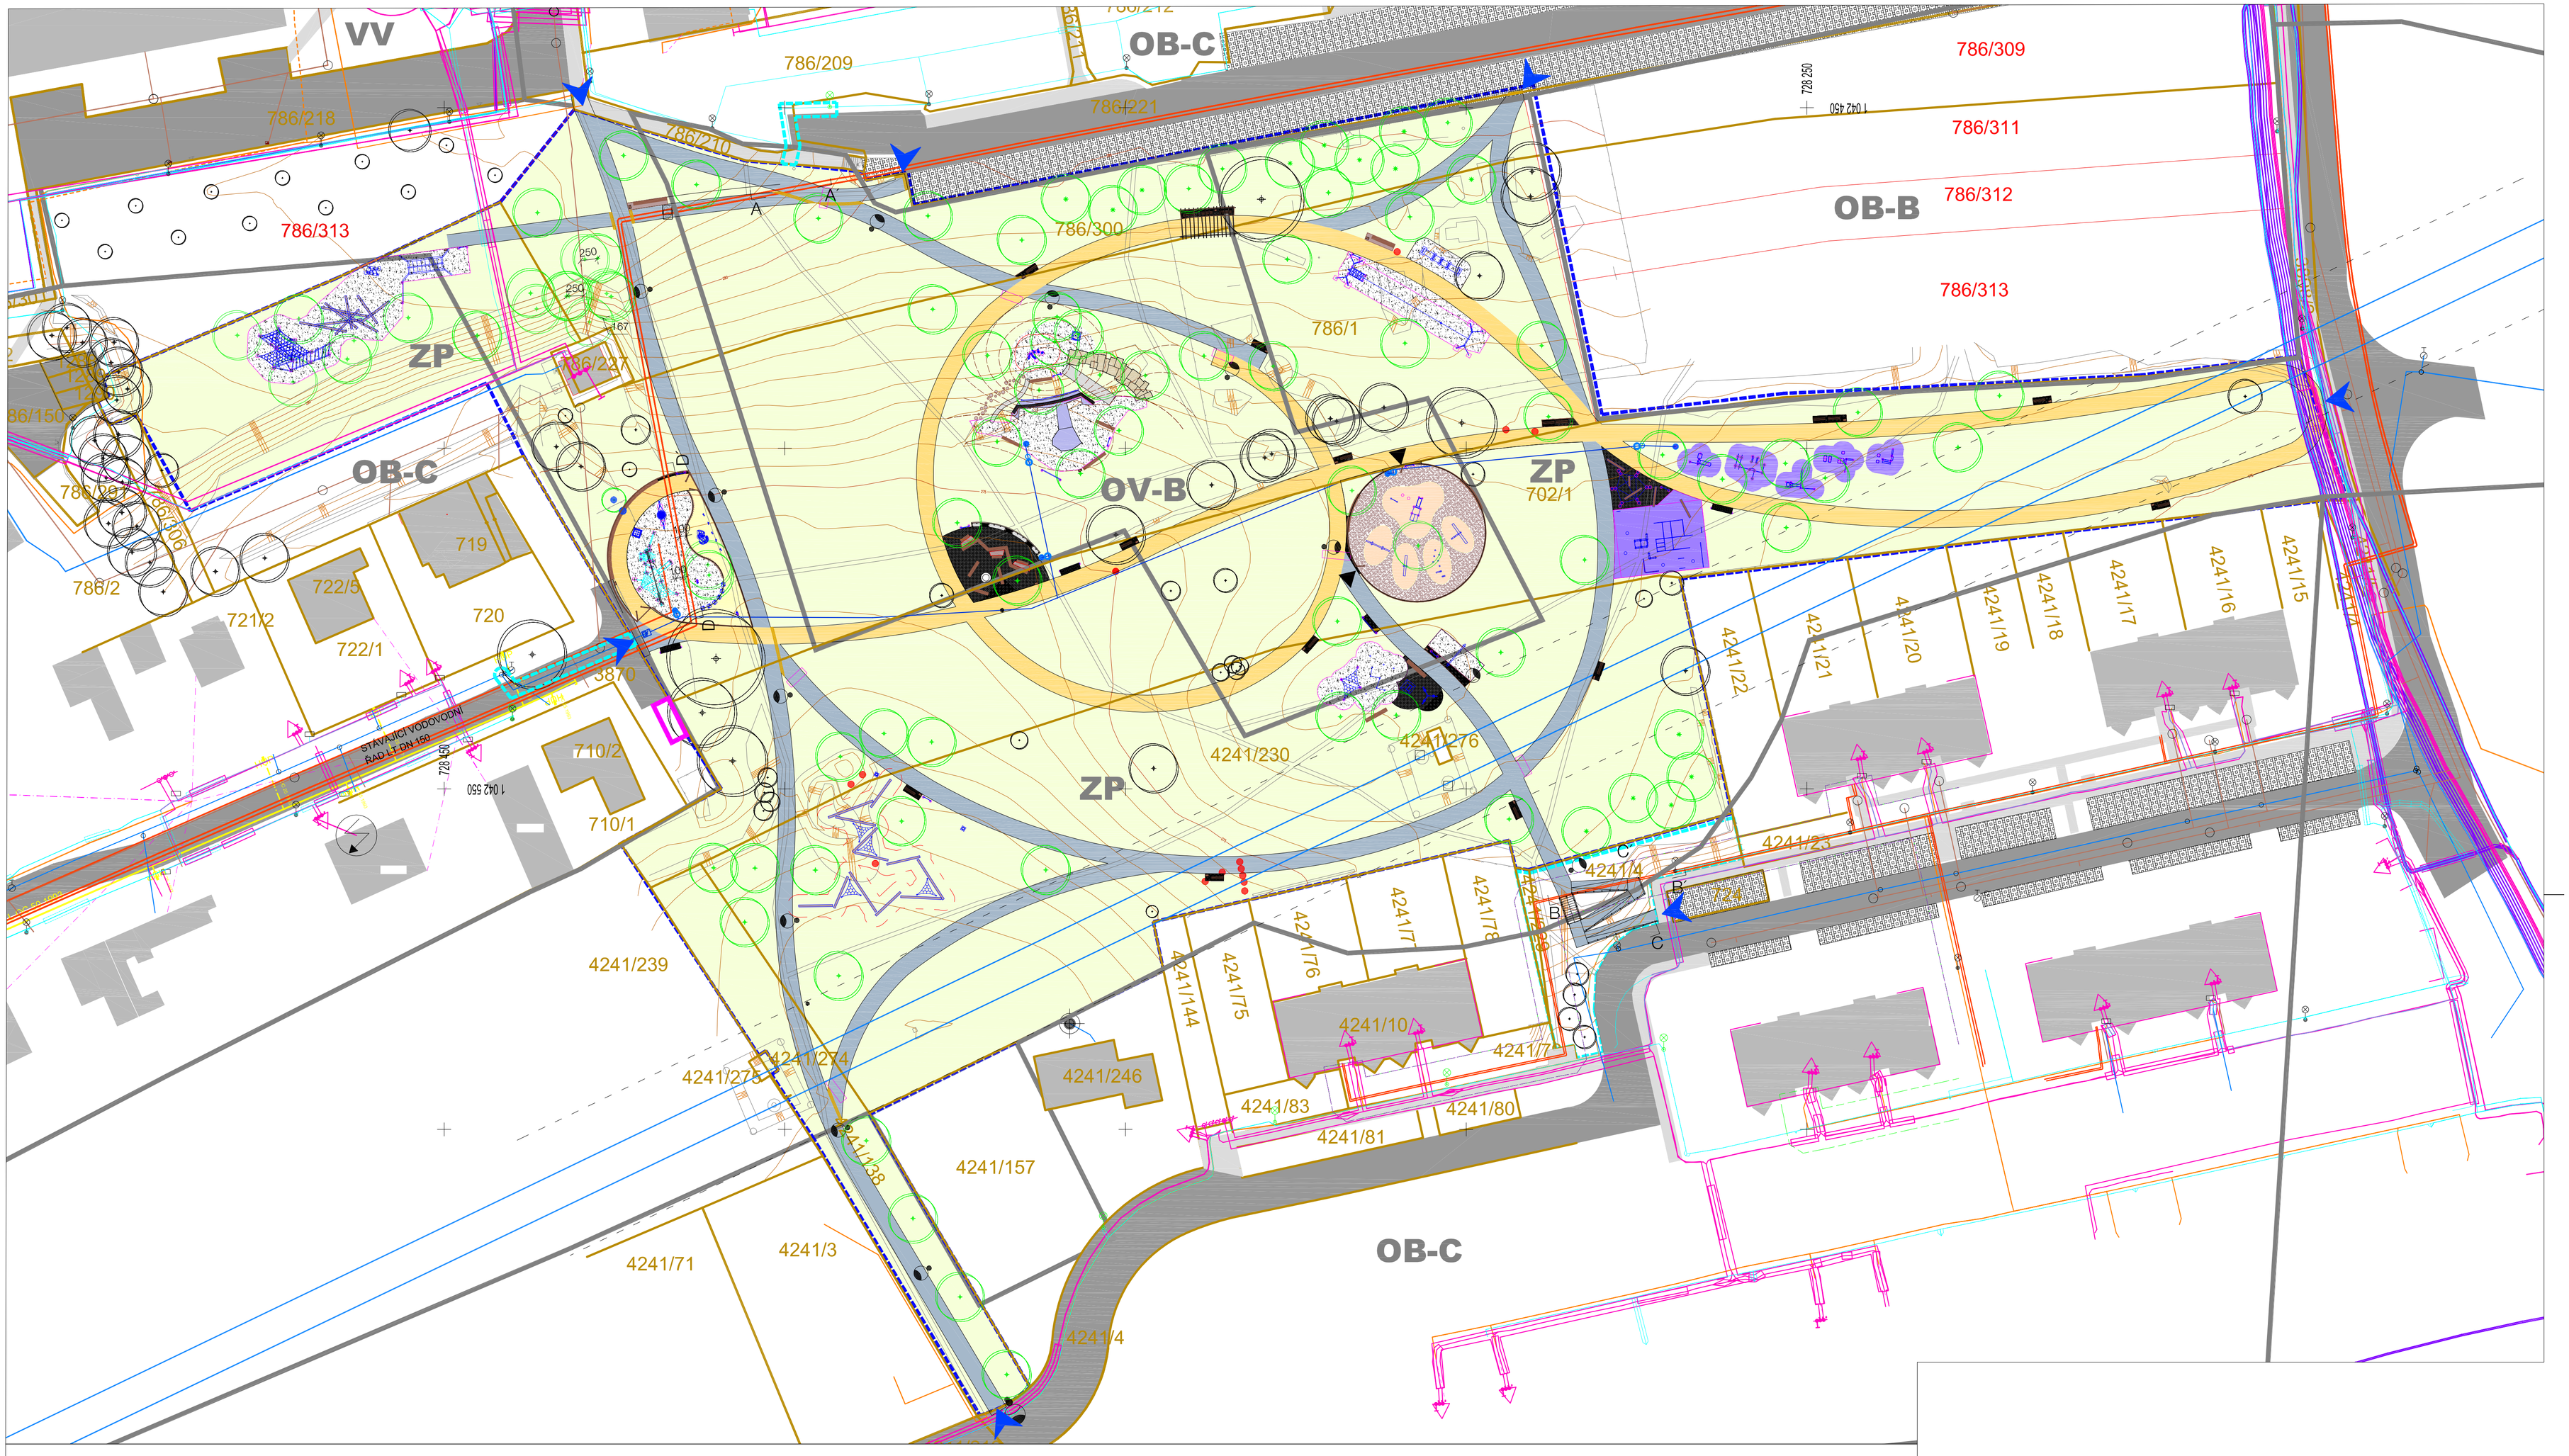

LEGENDA

STÁVAJÍCÍ	NAVRŽENÉ	
		BUDOVY
		POLOHOPIS
		VÝŠKOPIS
		VRSTEVNICE
		KATASTRÁLNÍ HRANICE
720		KATASTRÁLNÍ ČÍSLA
		KATASTRÁLNÍ HRANICE - PO ZMĚNĚ
786/309		KATASTRÁLNÍ ČÍSLA - PO ZMĚNĚ
		HRANICE ŘEŠENÉHO ÚZEMÍ V MAJETKU INVESTORA
		HRANICE ŘEŠENÉHO ÚZEMÍ - NENÍ V MAJETKU INVESTORA
		NENÍ VYMEZENÍ PLOCH DLE ÚZEMNÍHO PLÁNU
OB-B		KÓD PLOCHY DLE ÚZEMNÍHO PLÁNY
		ZAŘÍZENÍ STAVENIŠTĚ
		NÁSTUPNÍ BODY DO ÚZEMÍ

KOMUNIKACE A STAVEBNÍ PRVKY

STÁVAJÍCÍ	NAVRŽENÉ	
		VEŘEJNÉ DOPRAVNÍ KOMUNIKACE
		VEŘEJNÉ PĚŠÍ KOMUNIKACE
		VEŘEJNÉ PARKOVIŠTĚ
		VYŠLAPANÉ CHODNÍKY V TRÁVNÍKOVÉ PLOŠE
		OPĚRNÉ ZDI
		DŘEVĚNÉ OPLOCENÍ VÝŠKA 1 M

TECHNICKÁ INFRASTRUKTURA

STÁVAJÍCÍ	NAVRŽENÉ	
		VENKOVNÍ ROZVODY PITNÉ VODY
		VODOMĚRNÁ ŠACHTA
		VYPOUŠTĚCÍ ŠACHTA
		FONTÁNA NA PITÍ
		FONTÁNA NA PITÍ PSY
		FONTÁNA NA PITÍ PRO PTÁKY
		ŠACHTA S RYCHLOSPOJNÝM VENTILEM PRO ZAVLAŽOVÁNÍ
		VENKOVNÍ ROZVODY SDRUŽENÉ KANALIZACE
		VENKOVNÍ ROZVODY SDĚLOVACÍ KABELY
		VENKOVNÍ ROZVODY EL. ENERGIE NÍZKÉ NAPĚTÍ
		VENKOVNÍ ROZVODY EL. ENERGIE VYSOKÉ NAPĚTÍ
		VENKOVNÍ ROZVODY VEŘEJNÉHO OSVĚTLENÍ
		LAMPY VEŘEJNÉHO OSVĚTLENÍ
		VENKOVNÍ ROZVODY PLYNU
		VENKOVNÍ ROZVODY TEPLOVODU

SO 06 DROBNÁ ARCHITEKTURA A HERNÍ PRVKY

	HERNÍ A ZVUKOVÉ PRVKY
	BEZNÁRAZOVÁ ZÓNA HERNÍCH PRVKŮ
	OBLÁZKOVÝ POVRCH TLUMÍCÍ PÁD
	MOZAIKOVÁ DLAŽBA - ŽULOVÁ KOSTKA 6X6X6 VM
	PÍSKOVÝ POVRCH TLUMÍCÍ PÁD
	MLATOVÝ POVRCH
	POVRCH ZE ŠTĚPKY
	POVRCH EPDM
	GRILOVACÍ ZÍDKA
	PERGOLA
	LAVIČKY TYPOVÉ NAPŘ. MIELA FI MM CITÉ
	LAVIČKY ATYPICKÉ - HRUBĚ OPR. KMENY - Č = DÉLKA M
	ODPADKOVÉ KOŠE - OPLÁŠTĚNÉ DŘEVEM SE STŘÍŠKOU A POPELNÍKEM
	STOJAN NA KOLA
	INFORMAČNÍ TABULE

SO 03 KRAJINÁŘSKÉ ÚPRAVY

STÁVAJÍCÍ	NAVRŽENÉ	
		JEHLIČNATÉ STROM
		LISTNATÉ STROMY
		STROMY KÁCENÉ
		STROMY K PŘESAZENÍ
		VEGETAČNÍ PLOCHY
		POPÍNAVÉ ROSTLINY

Jednotky kót : mm
Výškový systém : Bpv
Souřadnicový systém : S-JTSK

INVESTOR	NÁZEV AKCE
MĚSTSKÁ ČÁST PRAHA 20 + ÚŘAD MĚSTSKÉ ČÁSTI Jívanská 647, Praha 9 Horní Počernice 19321 IČO: 00240192 DIČ: CZ00240192 e-mail : urad@pocernice.cz	PARK S PŘÍRODNÍM DĚTSKÝM HŘIŠTĚM - JIZBICKÁ
	PROJEKČNÍ TÝM
	ING. ANTONÍN WAGNER, ING. ARCH. LUCIE VOGELOVÁ,
	ZODPOVĚDNÝ PROJEKTANT / ZPRACOVAL
	ING, ARCH, LUCIE VOGELOVÁ, / ING. ANTONÍN WAGNER
GENERÁLNÍ PROJEKTANT	VÝKRES / DOKUMENT
TERRA FLORIDA KRAJINÁŘSKÉ ARCHITEKTI TERRA FLORIDA v. o. s. Grafická 20,15000 Praha 5 terraflorida@terraflorida.cz 233 353 121, 603 155 202	C.2 - CELKOVÝ SITUAČNÍ VÝKRES
PROJEKTANT ČÁSTI	STUPEŇ DOKUMENTACE / MĚŘÍTKO 1:500
	ROZHODNUTÍ O ZMĚNĚ VYUŽITÍ ÚZEMÍ / DATUM 12/2017 / PARÉ 4
	STAVEBNÍ OBJEKT / PROFESE -
	SO 02, SO 05 / FORMÁT 8 X A4