



Náchodská

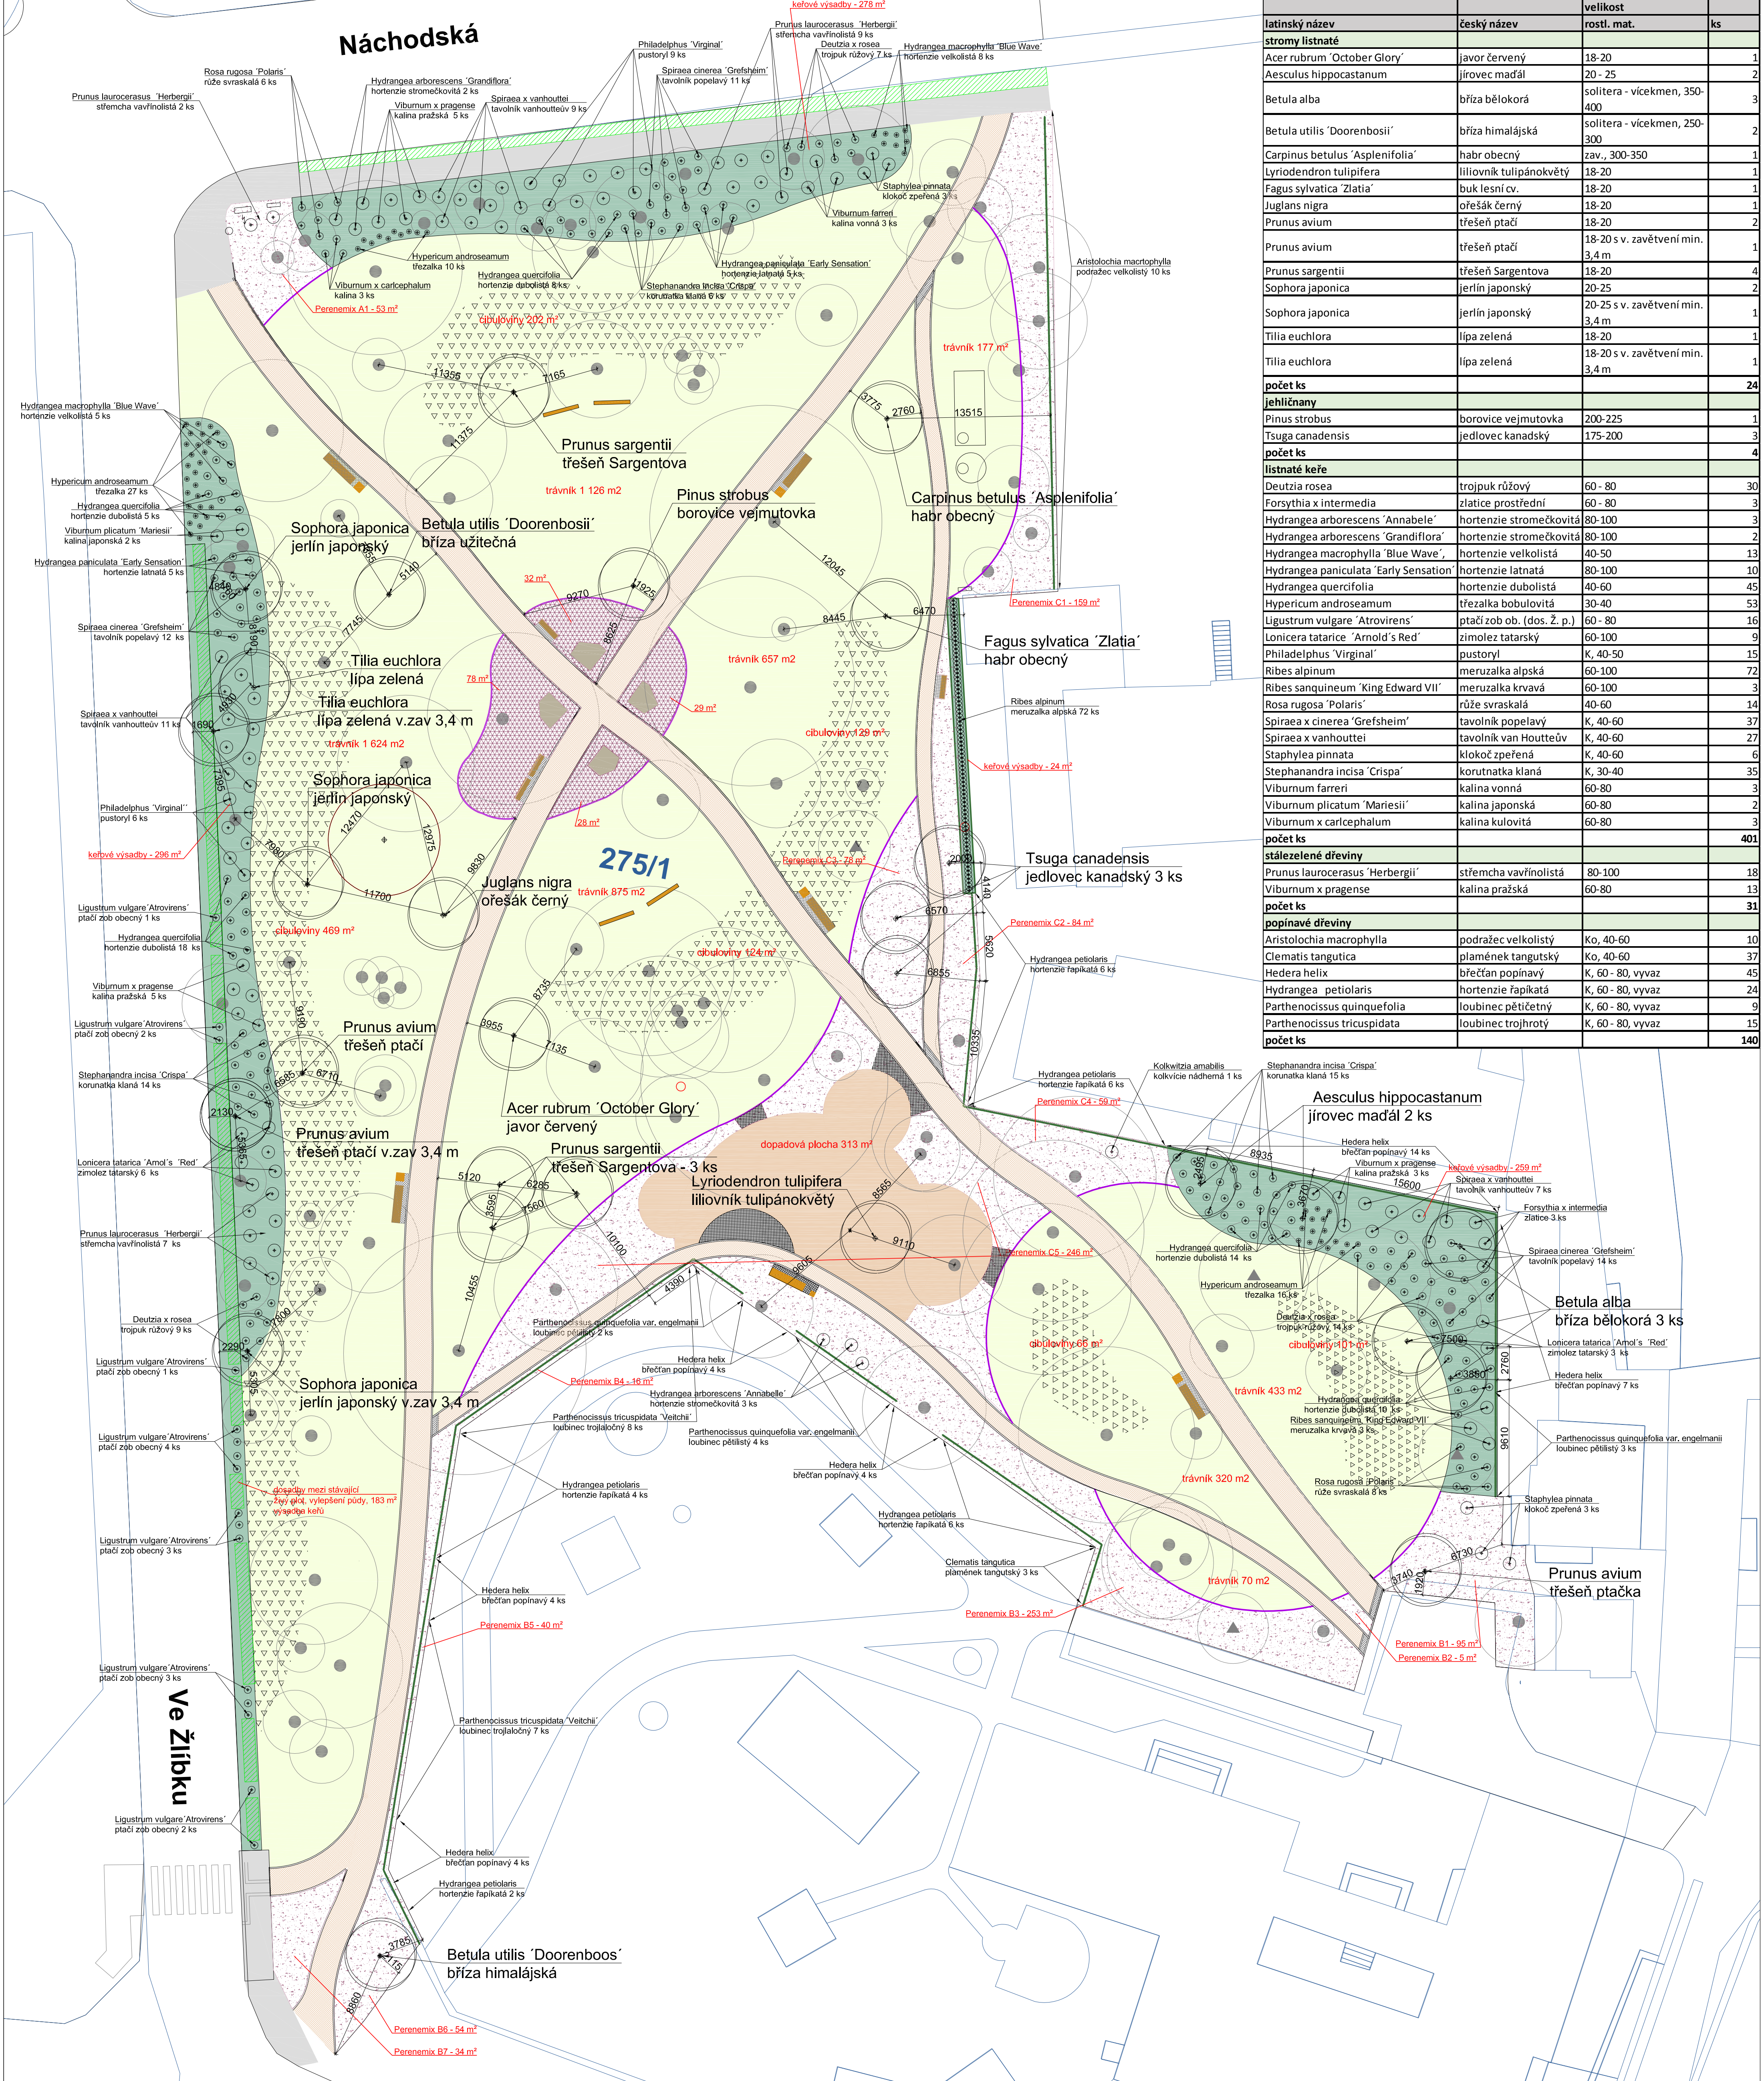


latinský název	český název	velikost	rosl. mat.	ks
stromy listnaté				
Acer rubrum 'October Glory'	javor červený	18-20		1
Aesculus hippocastanum	jírovec maďal	20 - 25		2
Betula alba	bříza bělokorá	solitera - vícekmn, 350-400		3
Betula utilis 'Doorenbosii'	bříza himalájská	solitera - vícekmn, 250-300		2
Carpinus betulus 'Asplenifolia'	habr obecný	zav., 300-350		1
Lyrodendron tulipifera	liliovník tulipánokvětý	18-20		1
Fagus sylvatica 'Zlatia'	buk lesní cv.	18-20		1
Juglans nigra	ořešák černý	18-20		1
Prunus avium	třešeň ptačí	18-20		2
Prunus avium	třešeň ptačí	18-20 s v. zavětení min. 3,4 m		1
Prunus sargentii	třešeň Sargentova	18-20		4
Sophora japonica	jerlín japonský	20-25		2
Sophora japonica	jerlín japonský	20-25 s v. zavětení min. 3,4 m		1
Tilia euchlora	lípa zelená	18-20		1
Tilia euchlora	lípa zelená	18-20 s v. zavětení min. 3,4 m		1
počet ks				
24				
jehlíčnany				
Pinus strobus	borovice vejmutovka	200-225		1
Tsuga canadensis	jedlovec kanadský	175-200		3
počet ks				
4				
listnaté keře				
Deutzia rosea	trojpek růžový	60 - 80		30
Forsythia x intermedia	zlatice prostřední	60 - 80		3
Hydrangea arborescens 'Annabele'	hortenzie stromčekovitá	80-100		3
Hydrangea arborescens 'Grandiflora'	hortenzie stromčekovitá	80-100		2
Hydrangea macrophylla 'Blue Wave'	hortenzie velkolistá	40-50		13
Hydrangea paniculata 'Early Sensation'	hortenzie latnatá	80-100		10
Hydrangea quercifolia	hortenzie dubolistá	40-60		45
Hypericum androseaum	třežalka bobulovitá	30-40		53
Ligustrum vulgare 'Atravirens'	ptačí zob ob. (dos. ž. p.)	60 - 80		16
Lonicera tatarica 'Arnold's Red'	zimolez tatarský	60-100		9
Philadelphus 'Virginal'	pustoryl	K, 40-50		15
Ribes alpinum	meruzalka alpská	60-100		72
Ribes sanguineum 'King Edward VII'	meruzalka krvavá	60-100		3
Rosa rugosa 'Polaris'	růže svraskalá	40-60		14
Spiraea x cinerea 'Grefsheim'	tavolník popelavý	K, 40-60		37
Spiraea x vanhouttei	tavolník van Houtteův	K, 40-60		27
Staphylea pinnata	klokoč zpeřená	K, 40-60		6
Stephanandra incisa 'Crispa'	korunnatka klaná	K, 30-40		35
Viburnum farreri	kalina vonná	60-80		3
Viburnum plicatum 'Mariesii'	kalina japonská	60-80		2
Viburnum x carlcephalum	kalina kulovitá	60-80		3
počet ks				
401				
stálezelené dřeviny				
Prunus laurocerasus 'Herbergii'	střemcha vavřínolistá	80-100		18
Viburnum x pragense	kalina pražská	60-80		13
počet ks				
31				
popínavé dřeviny				
Aristolochia macrophylla	podražec velkolistý	Ko, 40-60		10
Clematis tangutica	plamének tangutský	Ko, 40-60		37
Hedera helix	břečťan popínavý	K, 60 - 80, vyvaz		45
Hydrangea petiolaris	hortenzie řepikatá	K, 60 - 80, vyvaz		24
Parthenocissus quinquefolia	loubinec pěticečný	K, 60 - 80, vyvaz		9
Parthenocissus tricuspidata	loubinec trojhratý	K, 60 - 80, vyvaz		15
počet ks				
140				

LEGENDA:

STAV:

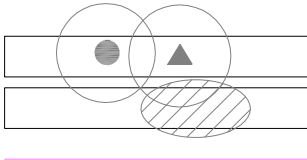


STROMY STÁVAJÍCÍ - LISTNATÉ, JEHLIČNATÉ
KEŘE A KEŘOVÉ SKUPINY STÁVAJÍCÍ
HRANICE ŘEŠENÉHO ÚZEMÍ

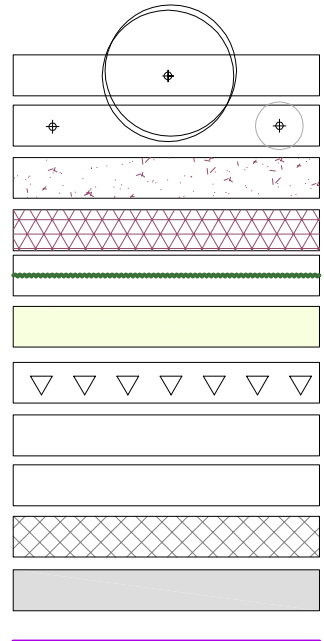

NÁVRH

STROMY LISTNATÉ, JEHLIČNATÉ
ZÁHONOVÉ VÝSADBY KEŘŮ - 1040 m²
ZÁHONOVÉ VÝSADBY TRVALEK - PERENEMIX - 1181 m²
ZÁHONOVÉ VÝSADBY TRVALEK - viz. D.3.4 Osazovací plán středového záhonu - 167 m²
POPÍNAVÉ DŘEVINY
TRÁVNÍK - 5212 m²
JARNÍ EFEMERY - ERANTHIS HYEMALIS, GALANTHUS NIVALIS - 1091 m²
PLOCHA TLUMÍCÍ PÁD V PLOŠE DĚTSKÉHO HRISTE - 313 m²
KOMUNIKACE - MLATOVÝ POVRCH
KOMUNIKACE - KOSTKA 10 X 10 - OKRAJ MLATŮ A PROSTOR POD LAVIČKAMI - 33 m²
KOMUNIKACE - ŽULOVÁ KOSTKA - TZV. KOČÍČÍ HLAVY
OBRUBA TRVALKOVÝCH ZÁHONŮ - OCELOVÁ PÁSOVINA

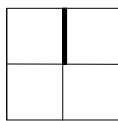

INVESTOR	NÁZEV AKCE
MĚSTSKÁ ČÁST PRAHA 20 - ÚŘAD MĚSTSKÉ ČÁSTI	OBNOVA NOLČOVA PARKU
PROJEKČNÍ TÝM	ING. ANTONÍN WAGNER, ING. ZUZANA ŠTEMBEROVÁ, ING. ARCH. LUCIE VOGELOVÁ,
ZODPOVĚDNÝ PROJEKTANT	Ing. Antonín Wagner
GENERALNÍ PROJEKTANT	Ing. Zuzana Štemberová

terra florida	Gratka 83120, 150 00 Praha 5 Smíchov
zahrádní architekti	850 150 202 41 wagner@terraflorida.cz

PROJEKTANT ČÁSTI	STUPEN DOKUMENTACE	MĚŘITKO	1:250
	ZSPD + RPD	DATUM	2024
	STAVEBNÍ OBJEKT	PROFES	KRAJINÁŘSKÉ ÚPRAVY
	SD - 03 KRAJINÁŘSKÉ ÚPRAVY	FORMAT	A4

Jednotky kót : mm	Výškový systém : místní	Souřadnicový systém : S-JTSK
OBNOVA NOLČOVA PARKU		
ING. ANTONÍN WAGNER, ING. ZUZANA ŠTEMBEROVÁ, ING. ARCH. LUCIE VOGELOVÁ,		
Ing. Antonín Wagner		
Ing. Zuzana Štemberová		
D.3.4 Osazovací plán		
STUPEN DOKUMENTACE		
ZSPD + RPD		
STAVEBNÍ OBJEKT		
SD - 03 KRAJINÁŘSKÉ ÚPRAVY		
MĚŘITKO		
1:250		
DATUM		
2024		
PROFES		
KRAJINÁŘSKÉ ÚPRAVY		
FORMAT		
A4		
PÁRE		
1		