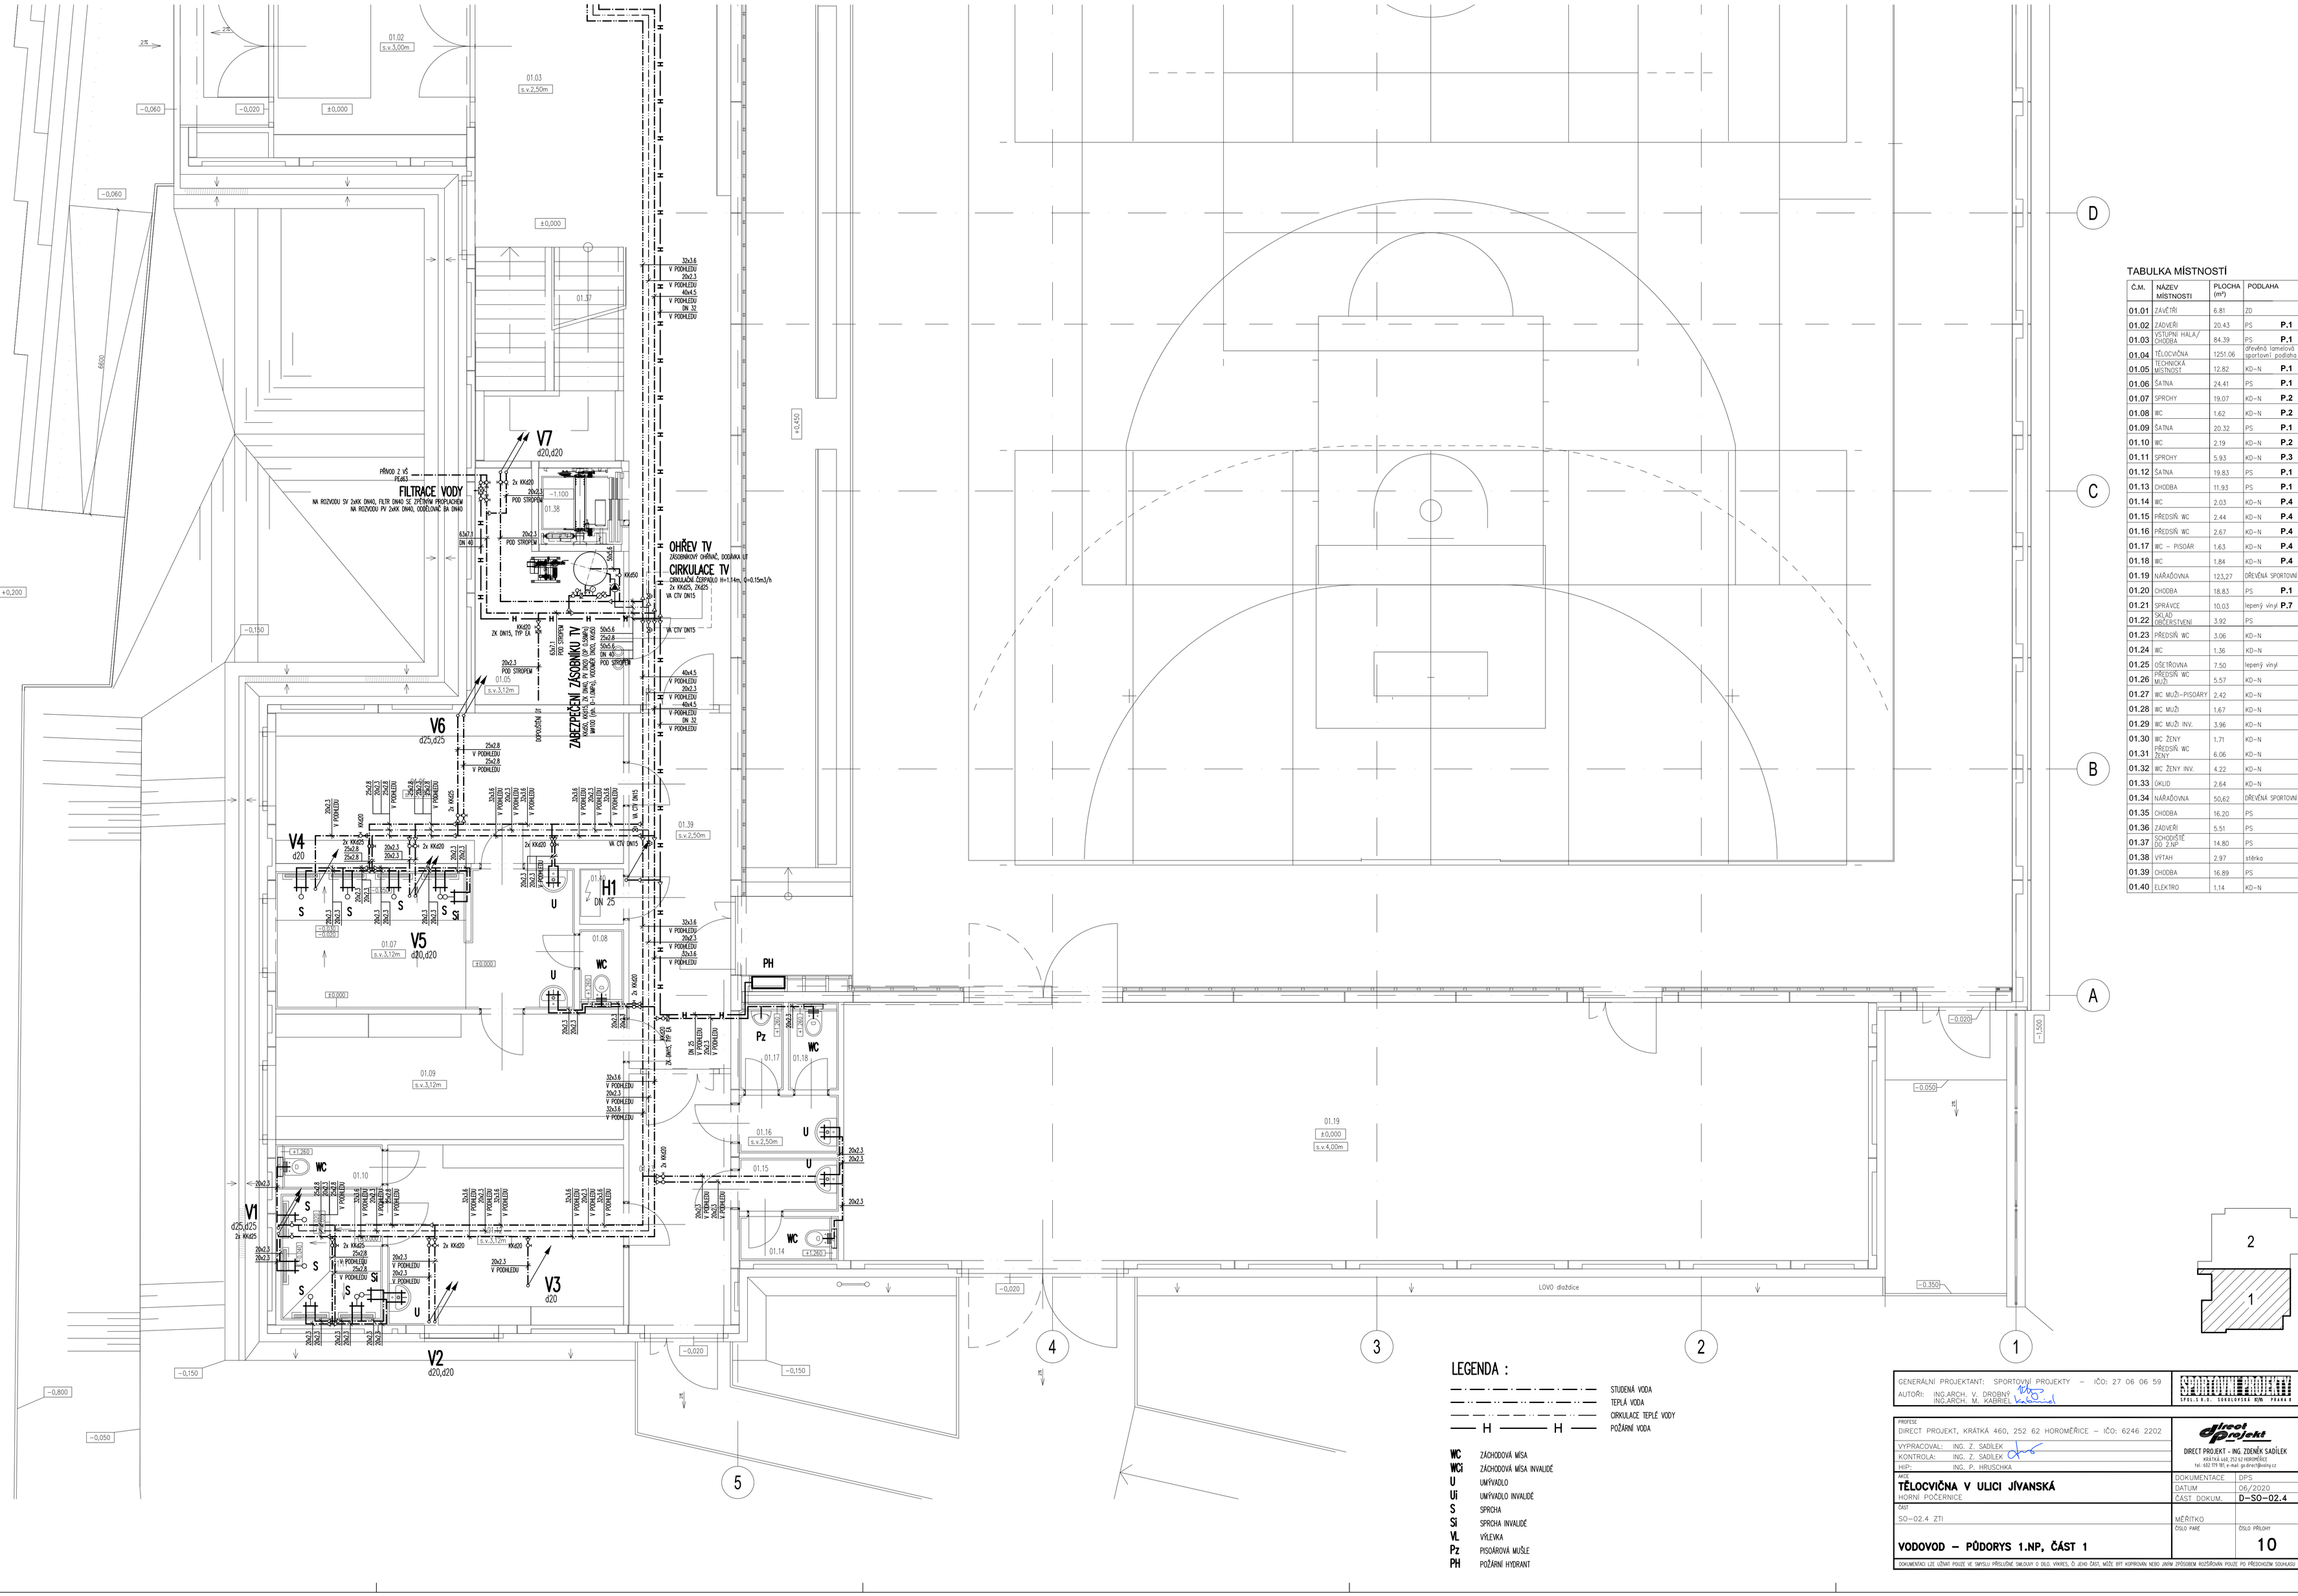

TABULKA MÍSTNOSTÍ

Č.M.	NÁZEV MÍSTNOSTI	PLOCHA (m²)	PODLAHA	
01.01	ZÁVĚTŘÍ	6.81	ZD	
01.02	ZÁDVEŘÍ	20.43	PS	P.1
01.03	VSTUPNÍ HALA/ CHODBA	84.39	PS	P.1
01.04	TĚLOCVIČNA	1251.06	dřevěná lamelová sportovní podlaha	
01.05	TECHNICKÁ MÍSTNOST	12.82	KD−N	P.1
01.06	SAUNA	24.41	PS	P.1
01.07	SPRCHY	19.07	KD−N	P.2
01.08	WC	1.62	KD−N	P.2
01.09	SAUNA	20.32	PS	P.1
01.10	WC	2.19	KD−N	P.2
01.11	SPRCHY	5.93	KD−N	P.3
01.12	SAUNA	19.83	PS	P.1
01.13	CHODBA	11.93	PS	P.1
01.14	WC	2.03	KD−N	P.4
01.15	PŘEDSÍŇ WC	2.44	KD−N	P.4
01.16	PŘEDSÍŇ WC	2.67	KD−N	P.4
01.17	WC − PISOÁR	1.63	KD−N	P.4
01.18	WC	1.84	KD−N	P.4
01.19	NÁŘAĎOVNA	123,27	DŘEVĚNÁ SPORTOVNÍ	
01.20	CHODBA	18.83	PS	P.1
01.21	SPRÁVCE	10.03	lepený vinyl	P.7
01.22	SKLAD ÚKLIDOVÝCH	3.92	PS	
01.23	PŘEDSÍŇ WC	3.06	KD−N	
01.24	WC	1.36	KD−N	
01.25	OŠETŘOVNA	7.50	lepený vinyl	
01.26	PŘEDSÍŇ WC MUŽI	5.57	KD−N	
01.27	WC MUŽI−PISOÁRY	2.42	KD−N	
01.28	WC MUŽI	1.67	KD−N	
01.29	WC MUŽI INV.	3.96	KD−N	
01.30	WC ŽENY	1.71	KD−N	
01.31	PŘEDSÍŇ WC ŽENY	6.06	KD−N	
01.32	WC ŽENY INV.	4.22	KD−N	
01.33	OKLID	2.64	KD−N	
01.34	NÁŘAĎOVNA	50,62	DŘEVĚNÁ SPORTOVNÍ	
01.35	CHODBA	16.20	PS	
01.36	ZÁDVEŘÍ	5.51	PS	
01.37	SCHODIŠTĚ DO 2.NP	14.80	PS	
01.38	VÝTAH	2.97	stěrka	
01.39	CHODBA	16.89	PS	
01.40	ELEKTRO	1.14	KD−N	

LEGENDA :

- STUDENÁ VODA
- TEPLÁ VODA
- CIRKULACE TEPLÉ VODY
- POŽÁRNÍ VODA

WC	ZÁCHODOVÁ MÍSA
WCi	ZÁCHODOVÁ MÍSA INVALIDÉ
U	UMÝVADLO
Ui	UMÝVADLO INVALIDÉ
S	SPRCHA
Si	SPRCHA INVALIDÉ
VL	VÝLEVKA
Pz	PISOÁROVÁ MUŠLE
PH	POŽÁRNÍ HYDRANT

GENERÁLNÍ PROJEKTANT: SPORTOVNÍ PROJEKTY – IČO: 27 06 06 59

AUTOŘI: ING.ARCH. V. DROBNÝ, ING.ARCH. M. KABRIEL

SPOL. S R.O. SOKOLOVSKÁ 83/85 PRAHA 8

PROFESE: DIRECT PROJEKT, KRÁTKÁ 460, 252 62 HOROMĚŘICE – IČO: 6246 2202

VYPRACOVAL: ING. Z. SADÍLEK

KONTROLA: ING. Z. SADÍLEK

HIP: ING. P. HRUŠCHKA

DIRECT PROJEKT - ING ZDENĚK SADÍLEK
KRÁTKÁ 460, 252 62 HOROMĚŘICE
tel. 602 171 181, e-mail: zs.direct@volny.cz

AKCE: **TĚLOCVIČNA V ULICI JÍVANSKÁ**
HORNÍ POČERNICE

ČÁST: SO−02.4 ZTI

VODOVOD – PŮDORYS 1.NP, ČÁST 1

DOKUMENTACE: DPS
DATUM: 06/2020
ČÁST DOKUM.: D−SO−02.4
MĚŘÍTKO:
ČÍSLO PARE:
ČÍSLO PŘÍLOHY: 10

DOKUMENTACI LZE UŽÍVAT POUZE VE SMYSLU PŘÍSLUŠNÉ SMLOUVY O DÍLO. KAŽDÁ ČÁST, MŮŽE BÝT KOPÍROVÁNA NEBO JINÝM ZPŮSOBEM MULTIPLIKOVÁNA POUZE PO PŘEDCHOZÍM SOUHLASU