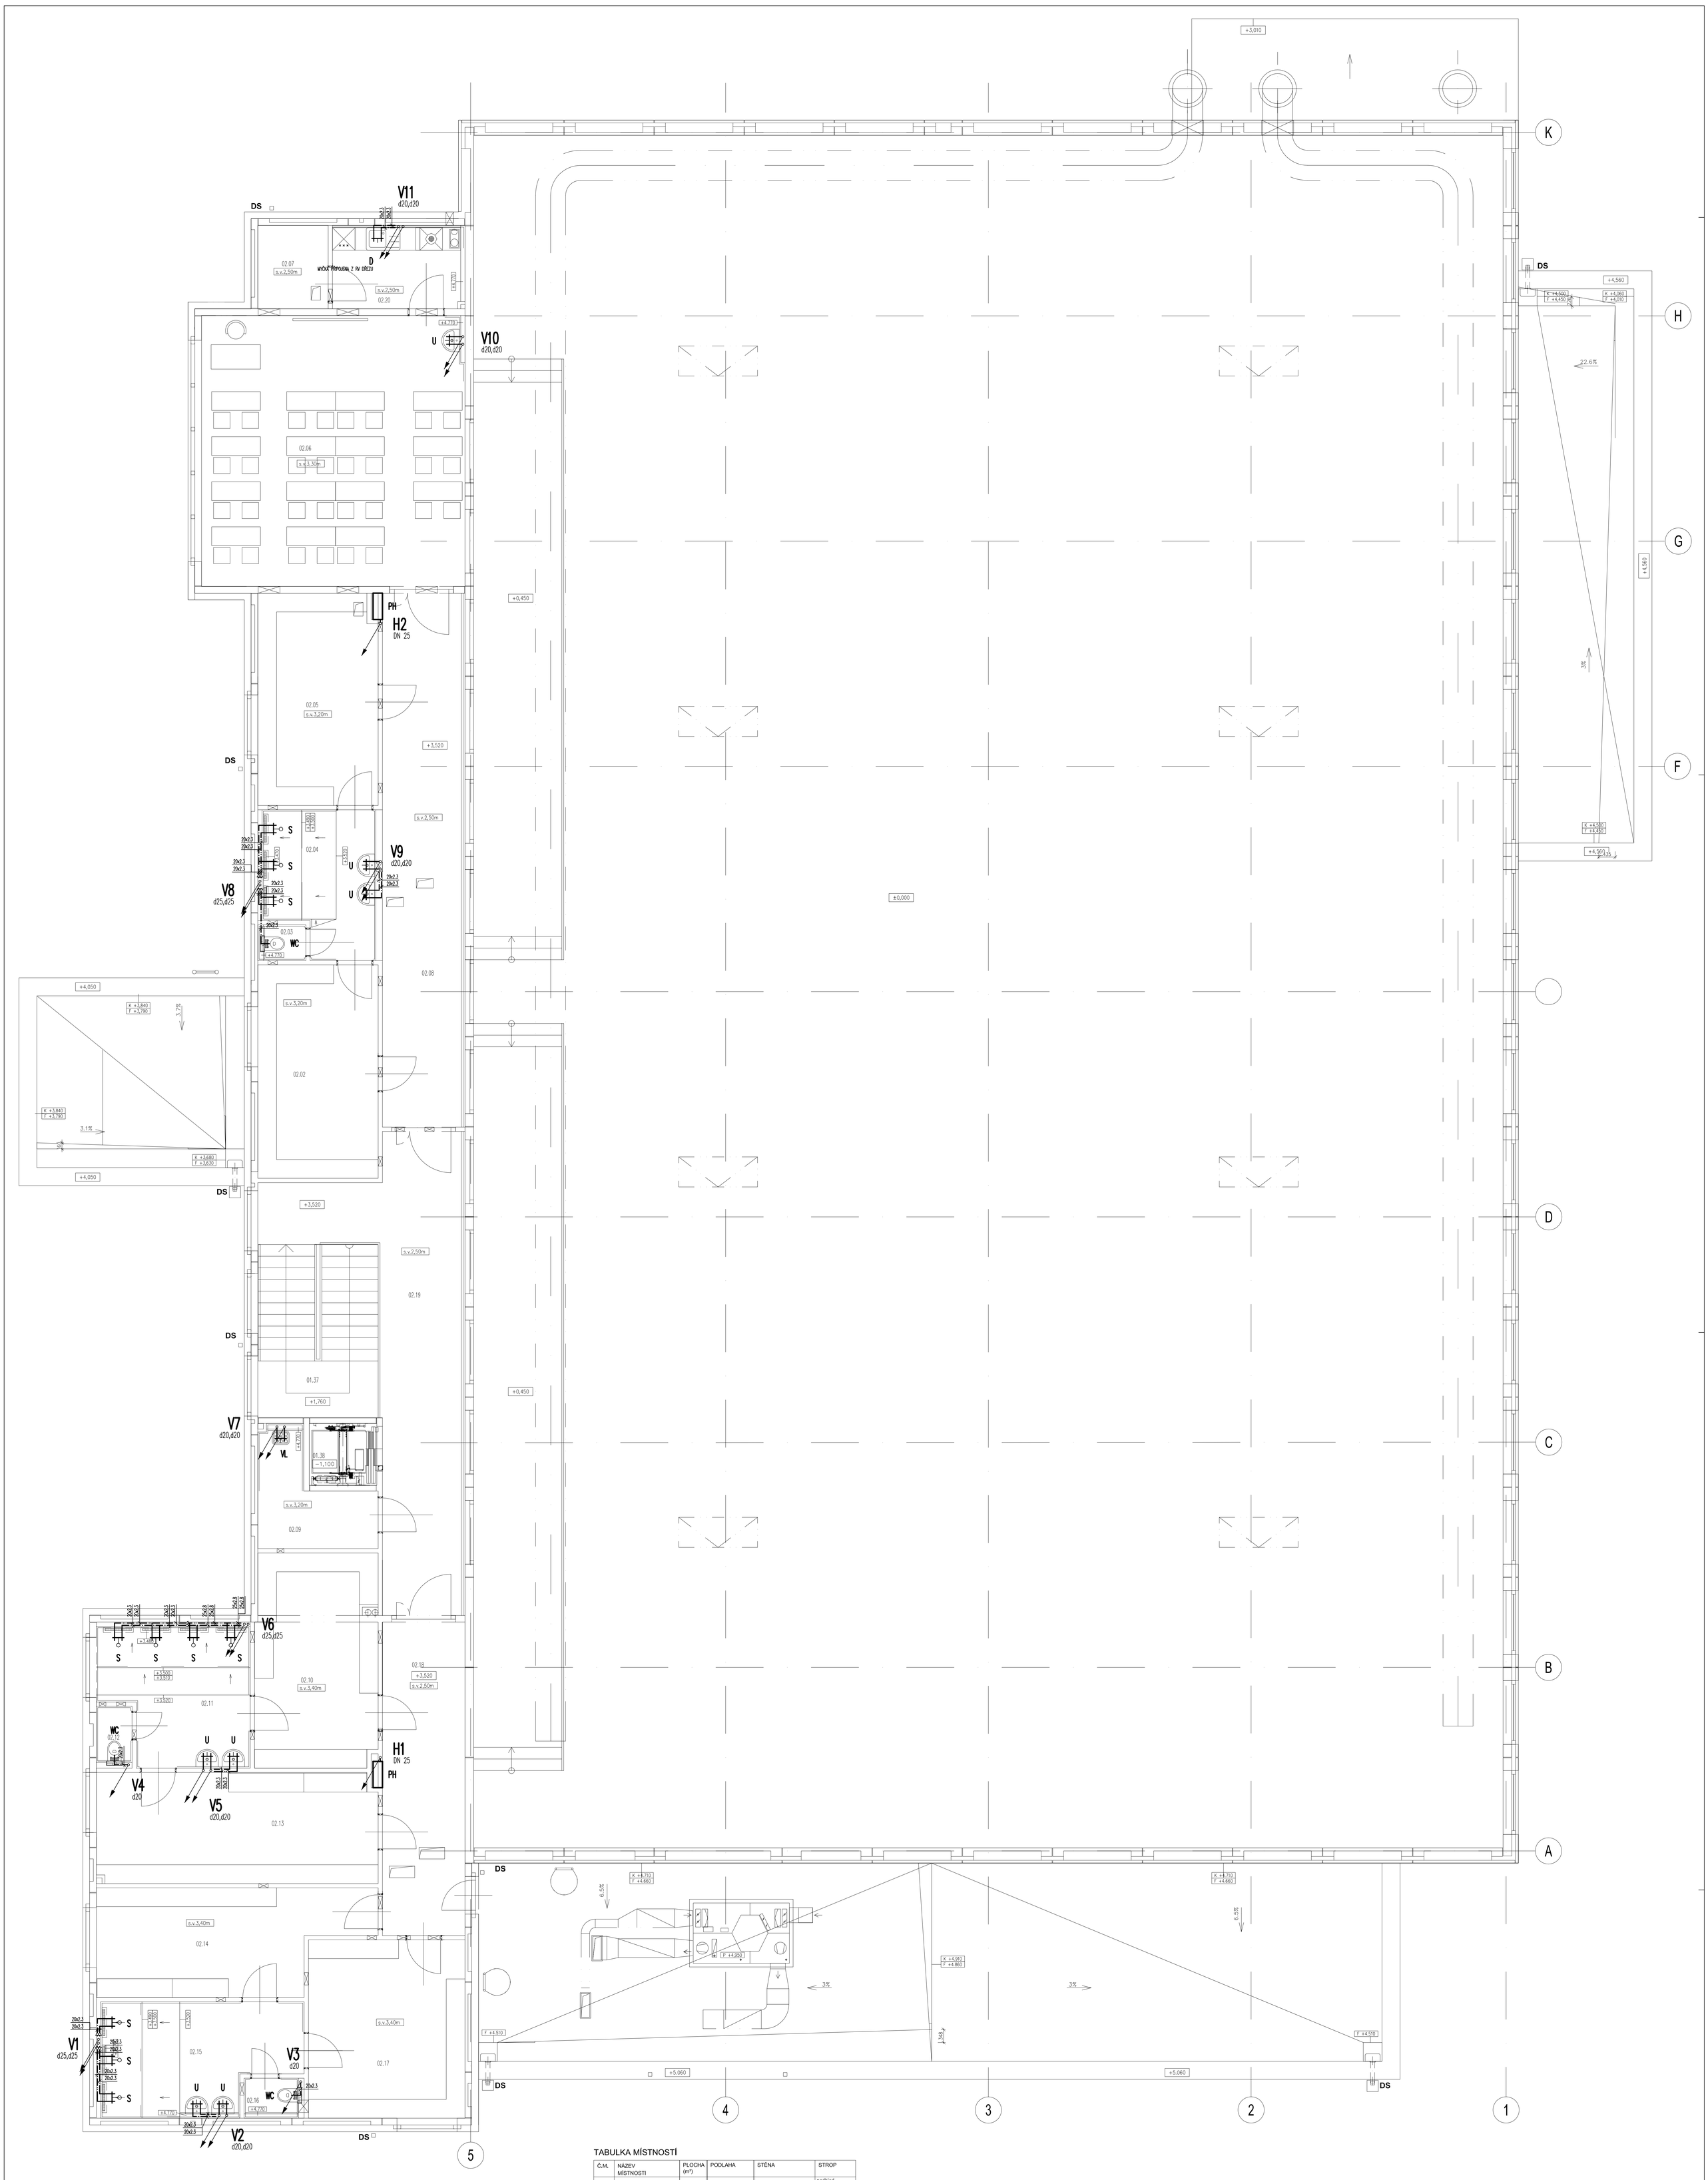

TABULKA MÍSTNOSTÍ

Č.M.	NÁZEV MÍSTNOSTI	PLOCHA (m²)	PODLAHA	STĚNA	STROP
01.37	SCHODIŠTĚ DO 2.NP	14.61	PS	stěrka	podhled s.v.=2,50m
01.38	VÝTAH DO 2.NP	2.97	stěrka	stěrka	stěrka
02.02	ŠATNA	18,23	PS	OŠ, stěrka	stěrka
02.03	WC	1.22	KD–N	OŠ, KO=2,10m	podhled s.v.=2,50m
02.04	SPRCHY	10.81	KD–N	OŠ, KO=2,10m	stěrka
02.05	ŠATNA	17.89	PS	OŠ, stěrka	stěrka
02.06	UČEBNA	50.66	lepený vinyl	stěrka	oku. podhled s.v.=3,30m
02.07	SKLAD	4.16	PS	OŠ, stěrka	stěrka
02.08	CHODBA	31.78	PS	OŠ, stěrka	podhled s.v.=2,50m
02.09	ÚKLID	7.07	KD–N	OŠ, stěrka, KO=výlevka	stěrka
02.10	ŠATNA	18.55	PS	OŠ, stěrka	stěrka
02.11	SPRCHY	13.61	KD–N	OŠ, KO=2,10m	stěrka
02.12	WC	1.42	KD–N	OŠ, KO=2,10m	podhled s.v.=2,50m
02.13	ŠATNA	22.27	PS	OŠ, stěrka	stěrka
02.14	ŠATNA	18.67	PS	OŠ, stěrka	stěrka
02.15	SPRCHY	14.78	KD–N	OŠ, KO=2,10m	stěrka
02.16	WC	1.38	KD–N	OŠ, KO=2,10m	podhled s.v.=2,50m
02.17	ŠATNA	19.81	PS	OŠ, stěrka	stěrka
02.18	CHODBA	18.37	PS	OŠ, stěrka	podhled s.v.=2,50m
02.19	CHODBA	34.07	PS	OŠ, stěrka	podhled s.v.=2,50m
02.20	ČAJOVÁ KUCHYŇKA	7.84	PS	OŠ, stěrka, KO=linka	podhled s.v.=2,50m

LEGENDA :

- STUDENÁ VODA
- TEPLÁ VODA
- CIRKULACE TEPLÉ VODY
- H — H — POŽÁRNÍ VODA

WC ZÁCHODOVÁ MÍSA
WCi ZÁCHODOVÁ MÍSA INVALIDÉ
U UMÝVADLO
Ui UMÝVADLO INVALIDÉ
S SPRCHA
VL VÝLEVKA
Pz PISOÁROVÁ MUŠLE
PH POŽÁRNÍ HYDRANT

GENERÁLNÍ PROJEKTANT: SPORTOVNÍ PROJEKTY – IČO: 27 06 06 59
AUTOŘI: ING.ARCH. V. DROBNÝ, ING.ARCH. M. KABRIEL

SPORTOVNÍ PROJEKTY SPOL. S R.O. SOKOLOVSKÁ 67/95 PRAHA 8

PROFESE: DIRECT PROJEKT, KRÁTKÁ 460, 252 62 HOROMĚŘICE – IČO: 6246 2202
VYPRACOVAL: ING. Z. SADÍLEK
KONTROLA: ING. Z. SADÍLEK
HIP: ING. P. HRUŠCHKA

direct projekt
DIRECT PROJEKT - ING. ZDENĚK SADÍLEK
KRÁTKÁ 460, 252 62 HOROMĚŘICE
tel: 602 179 181, e-mail: zs.direct@volny.cz

STAVBA
TĚLOCVIČNA V ULICI JÍVANSKÁ
HORNÍ POČERNICE

ČÁST
SO–02.4 ZTI

VODOVOD – PŮDORYS 2.NP

DOKUMENTACE	DPS
DATUM	06/2020
ČÁST DOKUM.	D–SO–02.4
MĚŘÍTKO	
ČÍSLO PARE	ČÍSLO PŘÍLOHY 12

DOKUMENTACI LZE UŽÍVAT POUZE VE SMYSLU PŘÍSLUŠNÉ SMLOUVY O DÍLO. VÝKRES, ČI JEHO ČÁST, MŮŽE BÝT KOPÍROVÁN NEBO JINÝM ZPŮSOBEM ROZŠIŘOVÁN POUZE PO PŘEDCHOZÍM SOUHLASU