



### Řez A

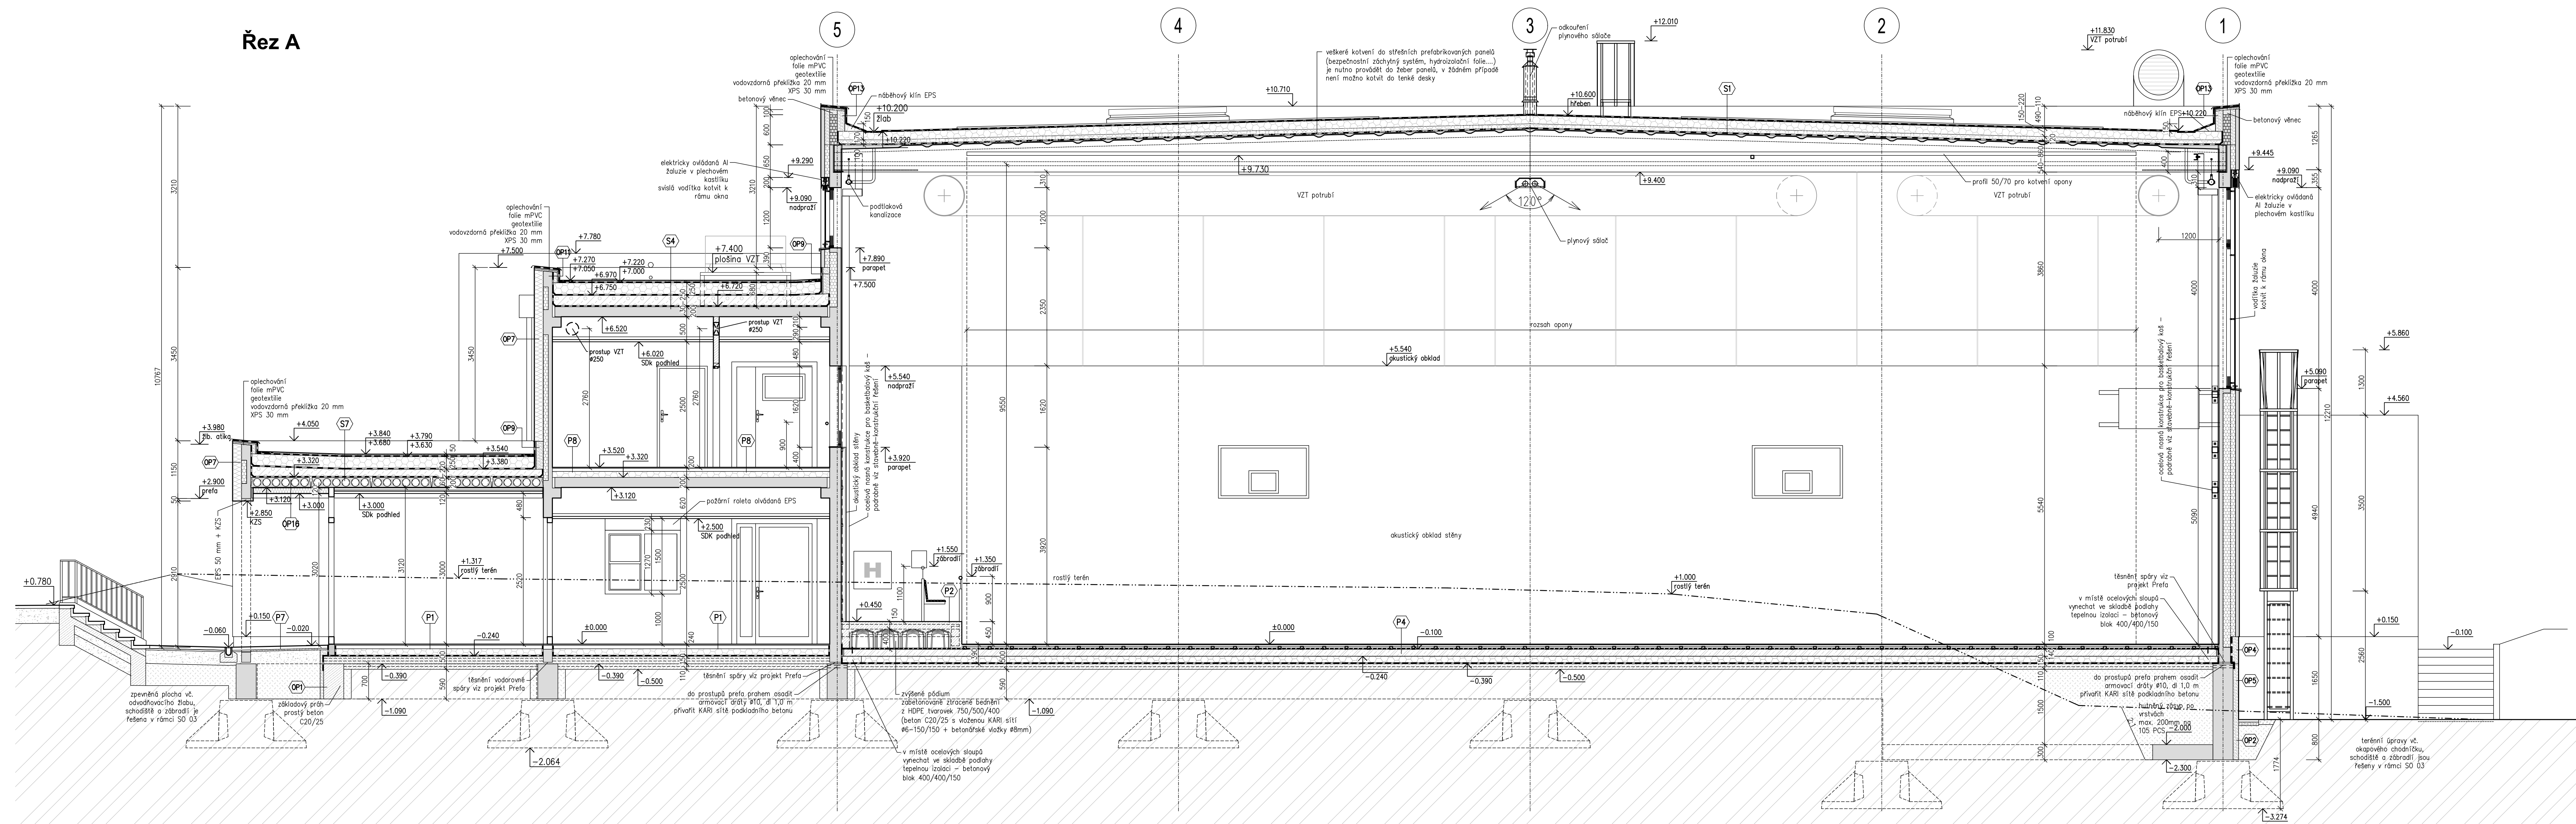

### Řez B

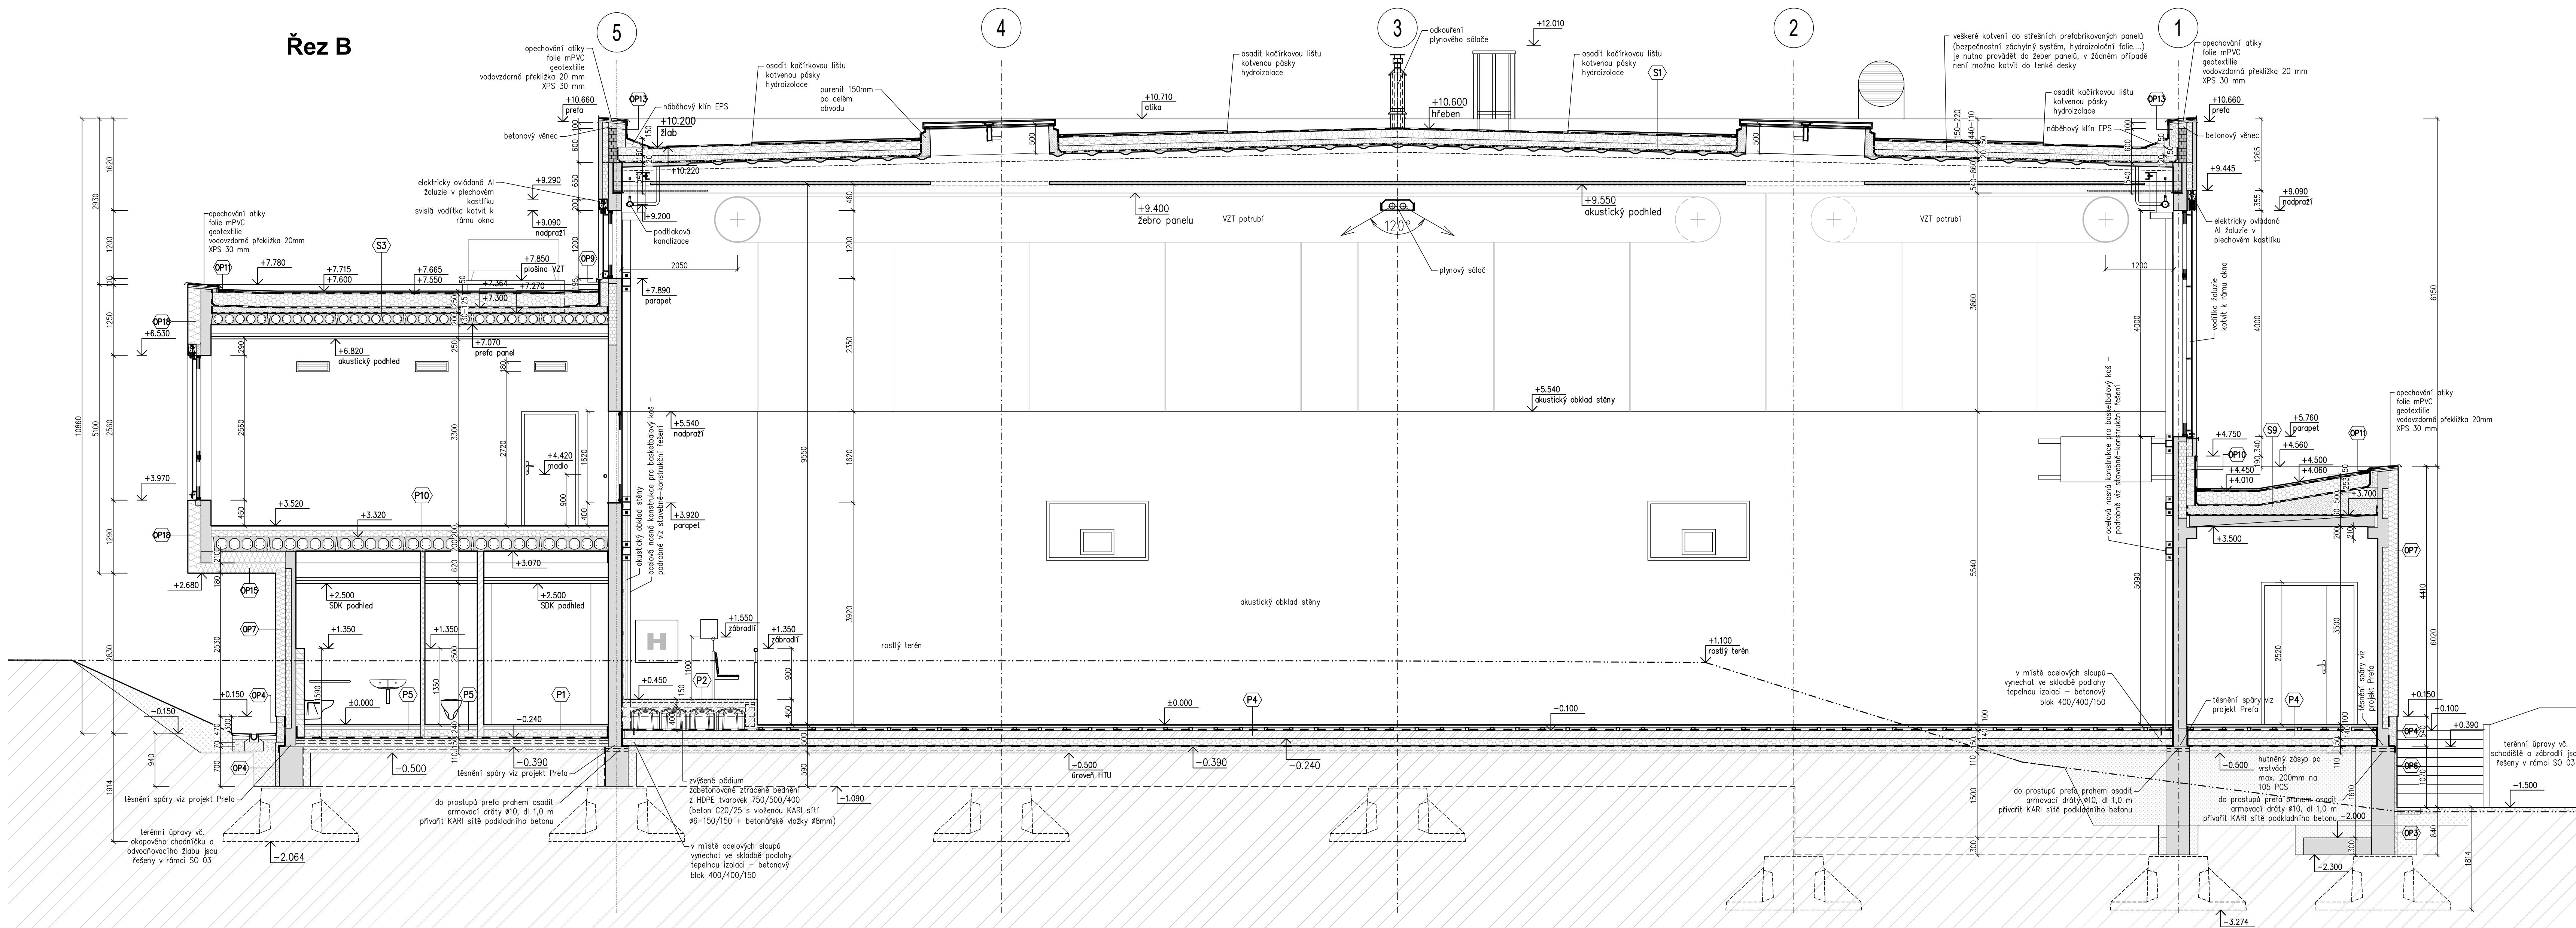

## LEGENDA MATERIÁLŮ


	ZVOU Z OHEI KERAMICKOVI H. 80mm PEVNOSTI PR NA TENKOVESTNOSTI MALTU		LHCNÝ BETON 400kg/m <sup>3</sup>
	ZVOU Z OHEI KERAMICKOVI H. 115mm PEVNOSTI PR NA TENKOVESTNOSTI MALTU		PRANÝ KAČERK FRANCE 16-32mm
	ZVOU Z OHEI KERAMICKOVI H. 140mm PEVNOSTI PR NA TENKOVESTNOSTI MALTU		MODIFIKOVANÉ ASFALTY PASY S VLOŽKOU - VÝROČNÝ, STŘEŠNÍ FOULE mPVC - PAROZÁBRANA S HUNTOVÝMI VLOŽKOU
	ZVOU Z OHEI KERAMICKOVI H. 175mm PEVNOSTI PR NA TENKOVESTNOSTI MALTU		TEPELNÁ IZOLACE - FASÁDNÍ POLYSTYREN
	MONOLITICKÝ BETON PROSTÝ S KARI STI		TEPELNÁ IZOLACE - EPS
	DRÁHOBET, PODLAŽNÁ DESKA Z BETONU C25/30 XC2 S ROZPŘÍHLNOU VZTUŽÍ V MNOŽSTVÍ 30KG/M3		TEPELNÁ IZOLACE - XPS
	STĚROPOKROVKÉ SOULASTY		TEPELNÁ IZOLACE - MINERÁLNÍ VATA
	ROSTLÝ TEREN		TEPELNÁ IZOLACE - EPS, FENOLICKÁ PĚNA
	HUTNĚNÝ ZÁSTUP PO VSTŘIKU MAX. 200mm NA 105 PCS		PŘETA ŽLB KONSTRUKCE
	TVAROVNÉ ZTRACENÉ BĚDĚNÍ		TVAROVNÉ ZTRACENÉ BĚDĚNÍ

POZNÁMKY:

- [illegible]

- PŘI NEJASNOSTECH JE NUTNÉ KONTAKTOVAT PROJEKTANTA  
PŘI REALIZACI STAVBY JE NUTNÉ DODRŽOVAT POŽADAVKY POŽÁRNÉ BEZPEČNOSTNÍHO  
ŘEŠENÍ  
VŠECH ZEMĚN JE TŘEBA PROVĚŘIT NA STAVBU DOKLADNÝM ZAMĚŘENÍM  
PŘED ZADÁNÍM PRVKU DO VÝROBY  
JAKEKOLIV PŘÍPADNÉ ZMĚNY ČI ÚPRAVY V PROJEKTOVÉ DOKUMENTACI JE  
VÝSTAV KONTROLA TAVBY A JEJÍ KONTROLA SOUHLASÍ S NÁSTAVBAMI PROJEKTANTA  
DOKUMENTACE PRO PŘEDVĚDÍ STAVBY NAZNAČUJE DODAVATELŮV  
DILENSKO A MONTÁŽNÍ DOKUMENTACI.  
STAVBY PRACOVÍ BUDOU PROVĚŘENÍ DE PLATNOSTI PŘEDPISŮ A TECHNICKÝCH NOREM  
ČESKÉHO STÁTU, JEJICHŽ PŘEDPISY A TECHNICKÉ NORYMY ČESKÉHO STÁTU JE NUTNÉ VŠEHR  
NA STAVBĚ PROVÁDĚNÉ PRŮSTUPY KONTZOLTOV S DODAVATELEM PANEKLU,  
JE NUTNÉ DODRŽOVAT MONTÁŽNÍ POSTUPY DODAVATELE PŘEFA KONSTRUKCE,  
VČETNĚ POHYBU PRACOVNÍKŮ PO VODOROVNÝCH STŘEŠNÍCH KONSTRUKCÍCH  
PŘI VÝSTAVĚ STAVBY STŘEŠNÍ KONSTRUKCE JE PŘEDPISY ČESKÉHO STÁTU, JEJICHŽ  
OBLASTI NOSTAVBY PŘED PŘEDPÁDÝ STŘEŠNÍCH PANEKLU

$$\pm 0,00 = 283,50$$

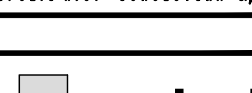GENERÁLNÍ PROJEKTANT: SPORTOVNÍ PROJEKTY – IČO: 27 06 06 59 INŽENÝR: INŽ. DR. DROBNÝ INŽENIER: M. KABŘEL <i>ky</i>			
PRŮBĚH SPORTOVNÍ PROJEKTY s.r.o. – IČO: 27 06 06 59		D. JAROMÍR D. JAROMÍR D. JAROMÍR D. JAROMÍR	
VYPRACOVAL: P. HINIČKA, P. HILLER KONTROLA: INŽ. DR. DROBNÝ <i>ky</i>		DOKUMENTACE DATUM ČASŤ DOKUM. 0–50–02.1	
MÍSTO TĚLOČVÍČNA V ULICI JIVŇANSKÁ MĚSTO POČUPEČNICE DŮL 50–02.01 ARCHITEKTONICKÁ A STAVEBNÍ ČASŤ		MĚŘÍTKO DĚLO NÁZE 1:100 DĚLO PŘEHLED	
PRŮBĚH REZÝ A–A, B–B		10	