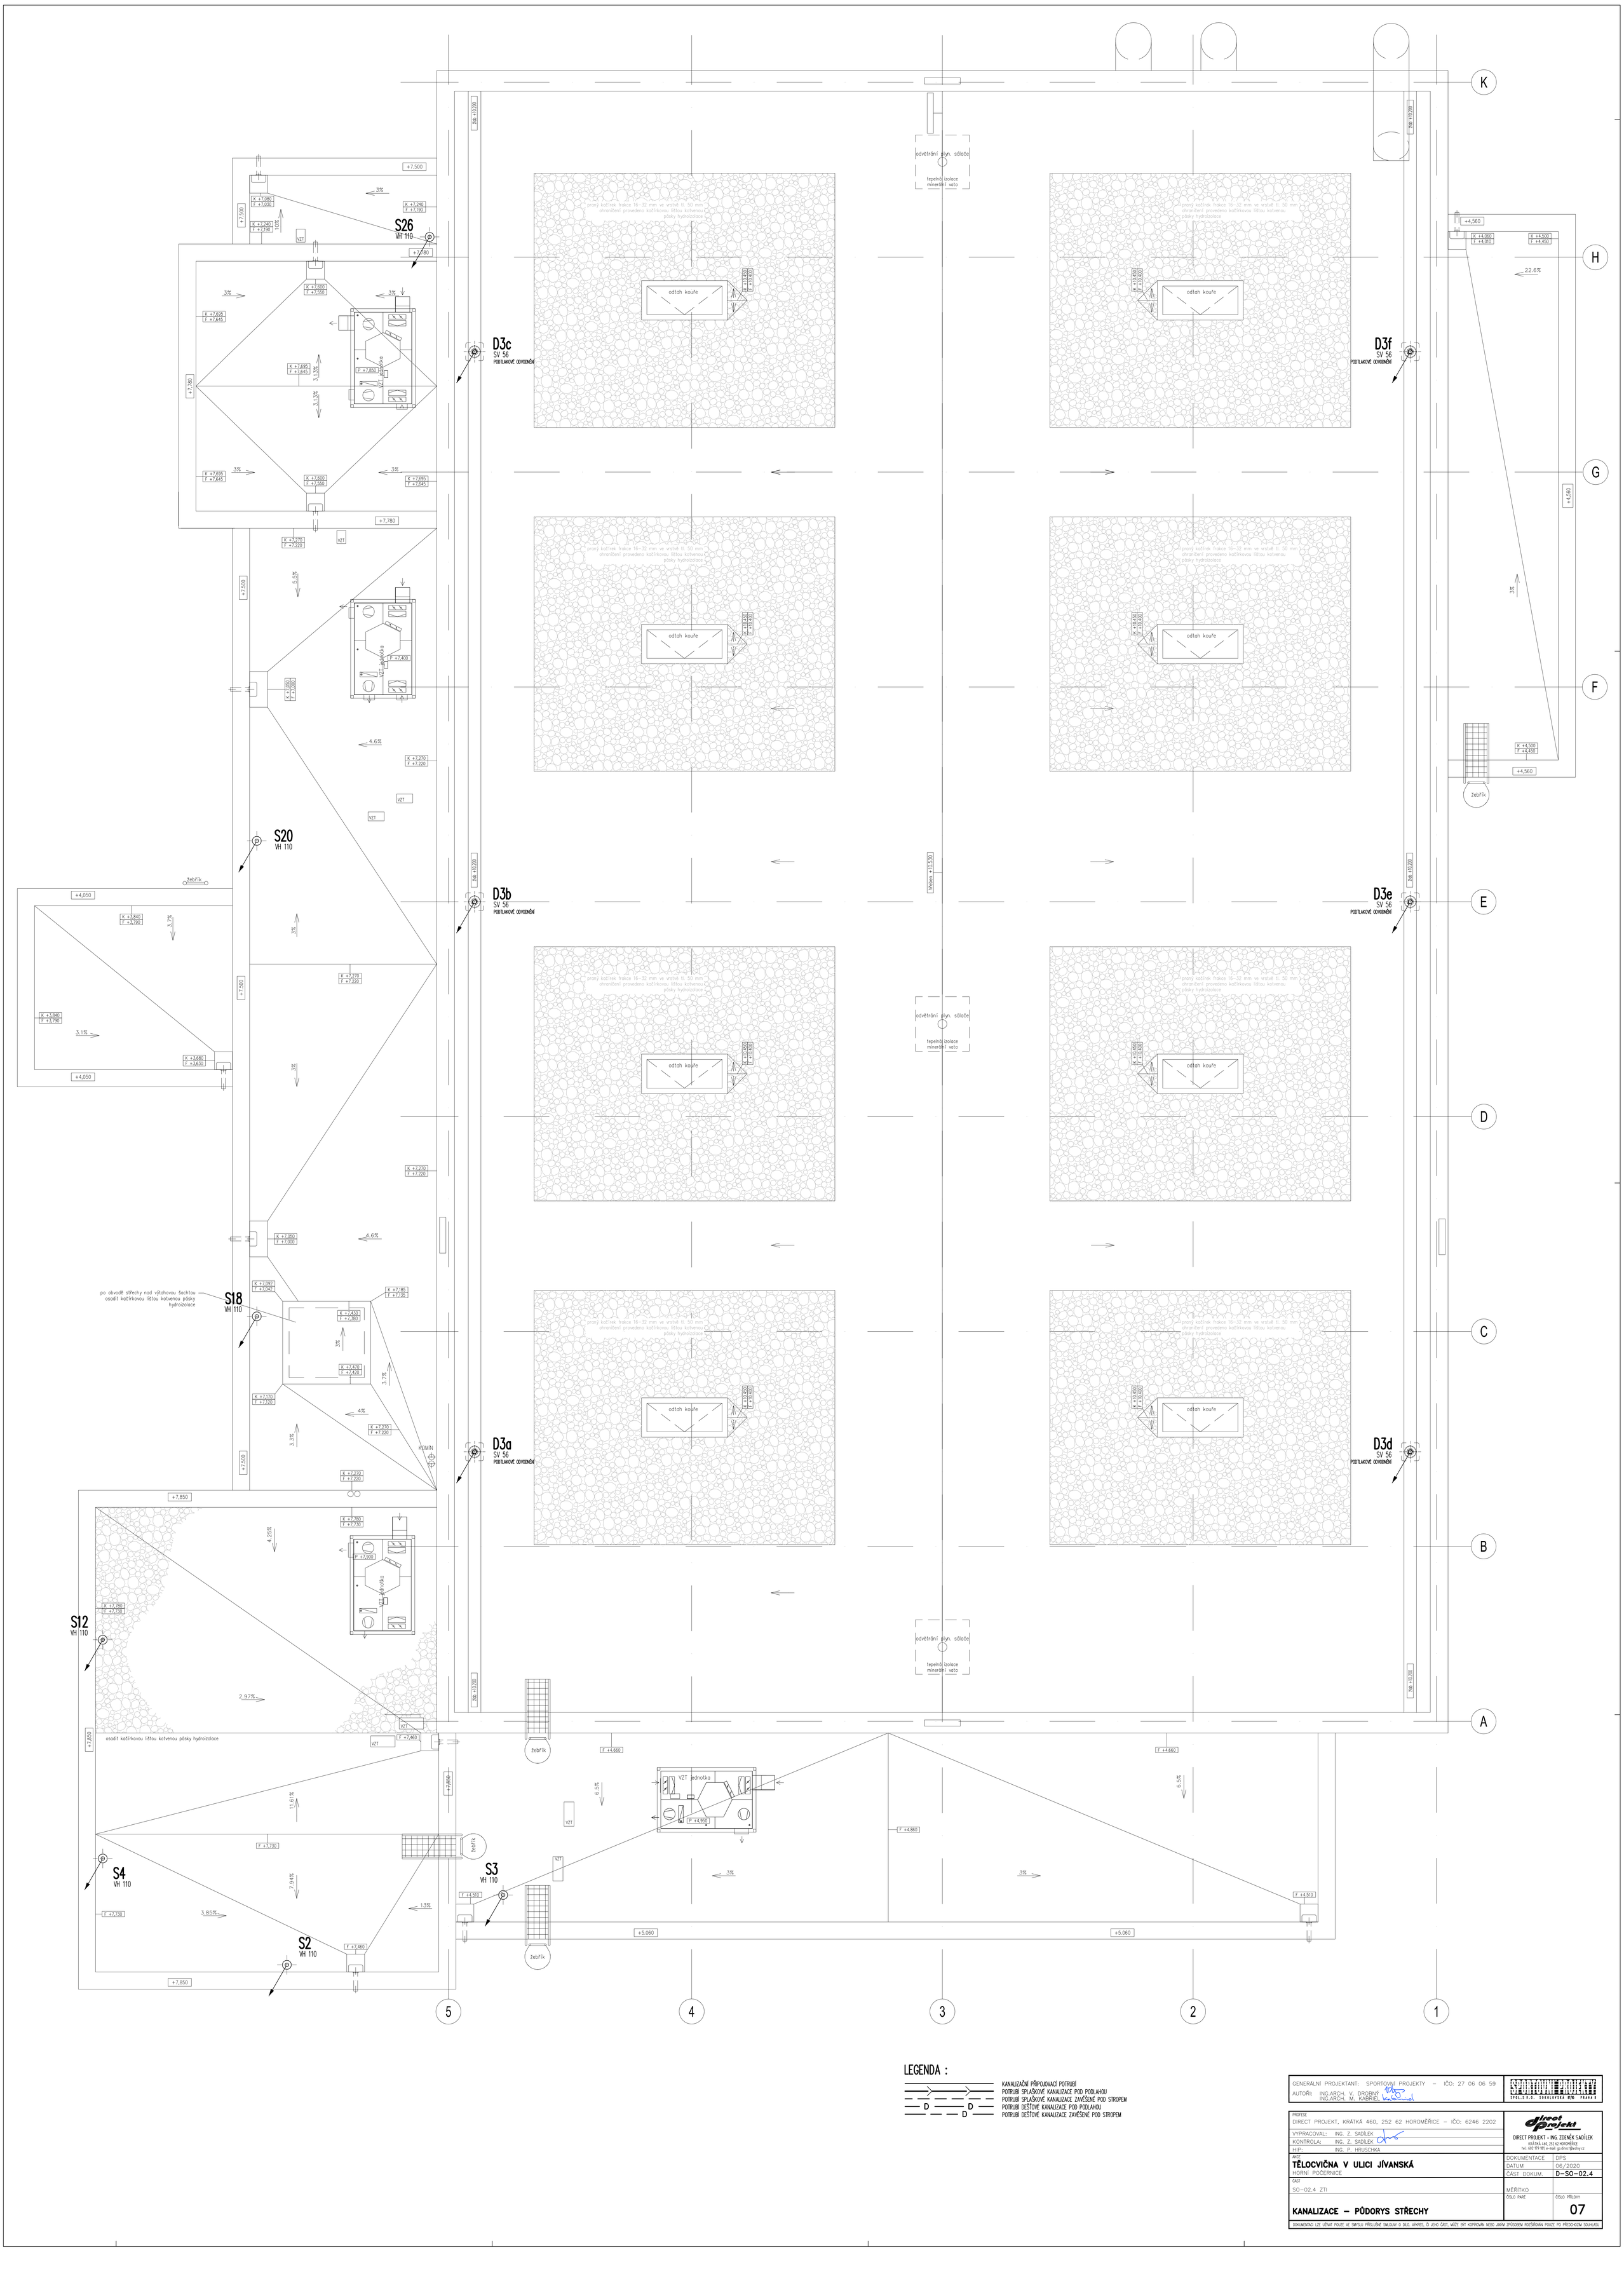

LEGENDA :

- KANALIZAČNÍ PŘIPOJOVACÍ POTRUBÍ
- POTRUBÍ SPLAŠKOVÉ KANALIZACE POD PODLAHOU
- POTRUBÍ SPLAŠKOVÉ KANALIZACE ZAVĚŠENÉ POD STROPEM
- POTRUBÍ DEŠŤOVÉ KANALIZACE POD PODLAHOU
- POTRUBÍ DEŠŤOVÉ KANALIZACE ZAVĚŠENÉ POD STROPEM

GENERÁLNÍ PROJEKTANT: SPORTOVNÍ PROJEKTY – IČO: 27 06 06 59
AUTOŘI: ING.ARCH. V. DROBNÝ, ING.ARCH. M. KABRIEL

SPORTOVNÍ PROJEKTY SPOL. S R.O. SOKOLOVSKÁ 82/86 PRAHA 8

PROFESE: DIRECT PROJEKT, KRÁTKÁ 460, 252 62 HOROMĚŘICE – IČO: 6246 2202

VYPRACOVAL:	ING. Z. SADÍLEK
KONTROLA:	ING. Z. SADÍLEK
HIP:	ING. P. HRUSCHKA

direct projekt
DIRECT PROJEKT - ING. ZDENĚK SADÍLEK
KRÁTKÁ 460, 252 62 HOROMĚŘICE
tel: 602 179 181, e-mail: go.direct@volny.cz

AKCE: **TĚLOCVIČNA V ULICI JÍVANSKÁ**
HORNÍ POČERNICE

DOKUMENTACE	DPS
DATUM	06/2020
ČÁST DOKUM.	D–SO–02.4

ČÁST: SO–02.4 ZTI

MĚŘÍTKO

ČÍSLO PARE

ČÍSLO PŘÍLOHY: 07

KANALIZACE – PŮDORYS STŘECHY

DOKUMENTACI LZE UŽÍVAT POUZE VE SMYSLU PŘÍSLUŠNÉ SMLOUVY O DÍLO. VÝKRES, Č. JEHO ČÁST, MŮŽE BÝT KOPÍROVÁN NEBO JINÝM ZPŮSOBEM ROZŠIŘOVÁN POUZE PO PŘEDCHOZÍM SOUHLASU