



PODÉLNÝ ŘEZ

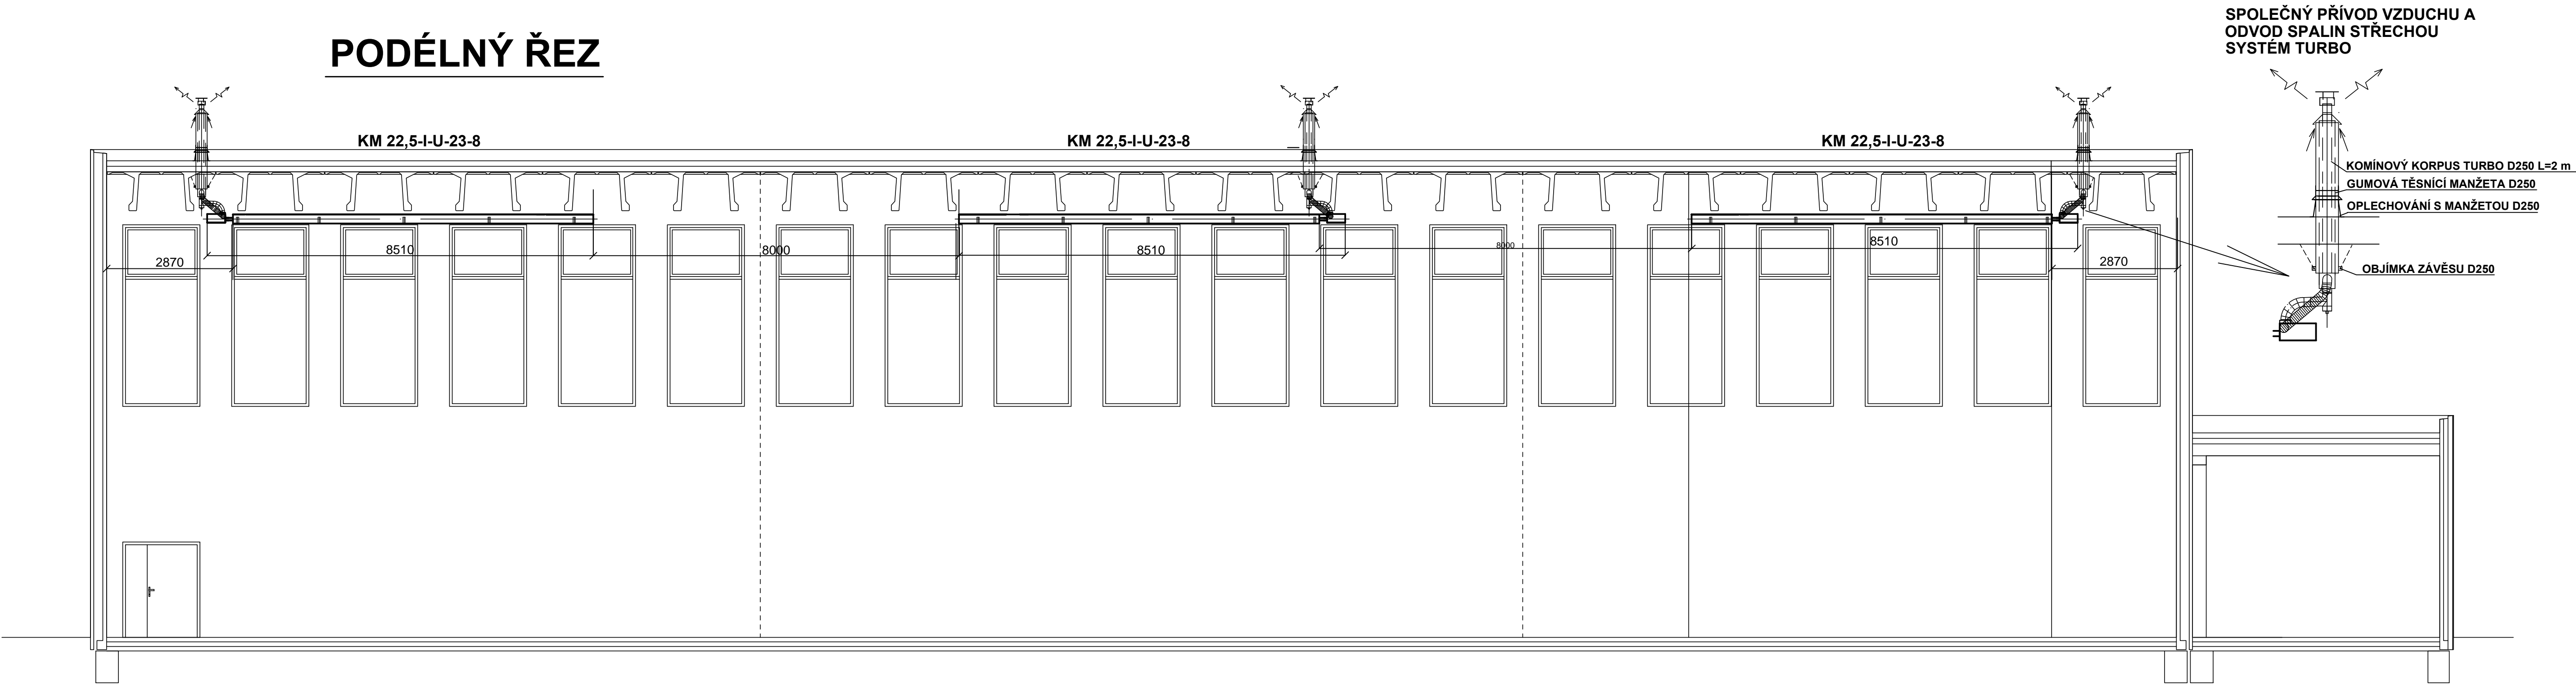

PŘÍČNÝ ŘEZ

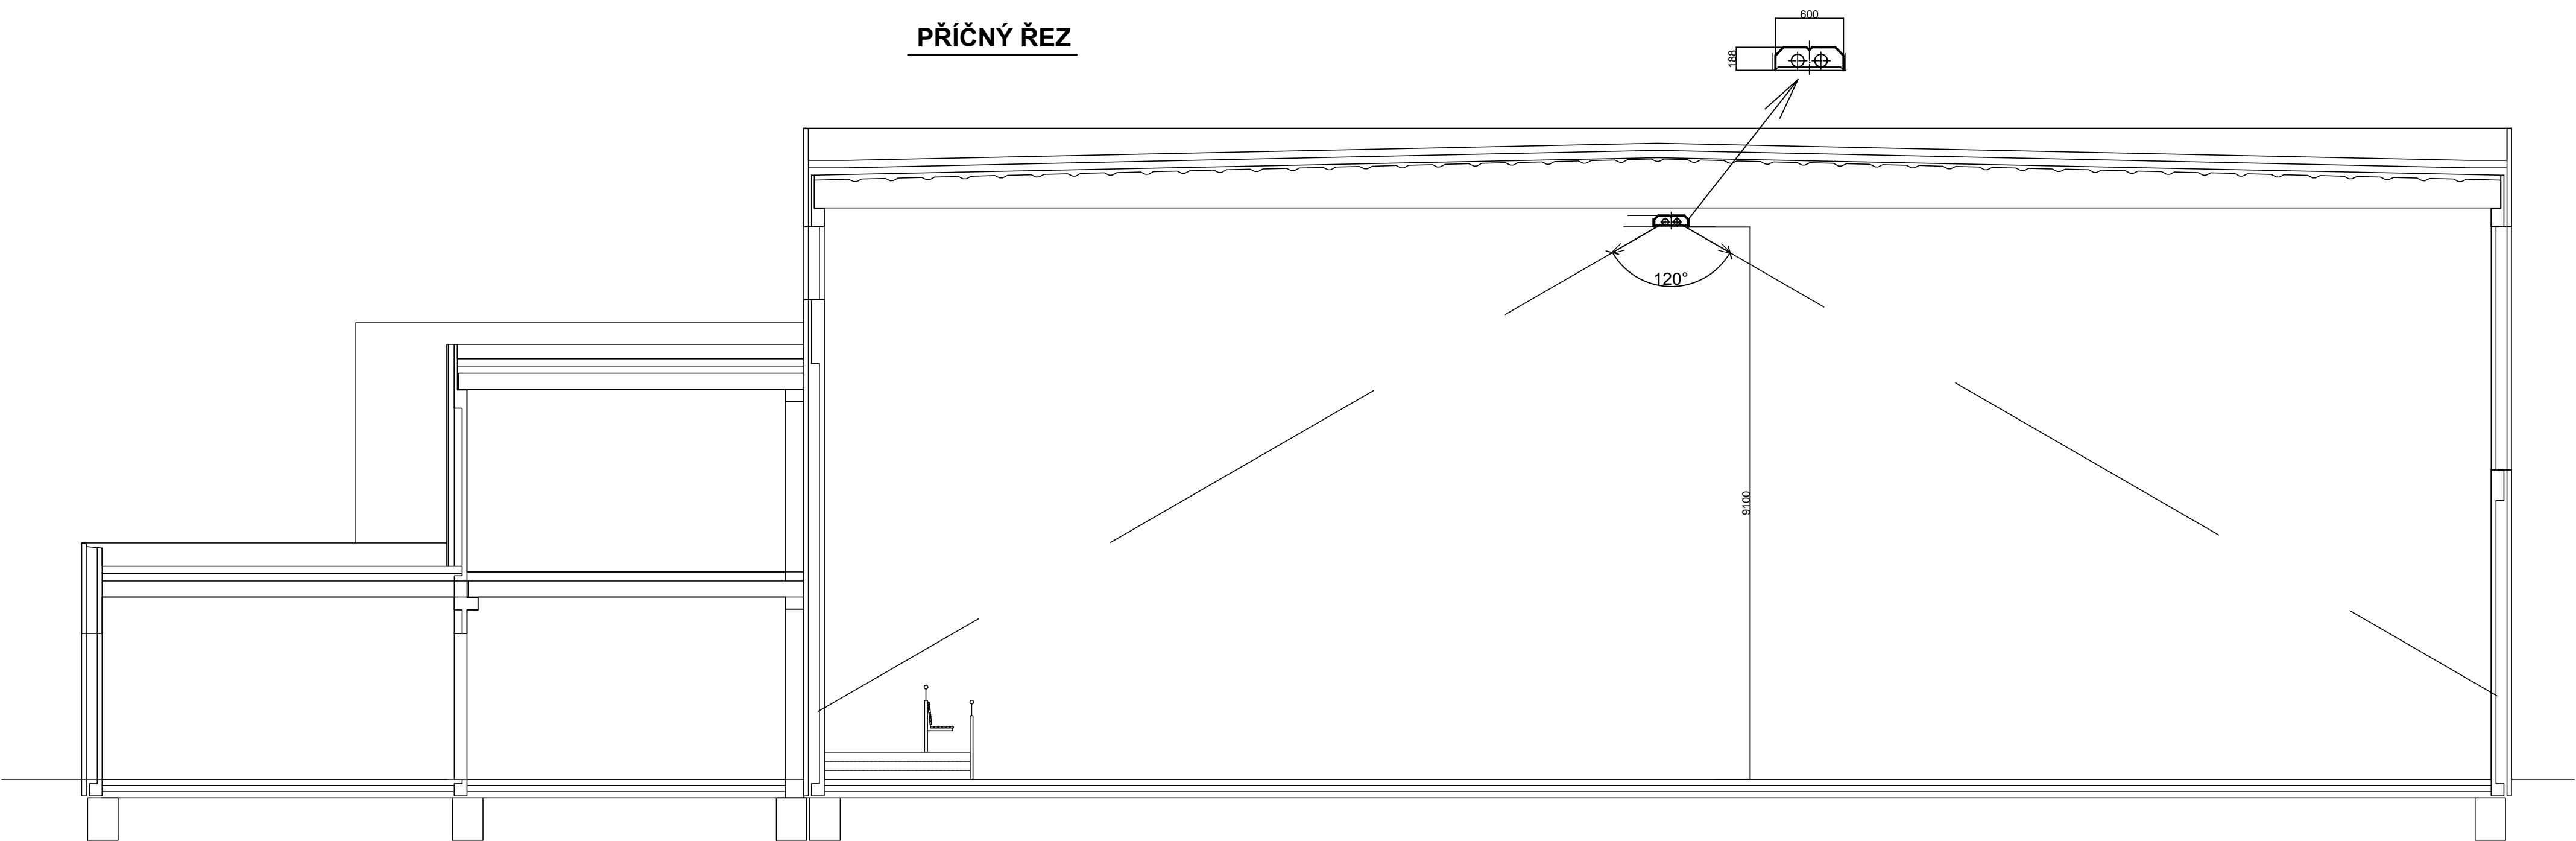

GENERÁLNÍ PROJEKTANT: SPORTOVNÍ PROJEKTY – IČO: 27 06 06 59		SPORTOVNÍ PROJEKTY SPOL.S R.O. SVOLEČOVSKÁ 82M PRAHA 8	
AUTORŮ: ING.ARCH. V. DROBNÝ ING.ARCH. M. KABRIEL		Kuklová E. Projektování práce UT IČO 45781885	
PROFES VYTÁPĚNÍ		DOKUMENTACE DPS	
VYPRACOVAL: E. KUKLOVÁ		DATUM 6/2020	
KONTROLA: ING.ARCH. V. DROBNÝ		ČÁST DOKUM. D-SO-02.6	
HIP: ING. P. HRUSCHKA		MĚŘÍTKO 1 : 75	
AKCE TĚLOCVIČNA V ULICI JÍVANSKÁ		ČÍSLO PŘÍLOHY 10	
SO-02 TĚLOCVIČNA		ČÍSLO PŘÍLOHY 10	
SO-02.5 VYTÁPĚNÍ PODÉLNÝ A PŘÍČNÝ ŘEZ HALOU - INFRAZÁŘIČE		DOKUMENTACE LZE UŽÍVAT POUZE VE SMYSLU PŘEDLOŽENÉ SMLOUVY O DÍLO. VÝKRES, ČI JEHO ČÁST, MŮŽE BÝT KOPÍROVÁN NEBO JINAK ZPŮSOBEM ROZŠŘOVÁN POUZE PO PŘEDCHOZÍM SOHLASU.	