


VÝŠKY A POZICE UMÍSTĚNÍ ZÁSUVKY
A VYPÍNAČŮ NAD KUCH. LINKOU BUDE
URČENO AŽ PŘI REALIZACI
A JASNÝCH ROZMĚRECH
ZAŘÍZENÍ DODÁVANÉ KUCHYŇSKÉ LINKY
60W, 230V,
TREB 200

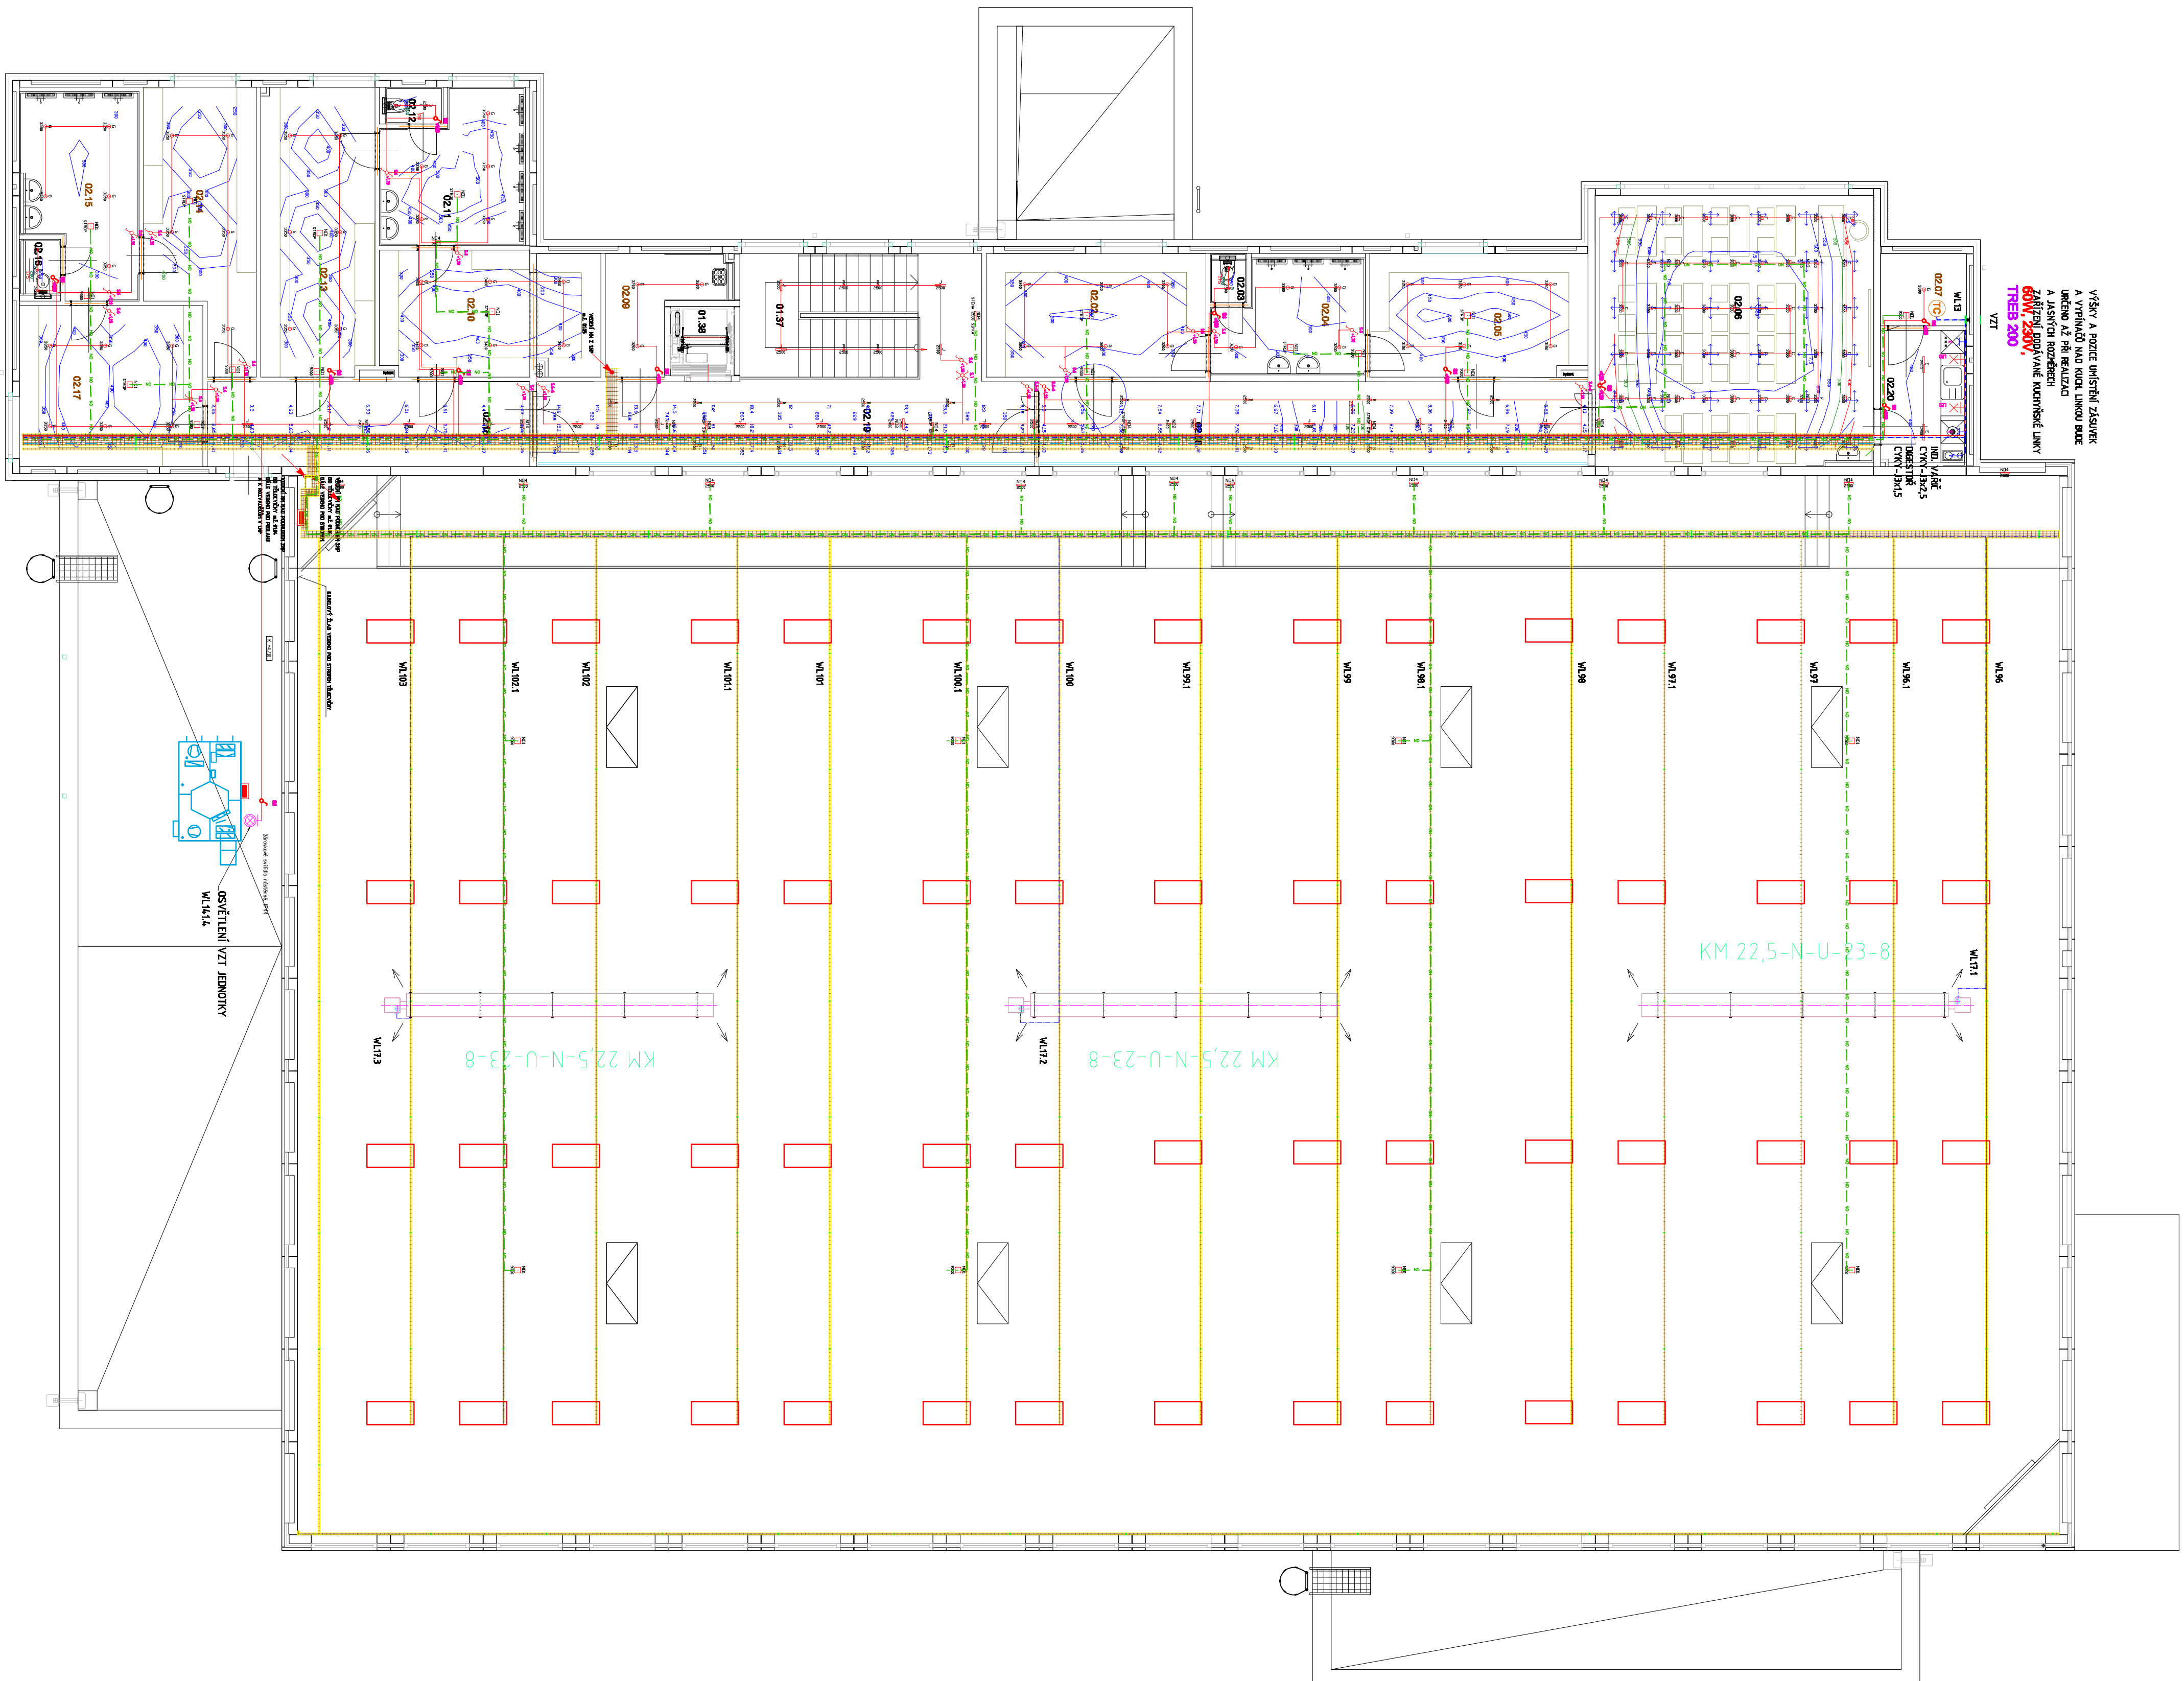

Dřvožení svítidla	Typ	Název	Světelné zdroje	Počet
B	LED lineární zapuštěný downlight	HQLLED 248-1M 45 4W	1 x 4W, 3,3V, 196,3lm, Ra80, 4000K	29
C	LED lineární zapuštěný downlight	HQLLED 248-5M 146 13W	1 x 12W, 943,3lm, Ra80, 4000K	30
E	LED lineární zapuštěný downlight	HQLLED 248 14M -415-37W	1 x 37W, 34,1W, 2839,3lm, 2 Ra80, 4000K	2
F	LED lineární zapuštěný downlight	HQLLED 248-2M 76 6W	1 x 6W, 5,8W, 382,3lm, Ra80, 4000K	24
G	LED Přisazené svítidlo IP54	LD LED 176 15W 4000K IP54 - 60°	1 x 15W, 14,5W, 1676lm, Ra80, 4000K	53
J	HQLLED 248-10M 280 23W 36°	LED lineární zapuštěný downlight	1 x 25W, 23,4W, 1826,5lm, Ra80, 4000K	19
N01	LED Novouzové světló pro montáž na povrch	ELSCJ40035MT65A IP65 autotest	1 x 6W, 6,46lm, Ra80, 5000K	9
N02	Novouzové osvětlení vestavné přírñeh 5cm	ELRCJ2035MTARA - Auto test lithiové baterie	1 x 1,7W, 1,7W, 272,7lm, Ra70, 5000K	5
N03	ELRP032035MTARA - Auto test lithiové baterie	Novouzové osvětlení vestavné přírñeh 5cm	1 x 1,7W, 1,7W, 291,6lm, Ra70, 5000K	4
N04	ELERP033035MTE - Píkogram Autotestem LiFePO baterií	Novouzové osvětlení vestavné s Autotestem LiFePO baterií	1 x 3W, 16W, 156lm, Ra70, 5000K	22

[illegible]