


POVRCH
KATASTR

ASFALT
HORNÍ POČERNICE

SKLONOVÉ POMĚRY

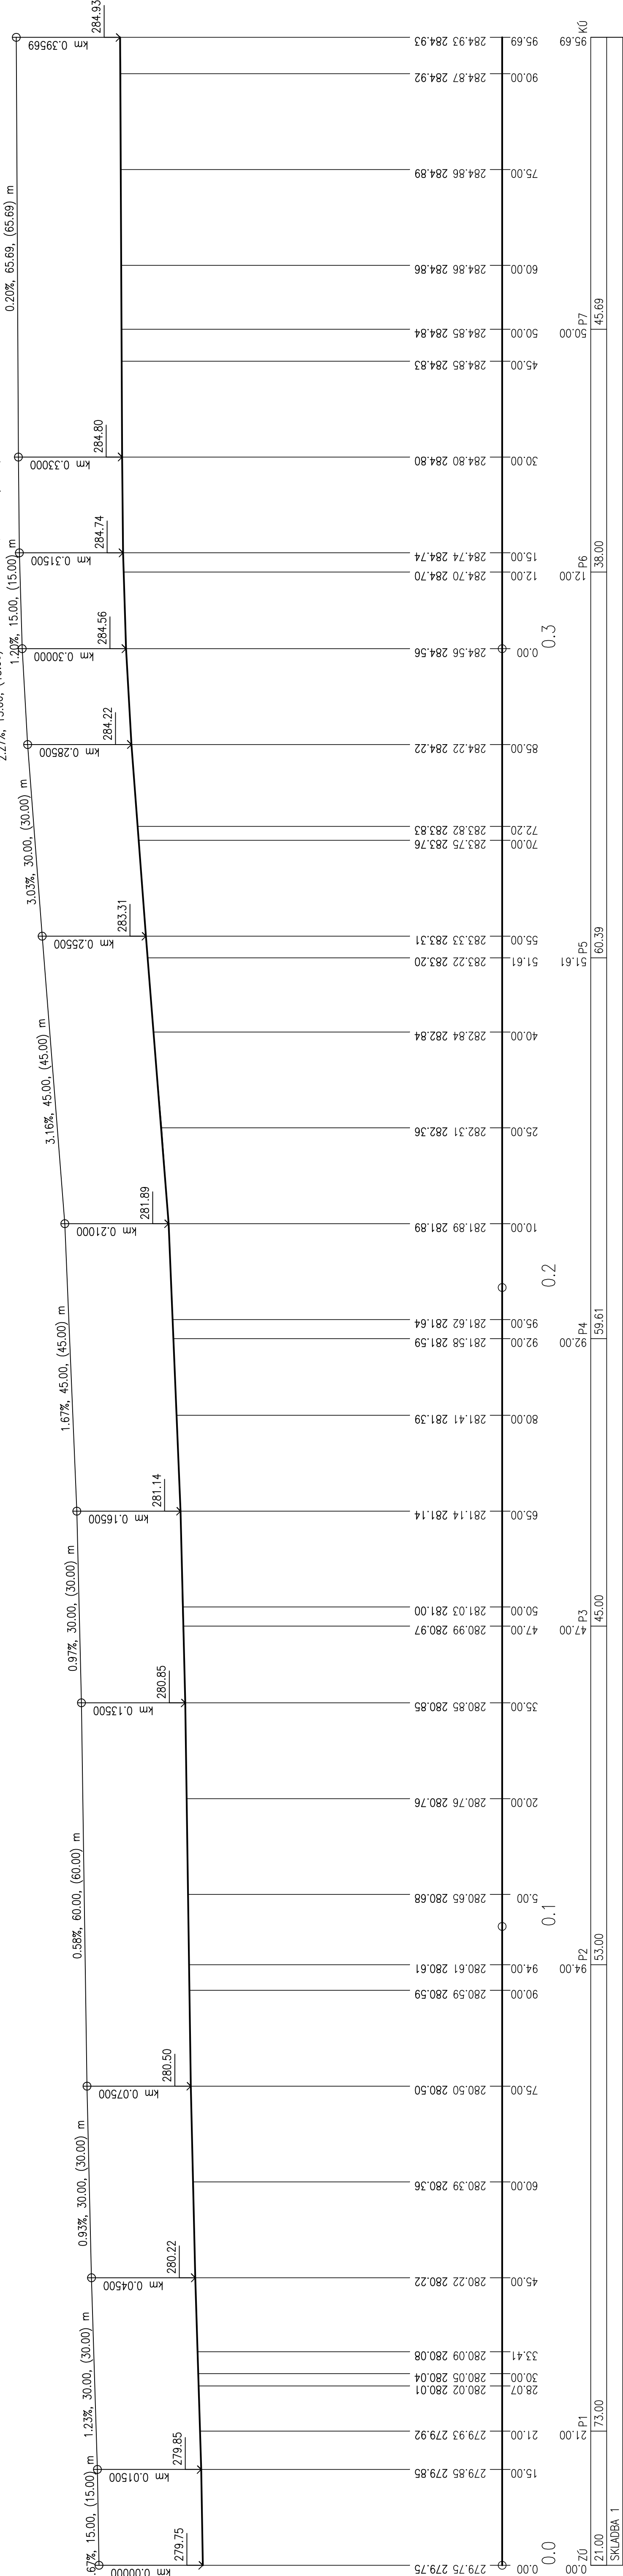

KÓTY NIVELETY

KÓTY TERÉNU
SROVNÁVACÍ ROVINA – B.p.v.: 261.00

STANIČENÍ

VZDÁLENOST PŘÍČNÝCH ŘEZŮ
KONSTRUKCE KOMUNIKACE

SMĚROVÉ POMĚRY

P=28.07
R=10.00, U=34.004g, L=5.34

R=50.00, U=26.211g, L=20.59

P=123.49

INVESTOR		MČ PRAHA 20		DOKUMENTACE PRO VÝBĚR ZHOTOVITELE STAVBY		
MÍSTO STAVBY		MČ PRAHA 20				
ODPOVĚDNÝ PROJEKTANT						
VYPRACOVÁVÁ						
KONTROLOVÁVÁ						
NÁZEV AKCE				STUPEŇ DOKUMENTACE		DVZ
MČ PRAHA 20 OPRAVA POVRCHU ULIC VYSOKOVSKÁ A JEŘICKÁ				DATUM		04./2025
				MĚŘÍTKO		1 : 500/200
				POČET FORMÁTŮ		6 x A4
				ČÍSLO ZAKÁZKY		
NÁZEV OBJEKTU				ČÍSLO KOPIE		ČÁST DOKUMENTACE
NÁZEV PŘÍLOHY				ČÍSLO PŘÍLOHY		6.