



ŘEZ A - A

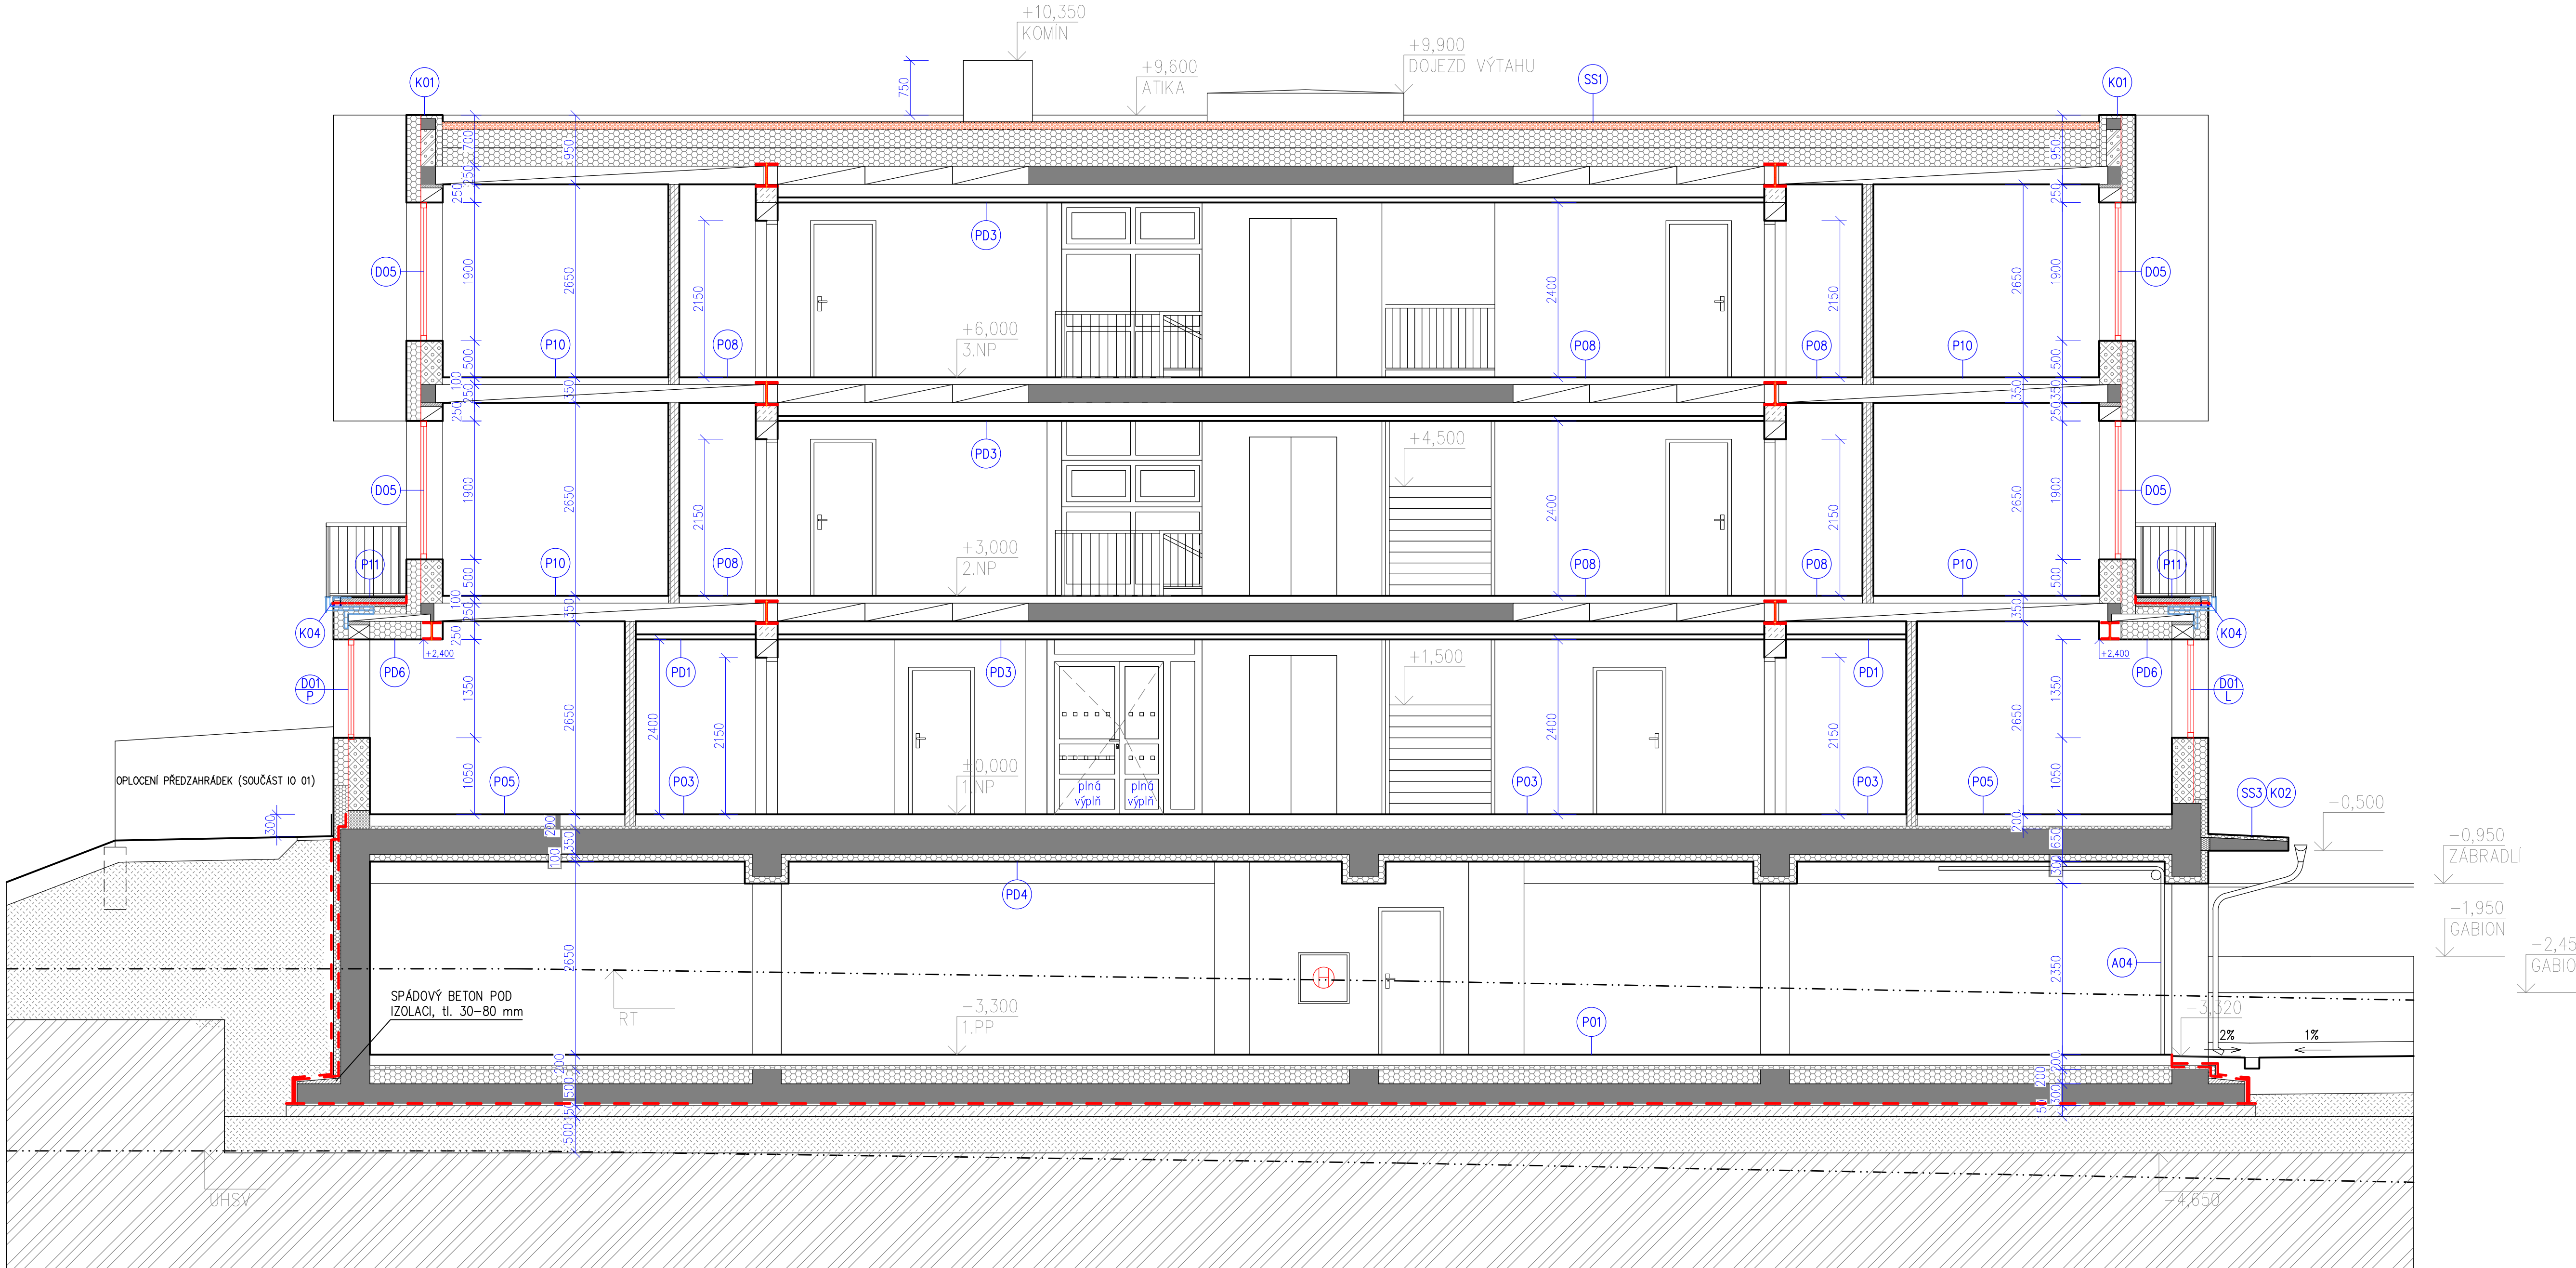


ŘEZ B - B

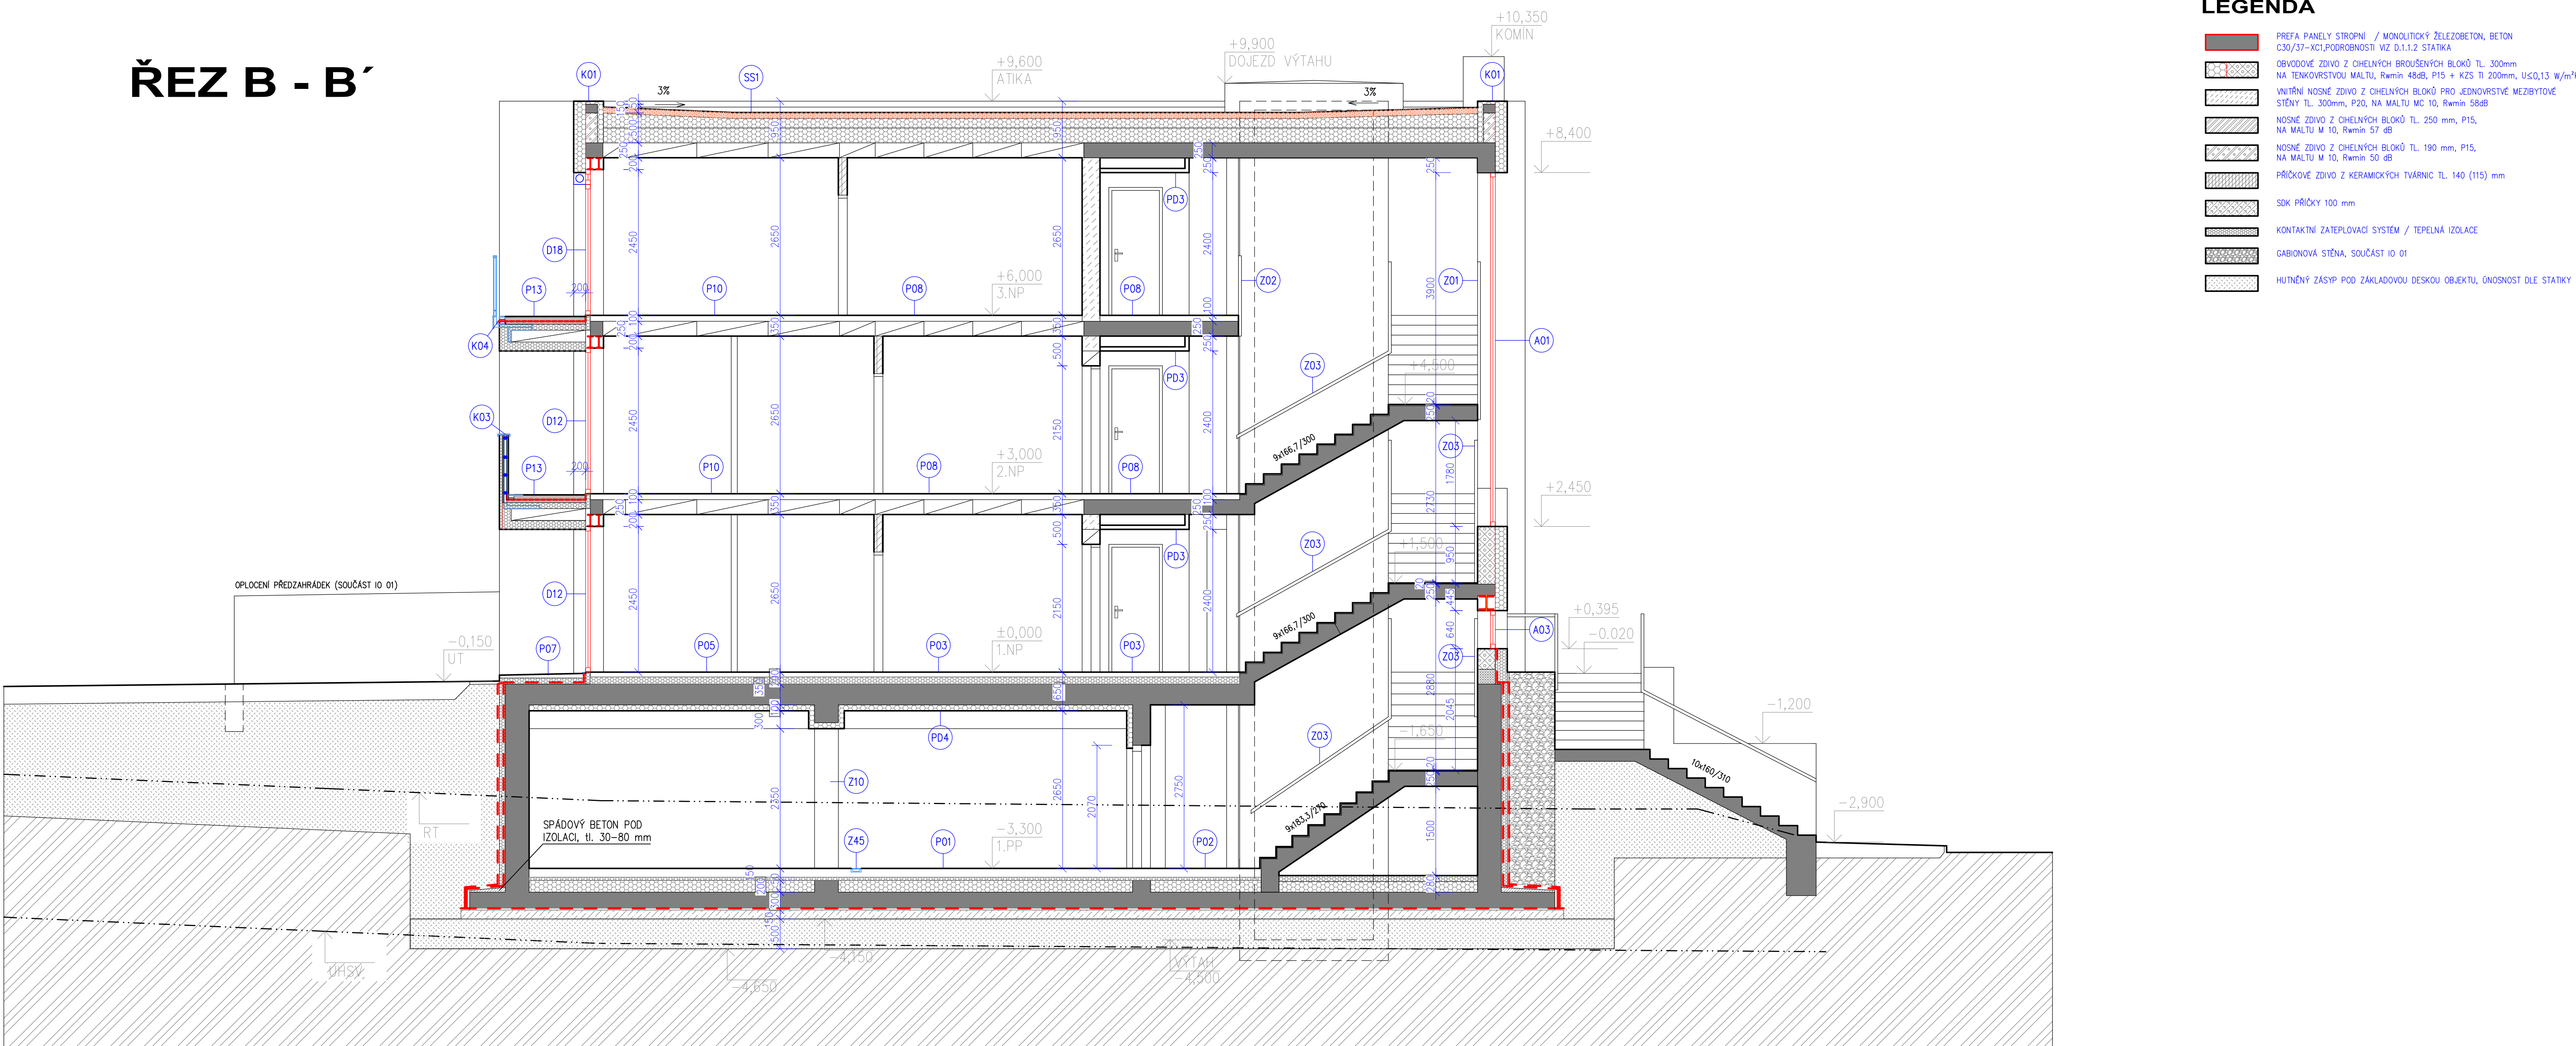

LEGENDA


$$\pm 0,000 = 270,300$$
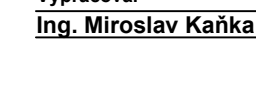
<h1 style="text-align: center;">NÁJEMNÍ BYTY BERANKA HORNÍ POČERNICE</h1>			
Investor	Městská část Praha 20 Vladislava 647, 193 21 Praha 9		
Projektant	B K N, spol. s r.o. Ing. Miroslav Keřka	Vladislava 29/II, 566 01 Vysoké Mýto Zodpovědný projektant Ing. Jiří Fíšler	www.bkn.cz Místní projektant Ing. Vladimír Těplý
		rozř. číslo _____ poř. č. _____	
Sheet	Dokumentace pro provádění stavby		
Objekt	SO 01 – bytový dům		
Objekt	Architektonicko-stavbní řešení REZY A-A', B-B'		
Stavba	Obj. číslo	6350617	1:50 Č. výkresu
07/0025			0.1.1.1.10