




PŮDORYS 1.PP - VÝKRES TVARU STROPU

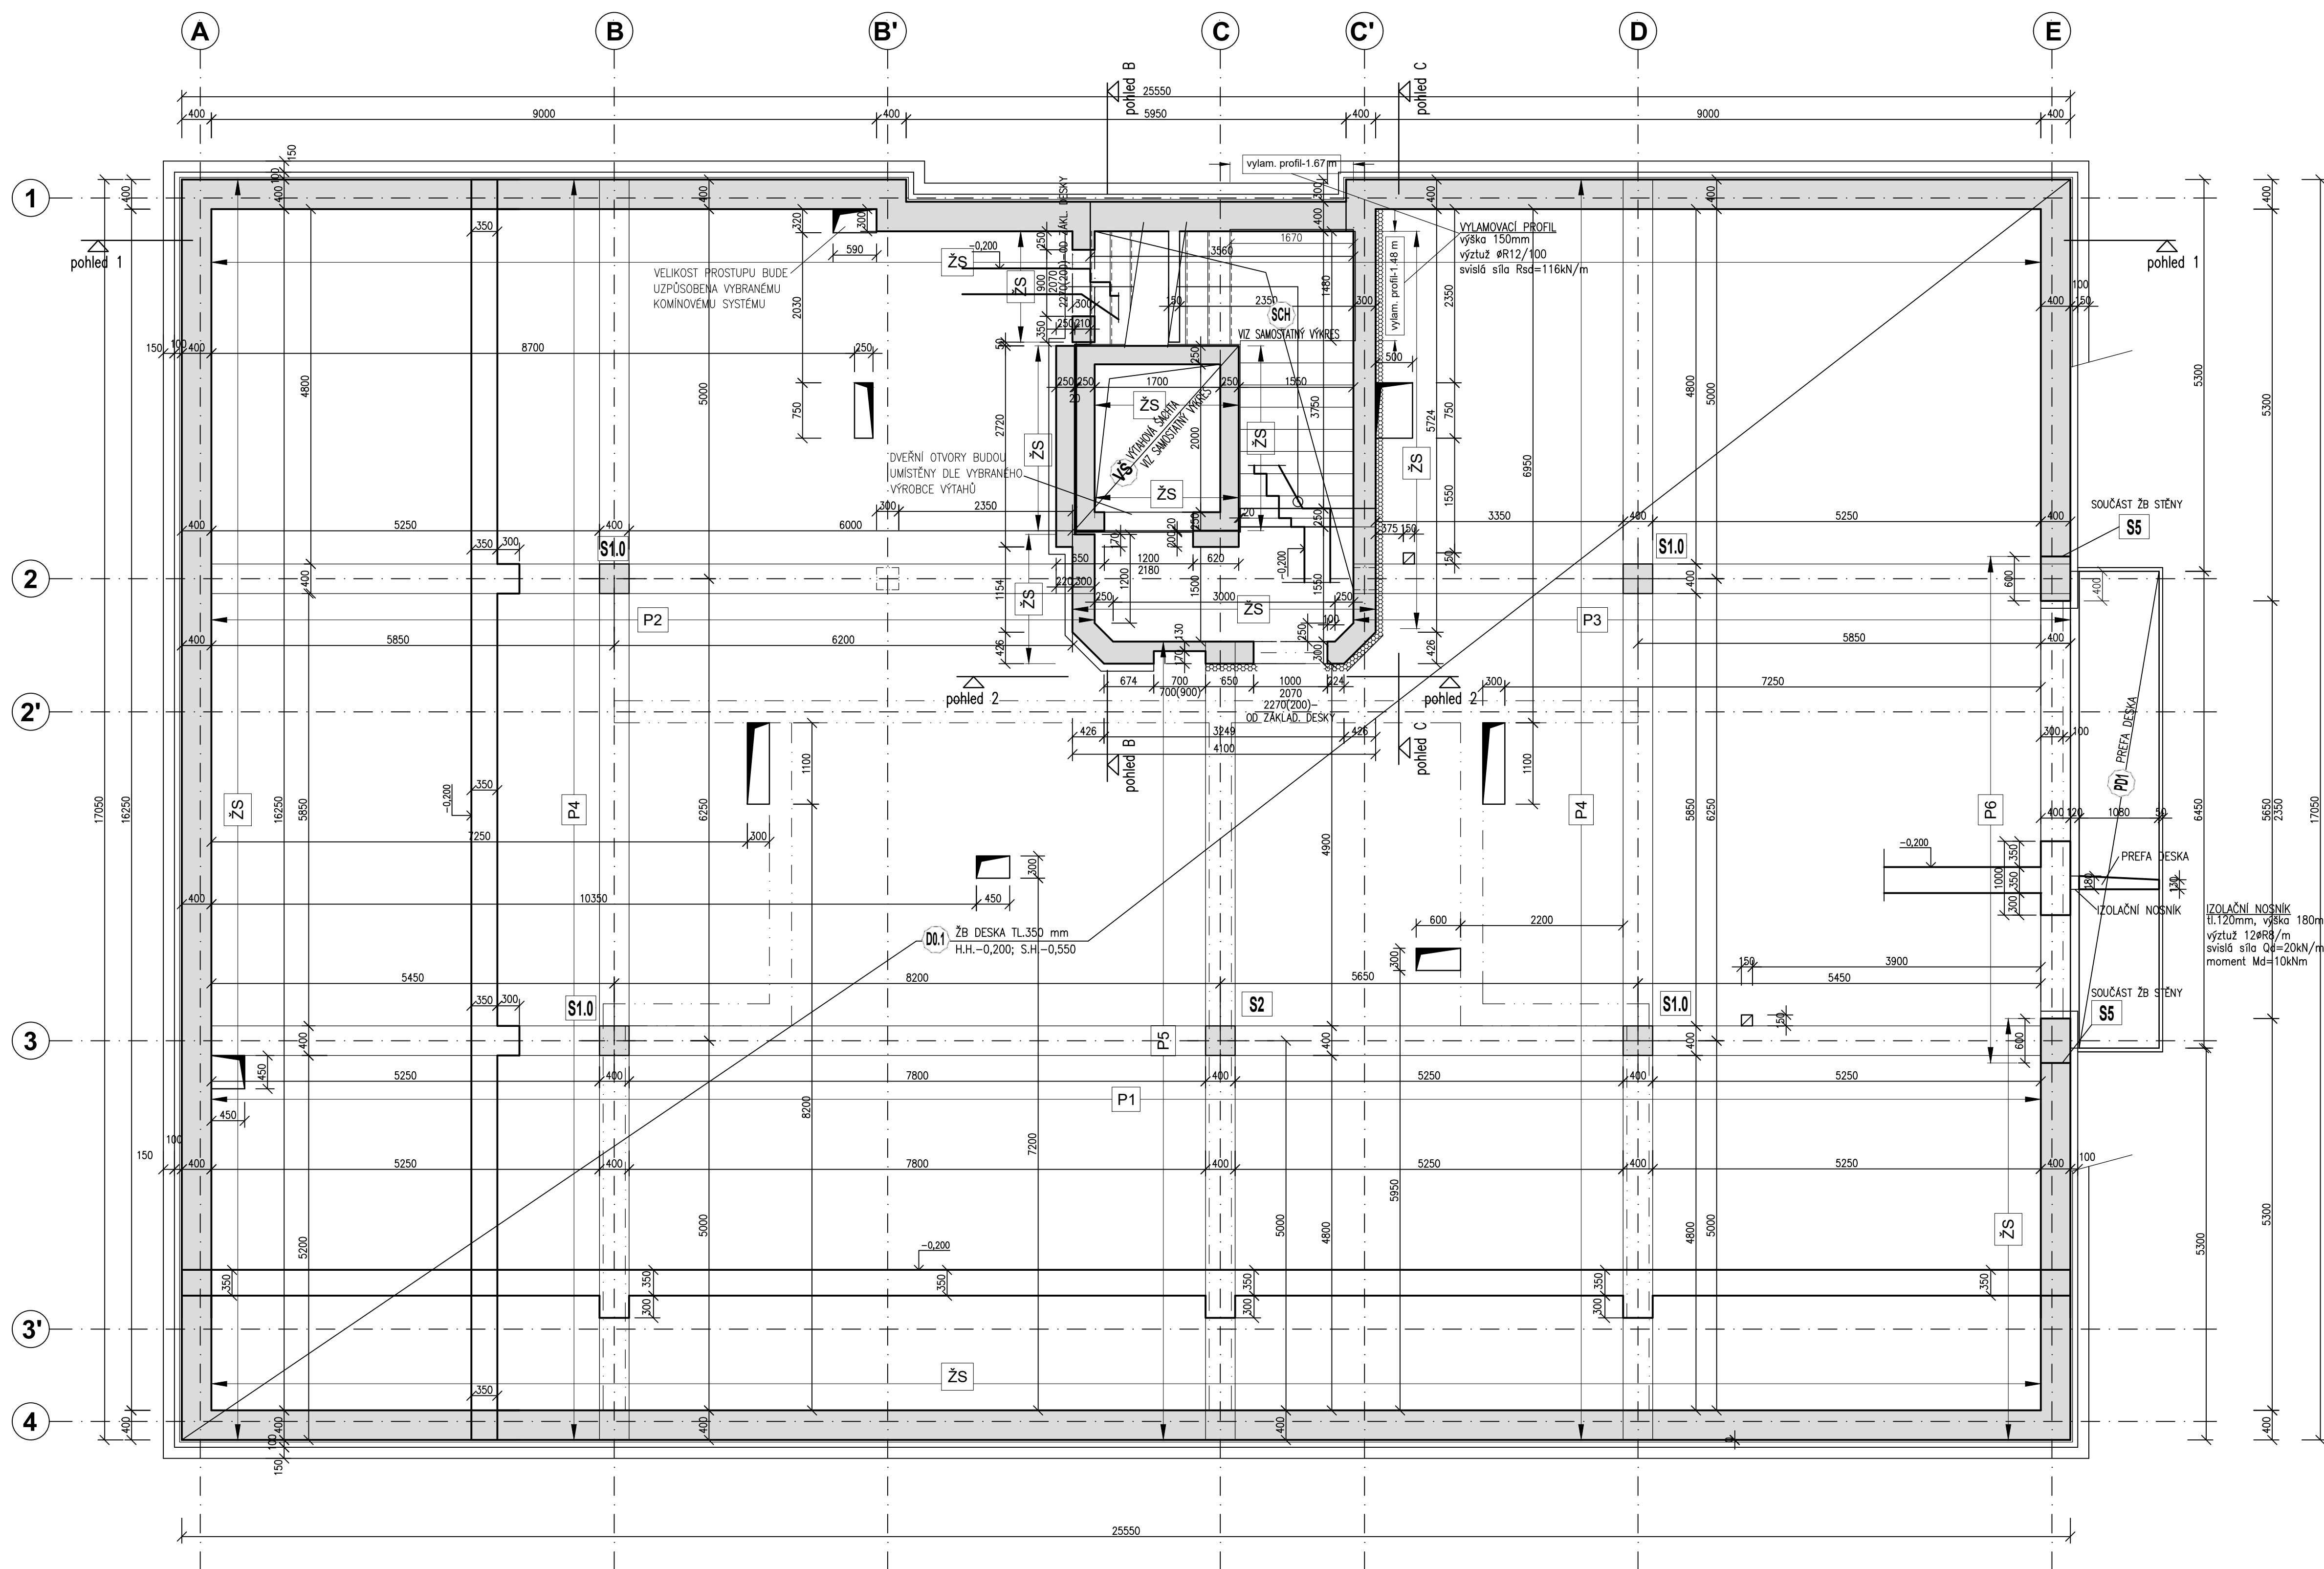


M 1:50
POHLED 1-1

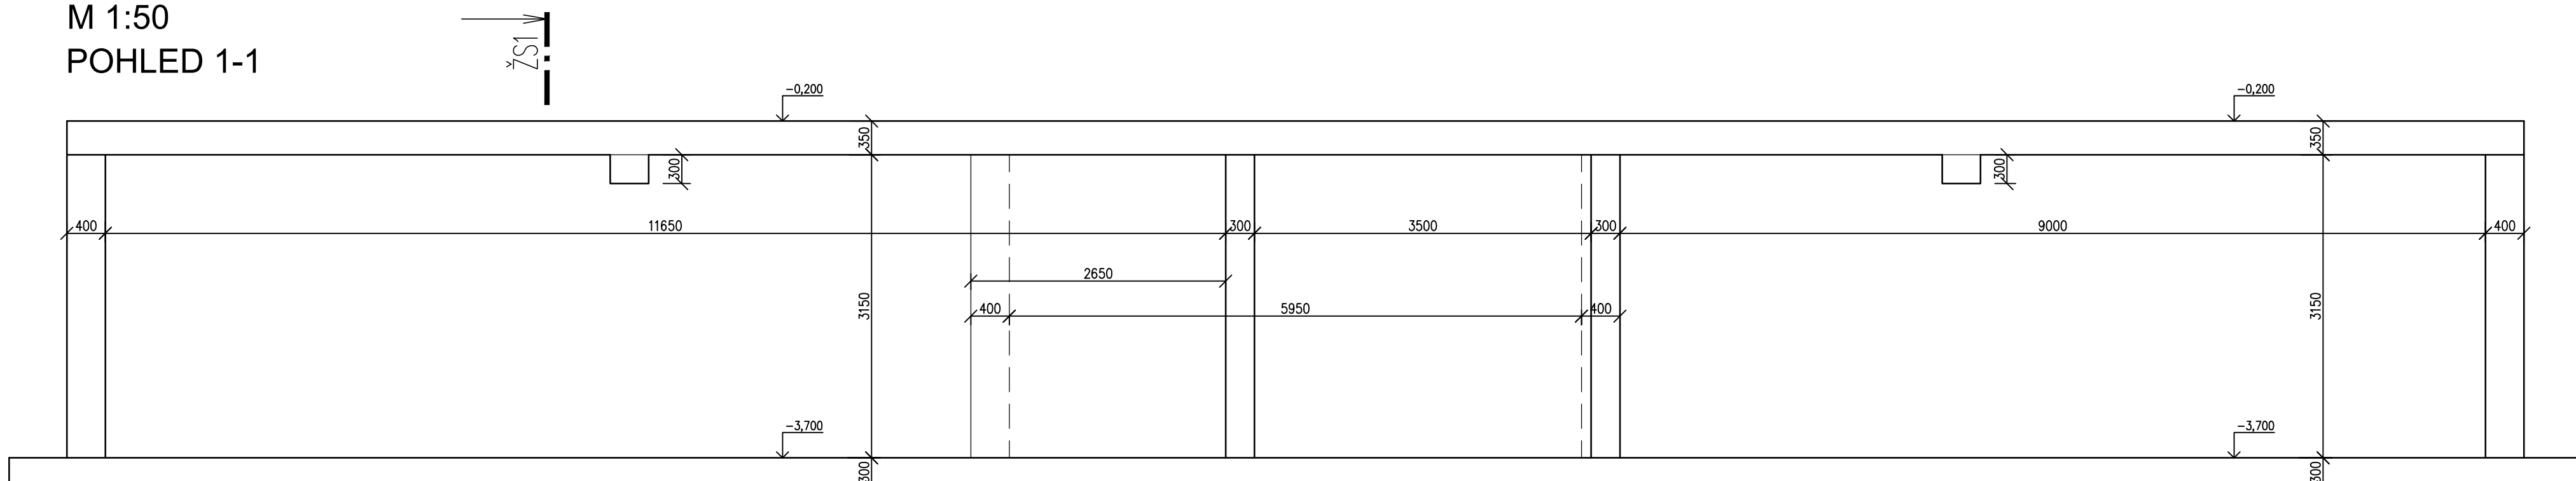


TYPICKÝ ŘEZ ŽS1

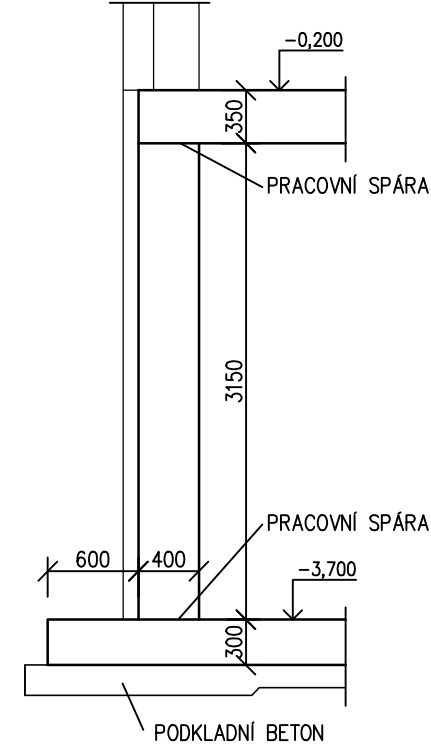


POHLED 2-2

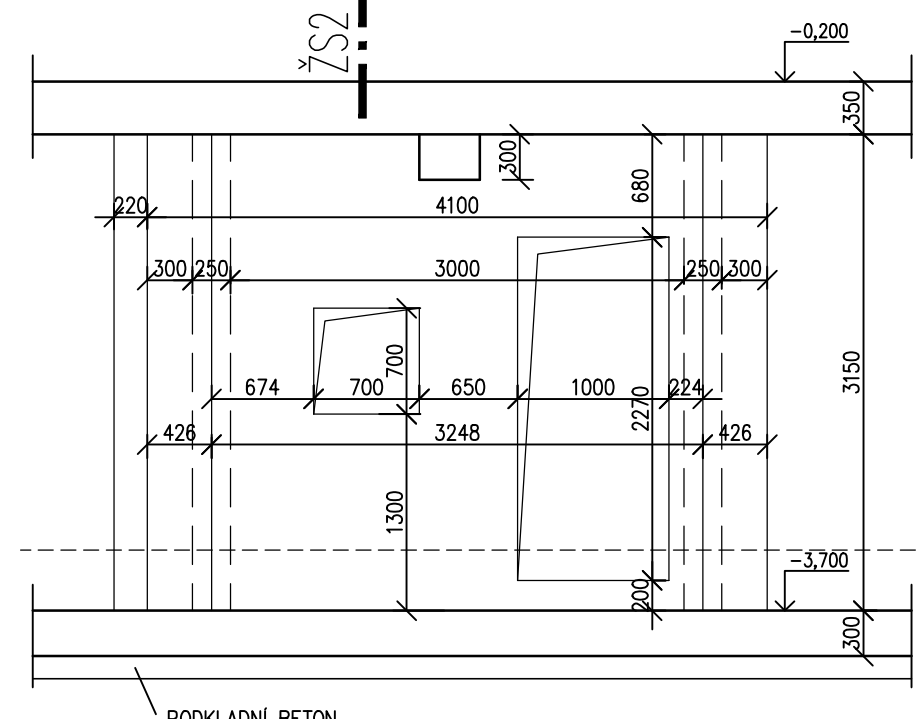


TYPICKÝ ŘEZ ŽS1

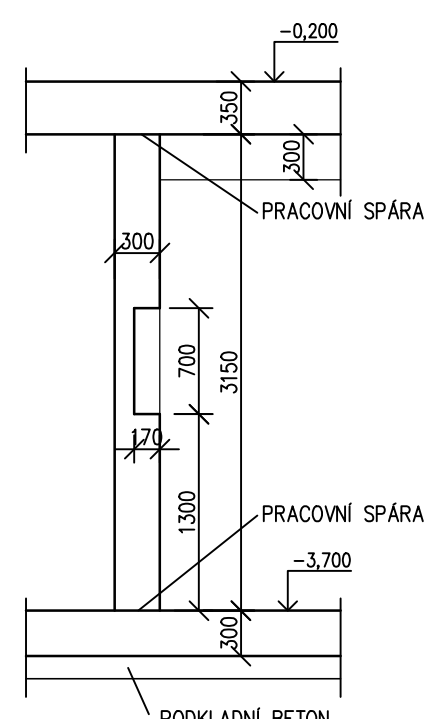


POHLED B-B

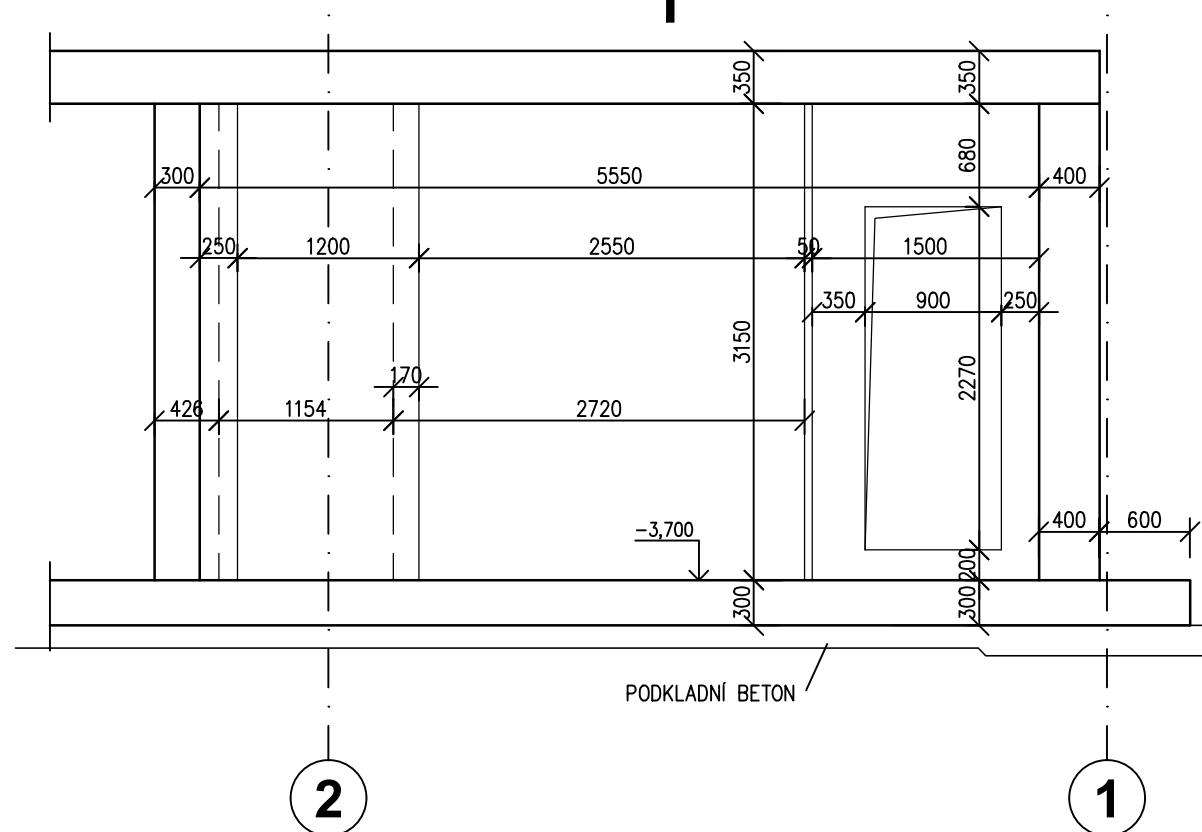

TYPICKÝ ŘEZ ŽSB

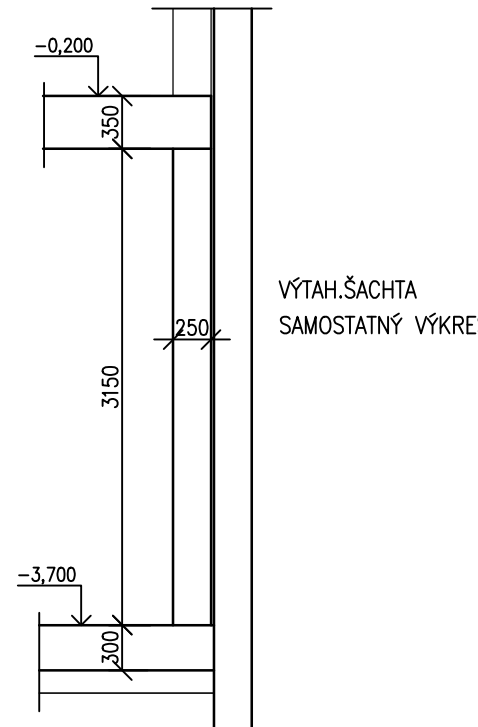

POHLED C-C

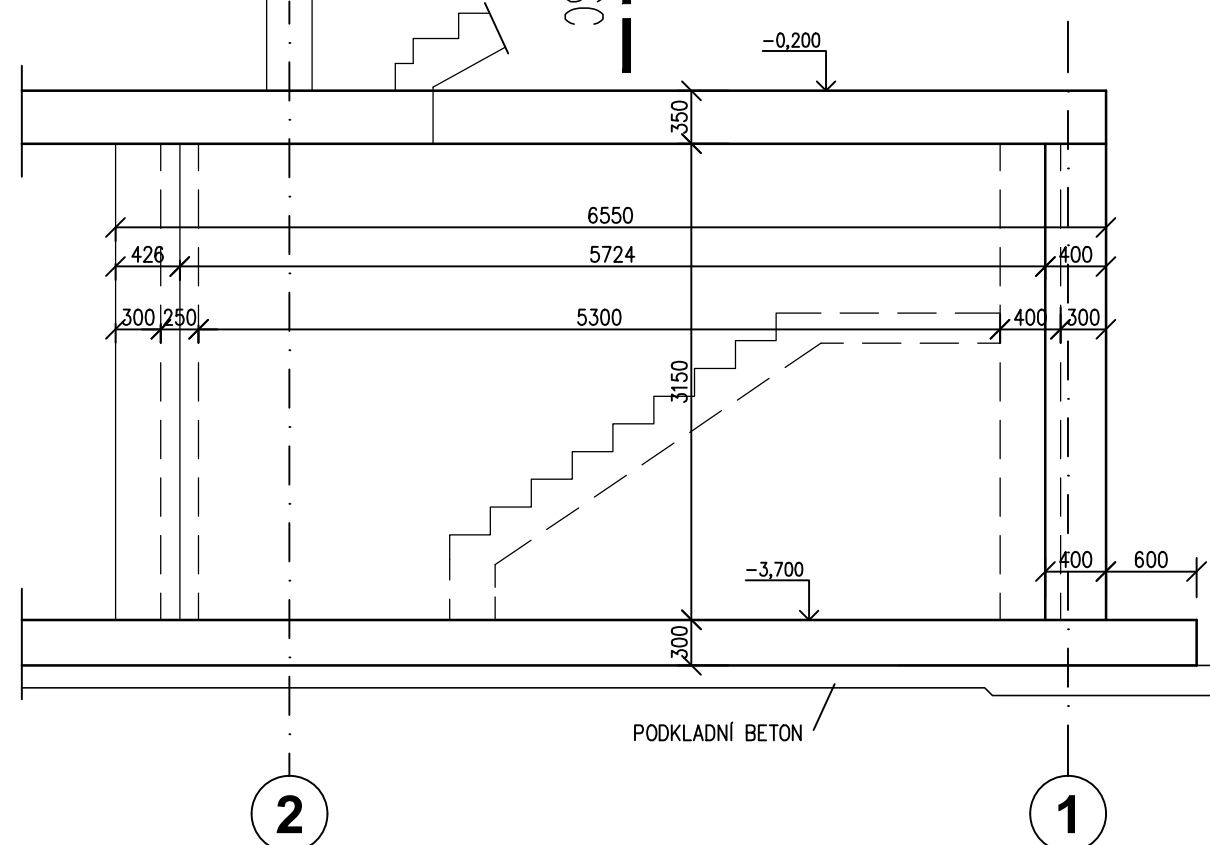

TYPICKÝ ŘEZ ŽSC


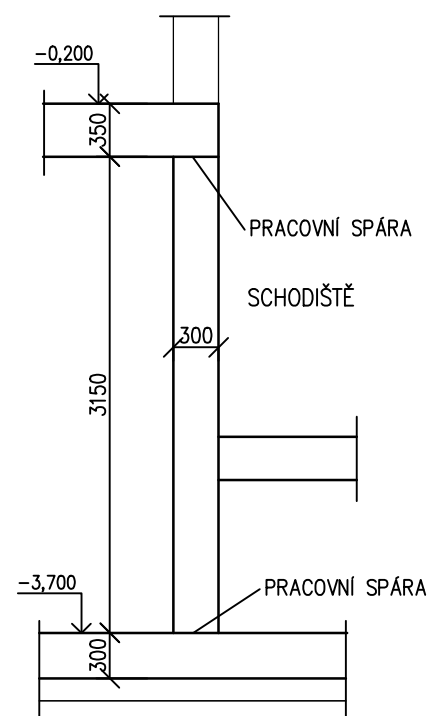


SCHÉMA VÝZTUŽE PREFABEKCE

PD1 - 1ks

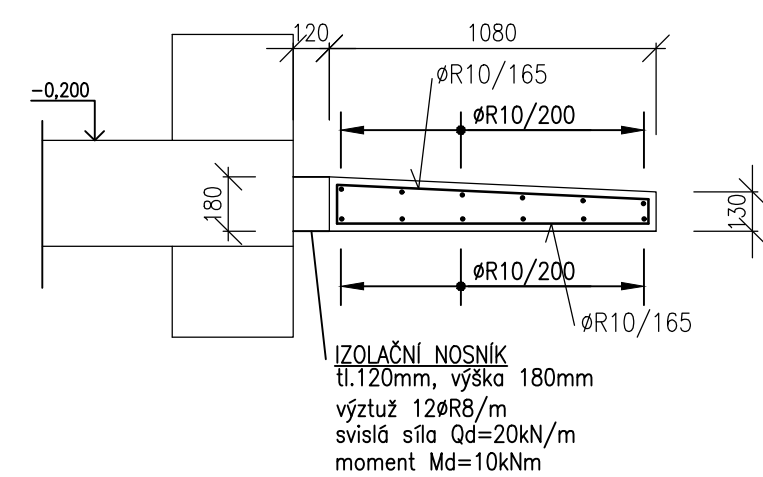

POZNÁMKA
SPODNÍ HRANY SCHODIŠŤOVÝCH RAMEN A SPODNÍ HRANY MONOLITICKÝCH DESEK
KOLEM VÝTAHOVÉ ŠACHTY BUDOU PROVEDENY JAKO POHLEDOVÉ BETONY TŘÍDY B2/

LEGENDA

ZD	ŽB ZÁKLADOVÁ DESKA
D	ŽB MONOLIT. DESKA
S	ŽB MONOLIT. SLOUP
P	ŽB MONOLIT. PRŮVLAK
ZS	ŽB MONOLIT. STĚNA
V	ŽB MONOLIT. VĚNEC
SCH	ŽB MONOLITICKÉ SCHODIŠTĚ
PD	PŘEFA DESKY
SP	PŘEPÉTAJÉ STROPNÍ PANELE
SO	PŽD DESKY
DB	ŽB DOBETONÁVKA
PP	ŽB PŘEFA PŘEKLAD
KP	KERAMICKÝ PŘEKLAD
MP	ŽB MONOLITICKÝ PŘEKLAD

POZNÁMKA:

**POŽÁRNÍ ODOLNOST- POŽADAVKY NA POŽÁRNÍ
ODOLNOSTI JSOU STANOVENY V ČÁSTI POŽÁRNĚ
BEZPEČNOSTNÍ ŘEŠENÍ**

MATERIÁL KONSTRUKCÍ

BETON dle ČSN EN 1992, ČSN EN 206-1

KONSTRUKCE : ŽB ZÁKLADOVÁ DESKA
C30/37 - XC3, XD1, XA2, XF2 + KRYSTAL. HYDROIZOLACE

KONSTRUKCE : ŽB STĚNY 1.PP
C30/37 - XC3, XA2 + KRYSTALICKÁ HYDROIZOLACE

KONSTRUKCE : ŽB MONOLIT. SLOUPY,
DESKY, PRŮVLAKY, VĚNCE, SCHODIŠTĚ, VÝTAH. ŠACHTY
C30/37 - XC1

VÝZTUŽ dle ČSN EN 1992, ČSN EN 10080

BETONÁŘSKÁ VÝZTUŽ
B500B (10 505.0)- ocel se zaručenou svařitelností
KARI SÍTĚ B500A

OCEL dle ČSN 1993, ČSN EN 10025, ČSN EN 10219

KONSTRUKCE: S235

±0,000 = 270,30 m B.p.v.			
Zodp.projektant	Výpracoval	Kontrola	
ing.Jiří Kopecský	ing.Milka Zemanová	ing.Jiří Kopecský	
Kraj :	Hlavní město Praha Obec : Městská část Praha 20		
Investor :	Městská část Praha 20, Jiranská 647/0, 193 00 Praha 9, IČO 00240992		
Název objekce :	<p>NÁJEMNÍ BYTY BERANKA HORNÍ POČERANĚ</p>		
Objekt :	SO 01 – BYTOVÝ DŮM		
Obsah :	STAVEBNÉ KONSTRUKČNÍ ŘEŠENÍ PŮDORYS 1.P.P. – VÝKRES TVARU STROPU A ŽB STĚN		
		ing. Jiří Kopecský	proj. činnost ve výstavbě Weinfurthova 84, Vysoké Mýto tel.: 628935370
		Datum	07/2025
		Číslo zakázky	53550/17
		Stupeň dok.	DPS
		Měřítko	1:50
		Příloha : D.1.1.2.c.2	