


SITUAČNÍ VÝKRES ZOV A DRO M 1:250

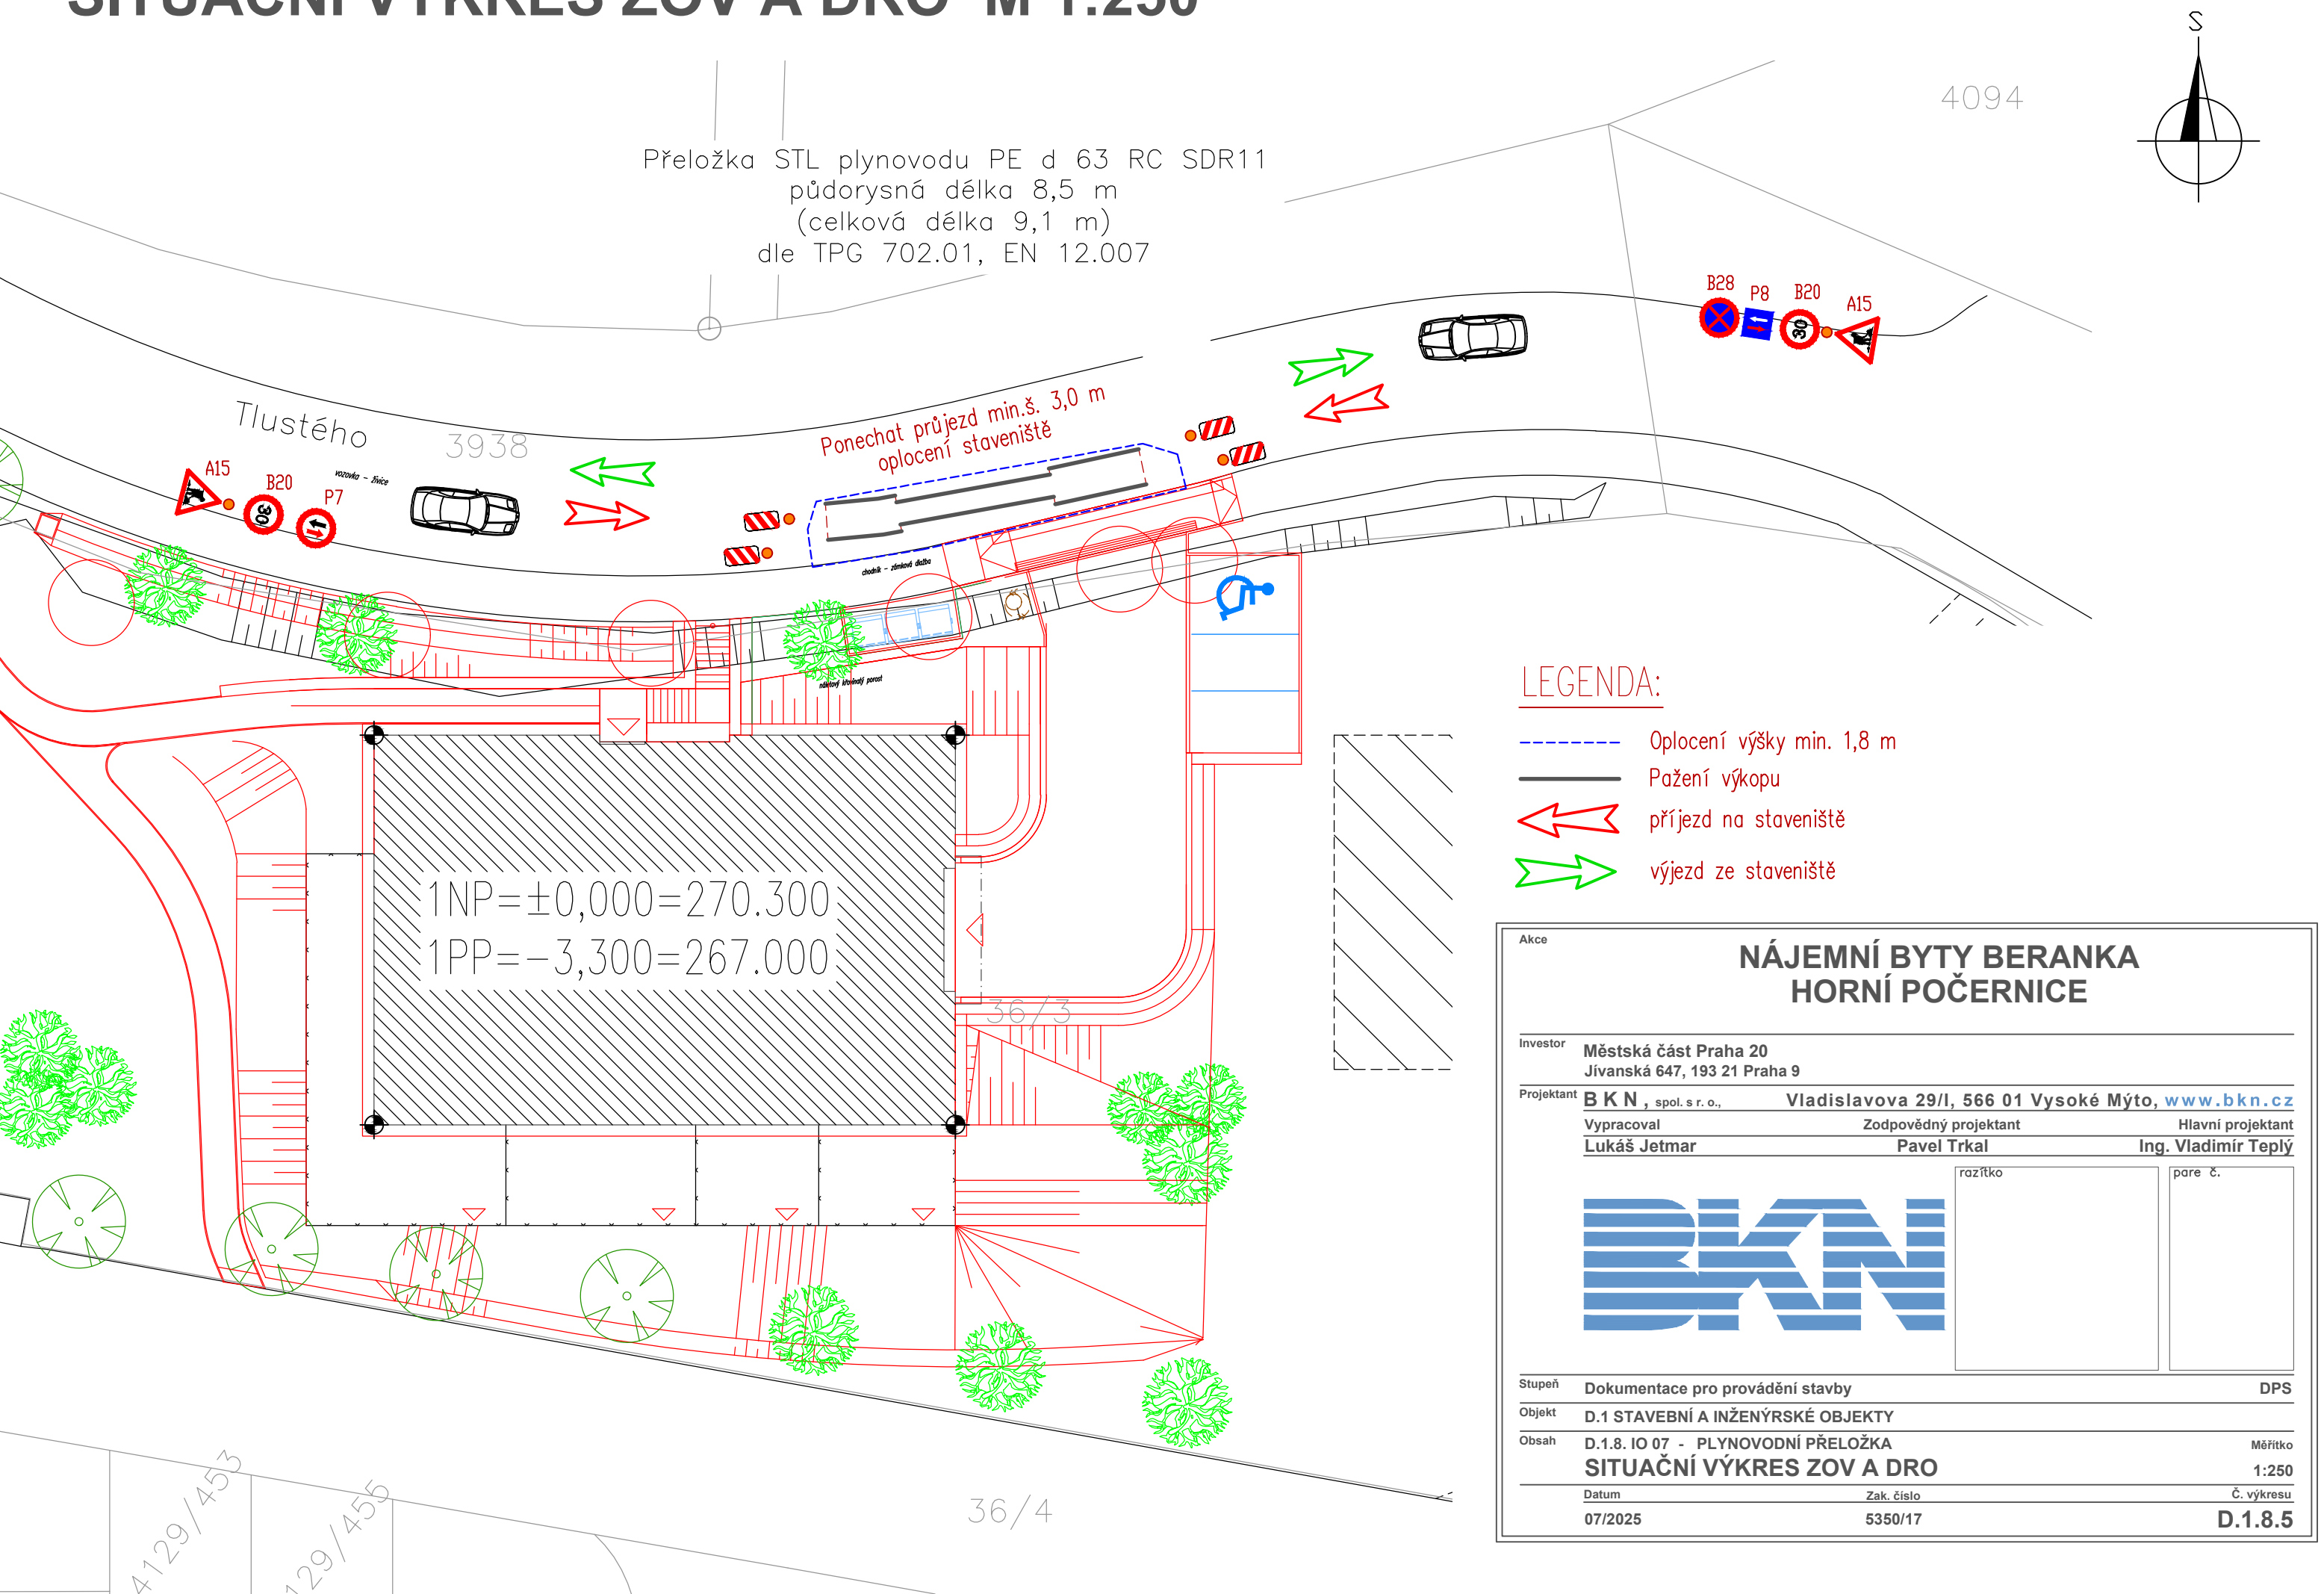

LEGENDA:

- Oplocení výšky min. 1,8 m
- Pažení výkopu
- příjezd na staveniště
- výjezd ze staveniště

Akce		
NÁJEMNÍ BYTY BERANKA HORNÍ POČERNICE		
Investor		
Městská část Praha 20 Jívanská 647, 193 21 Praha 9		
Projektant		
B K N , spol. s r. o., Vladislavova 29/I, 566 01 Vysoké Mýto, www.bkn.cz		
Vypracoval		
Lukáš Jetmar		
Zodpovědný projektant		
Pavel Trkal		
Hlavní projektant		
Ing. Vladimír Teplý		
razítko		
pare č.		
Stupeň		
Dokumentace pro provádění stavby		
DPS		
Objekt		
D.1 STAVEBNÍ A INŽENÝRSKÉ OBJEKTY		
Obsah		
D.1.8. IO 07 - PLYNOVODNÍ PŘELOŽKA		
SITUAČNÍ VÝKRES ZOV A DRO		
Měřítko		
1:250		
Datum		
07/2025		
Zak. číslo		
5350/17		
Č. výkresu		
D.1.8.5		