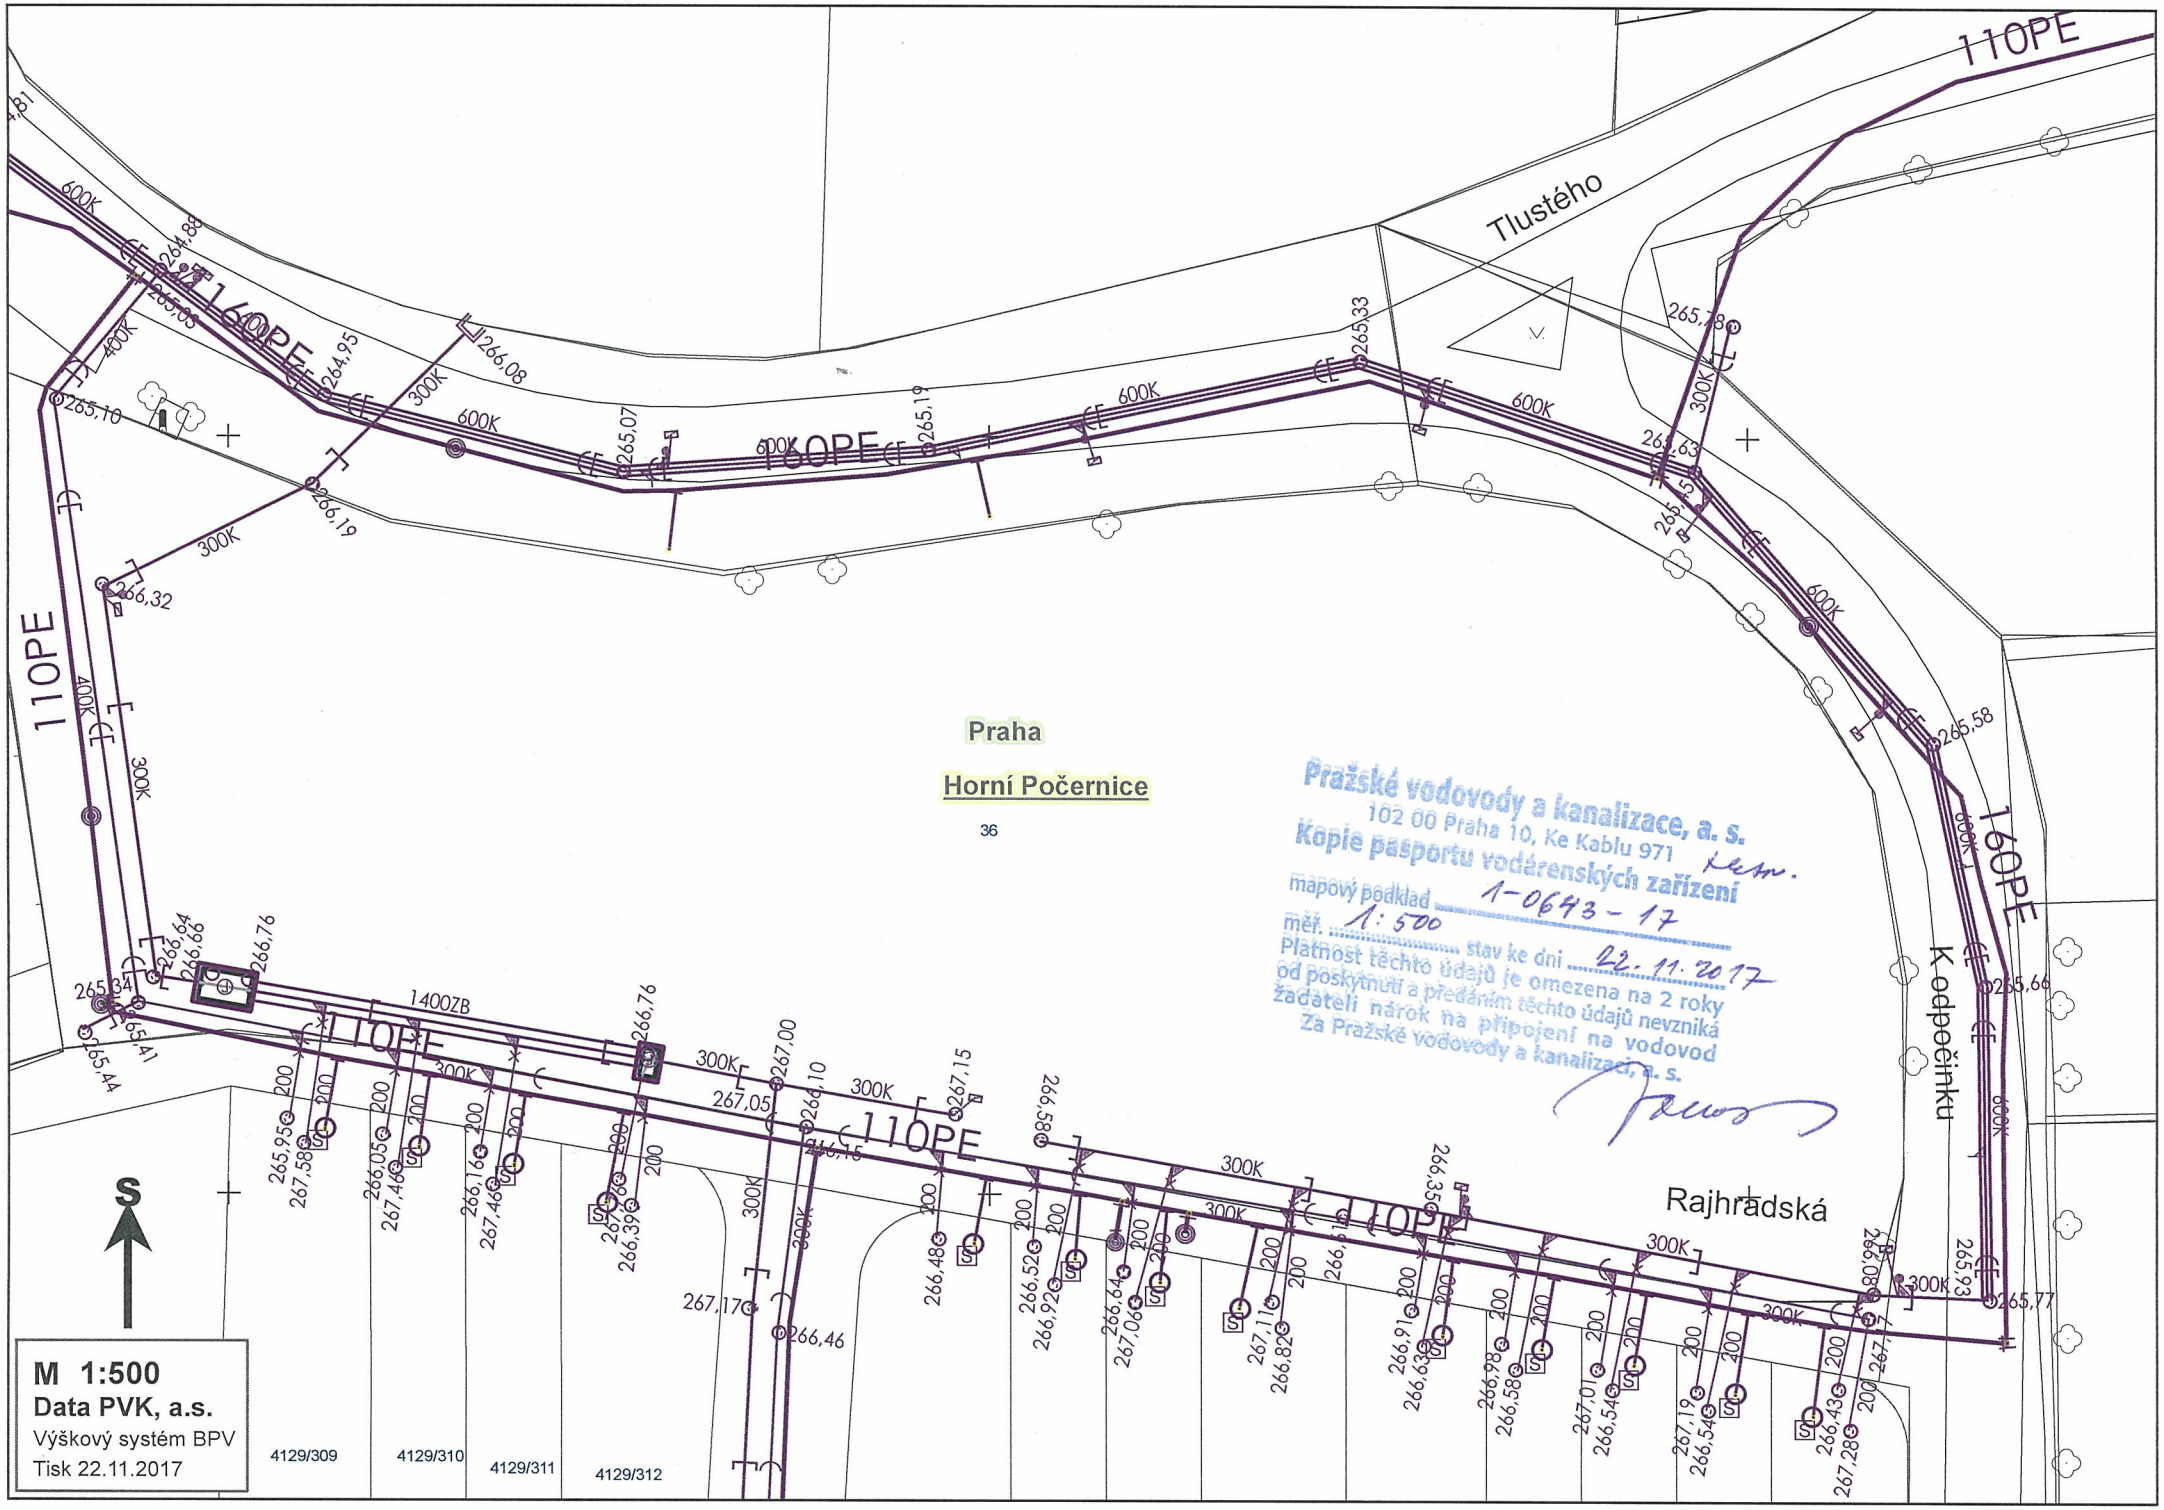
Praha
Horní Počernice
36
Tlustého
K odpočinku
Rajhradská
110PE
160PE
140OZB
600K
480K
300K
200
Pražské vodovody a kanalizace, a. s.
102 00 Praha 10, Ke Kablu 971
Kopie pasportu vodárenských zařízení
mapový podklad 1-0643-17
měř. 1:500 stav ke dni 02. 11. 2017
Platnost těchto údajů je omezena na 2 roky
od poskytnutí a předáním těchto údajů nevzniká
žadateli nárok na připojení na vodovod
Za Pražské vodovody a kanalizace, a. s.
S
M 1:500
Data PVK, a.s.
Výškový systém BPV
Tisk 22.11.2017
4129/309
4129/310
4129/311
4129/312