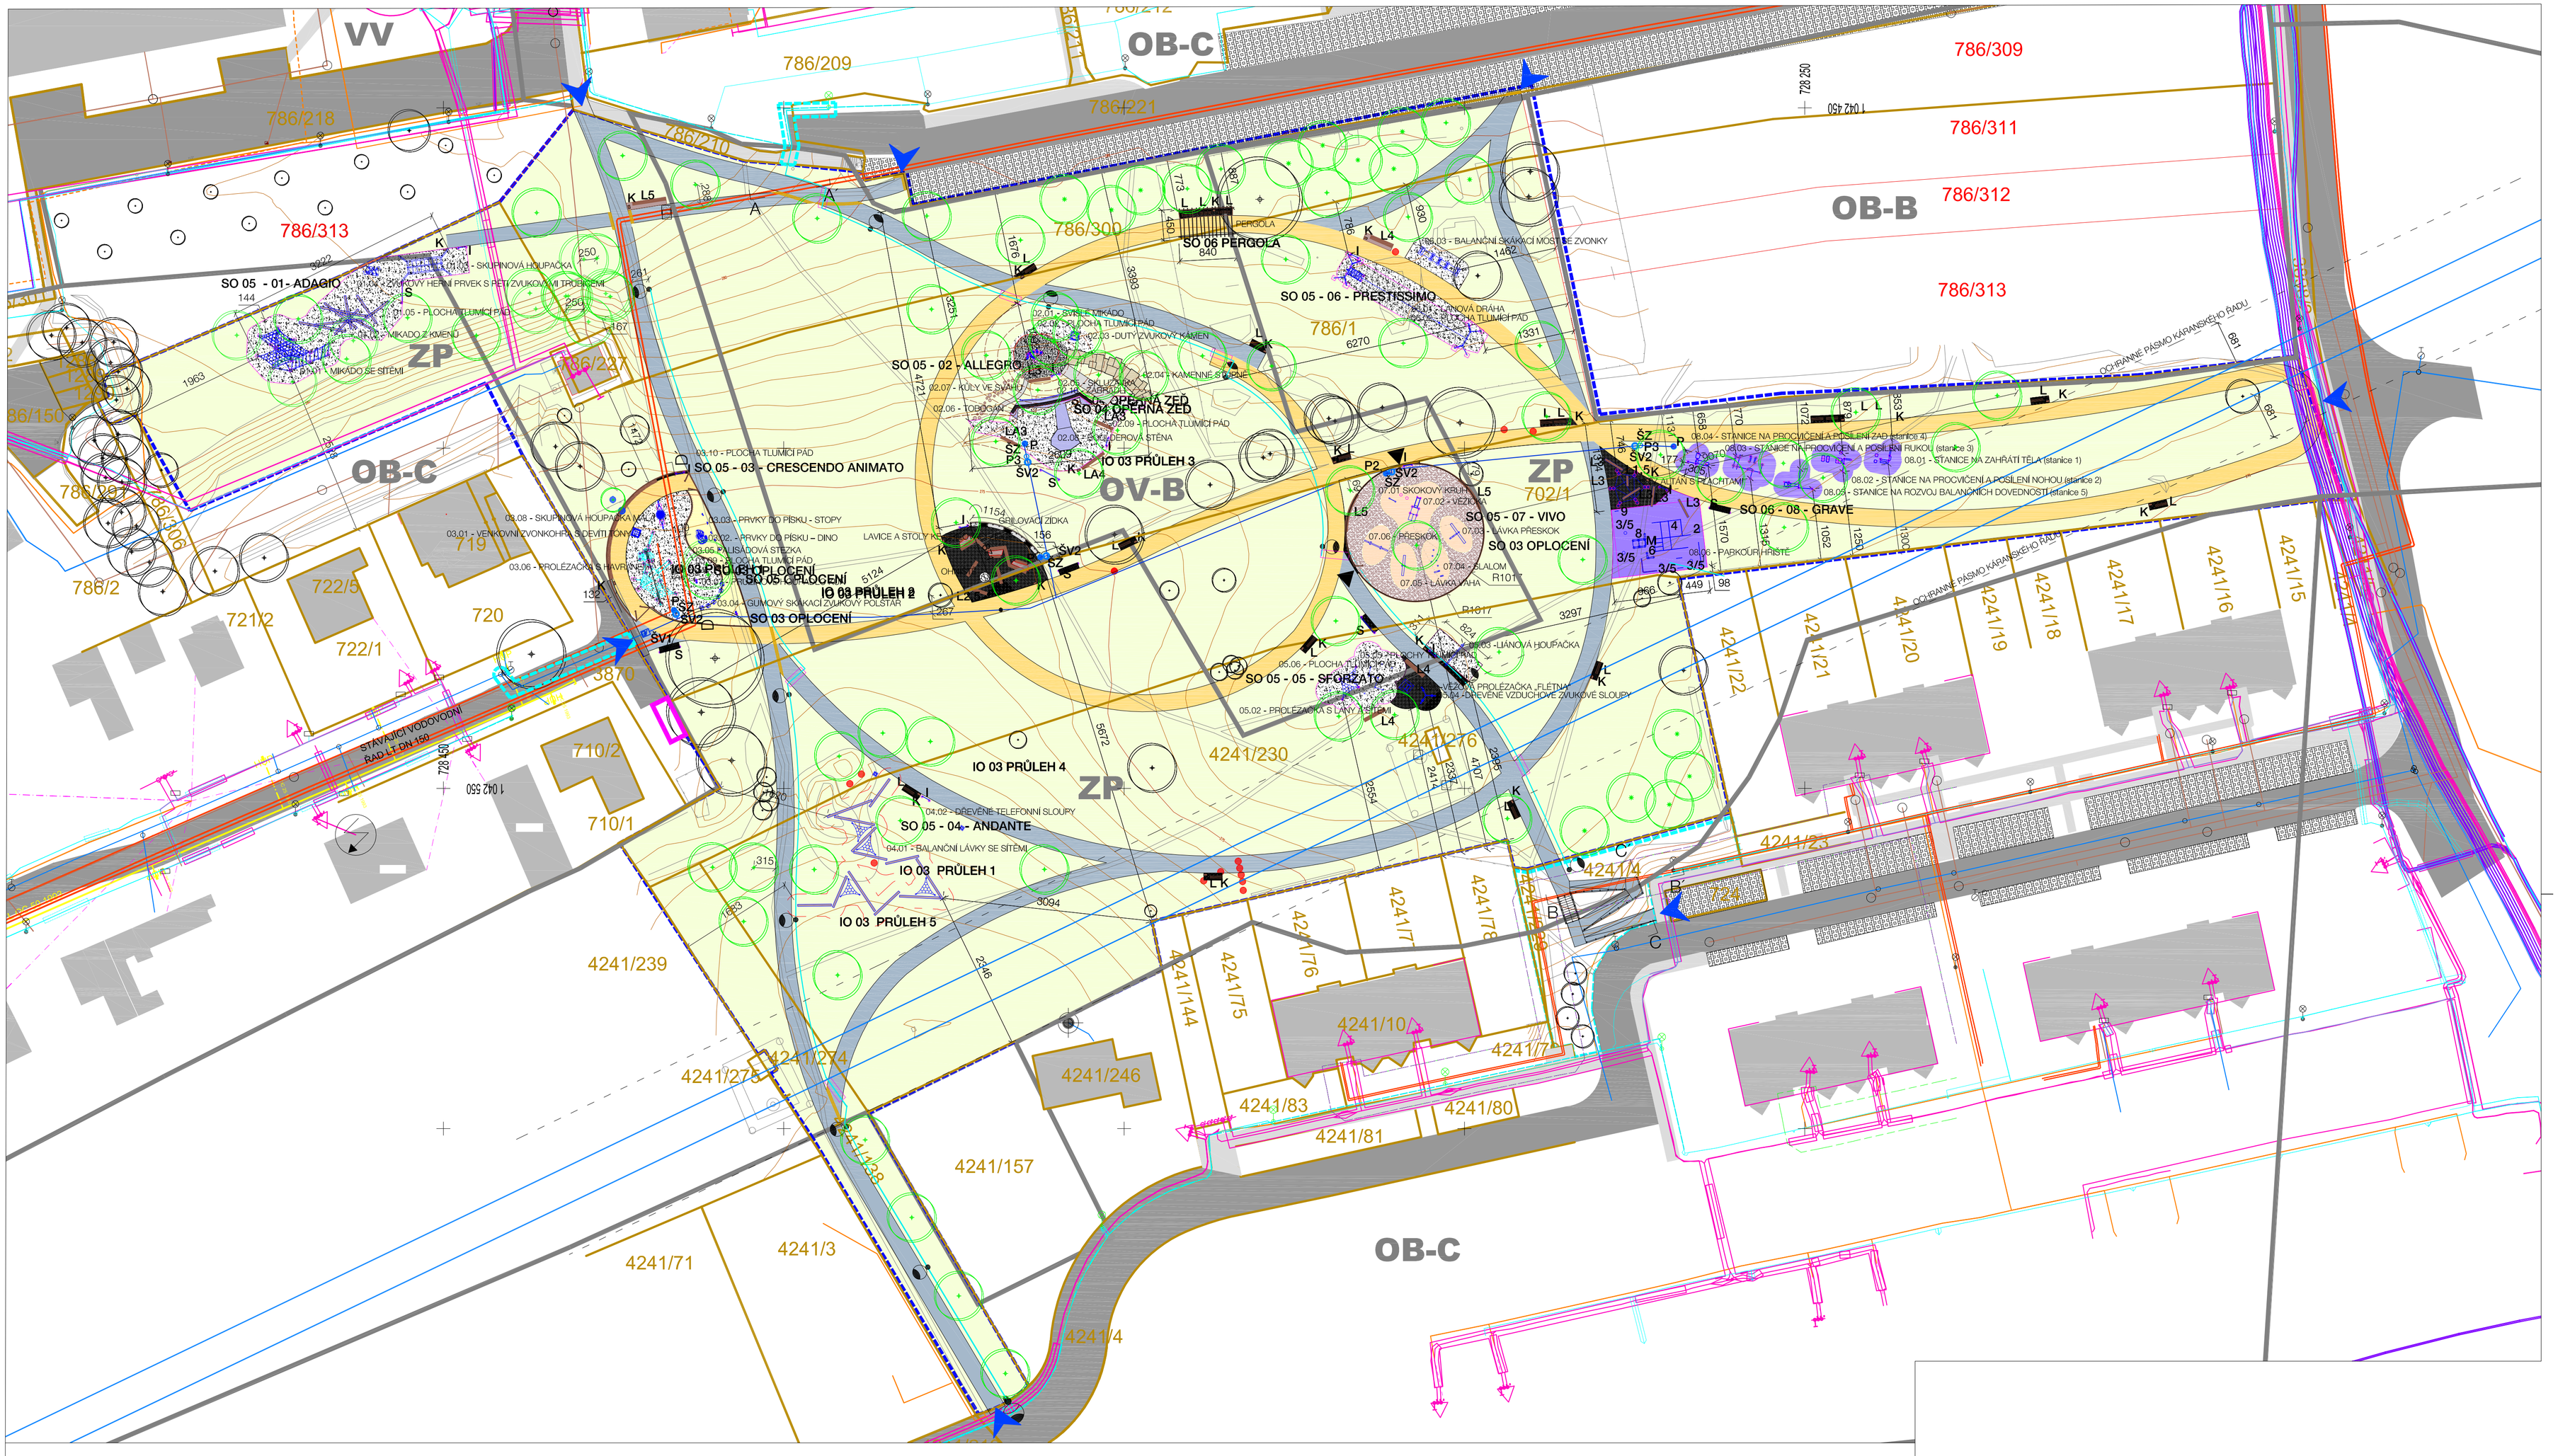

LEGENDA

STÁVAJÍCÍ	NAVRŽENÉ
	BUDOVY
	POLOHOPIS
	VÝŠKOPIS
	VRSTEVNICE
720	KATASTRÁLNÍ HRANICE
	KATASTRÁLNÍ ČÍSLA
	KATASTRÁLNÍ HRANICE - PO ZMĚNĚ
786/309	KATASTRÁLNÍ ČÍSLA - PO ZMĚNĚ
	HRANICE ŘEŠENÉHO ÚZEMÍ V MAJETKU INVESTORA
	HRANICE ŘEŠENÉHO ÚZEMÍ - NENÍ V MAJETKU INVESTORA
	NENÍ VYMEZENÍ PLOCH DLE ÚZEMNÍHO PLÁNU
OB-B	KÓD PLOCHY DLE ÚZEMNÍHO PLÁNY
	ZAŘÍZENÍ STAVENIŠTĚ
	NÁSTUPNÍ BODY DO ÚZEMÍ

KOMUNIKACE A STAVEBNÍ PRVKY

STÁVAJÍCÍ	NAVRŽENÉ
	VEŘEJNÉ DOPRAVNÍ KOMUNIKACE
	VEŘEJNÉ PĚŠÍ KOMUNIKACE
	VEŘEJNÉ PARKOVIŠTĚ
	VYŠLAPANÉ CHODNÍKY V TRÁVNÍKOVÉ PLOŠE
	OPĚRNÉ ZDI
	DŘEVĚNÉ OPLOCENÍ VÝŠKA 1 M

TECHNICKÁ INFRASTRUKTURA

STÁVAJÍCÍ	NAVRŽENÉ
	VENKOVNÍ ROZVODY PITNÉ VODY
	ŠV1 VODOMĚRNÁ ŠACHTA
	ŠV2 VYPOUŠTĚCÍ ŠACHTA
	P FONTÁNA NA PITÍ
	P2 FONTÁNA NA PITÍ PSY
	P3 FONTÁNA NA PITÍ PRO PTÁKY
	ŠZ ŠACHTA S RYCHLOSPOJNÝM VENTILEM PRO ZAVLAŽOVÁNÍ
	VENKOVNÍ ROZVODY SDRUŽENÉ KANALIZACE
	VENKOVNÍ ROZVODY SDĚLOVACÍ KABELY
	VENKOVNÍ ROZVODY EL. ENERGIE NÍZKÉ NAPĚTÍ
	VENKOVNÍ ROZVODY EL. ENERGIE VYSOKÉ NAPĚTÍ
	VENKOVNÍ ROZVODY VEŘEJNÉHO OSVĚTLENÍ
	LAMPY VEŘEJNÉHO OSVĚTLENÍ
	VENKOVNÍ ROZVODY PLYNU
	VENKOVNÍ ROZVODY TEPLOVODU

SO 06 DROBNÁ ARCHITEKTURA A HERNÍ PRVKY

- HERNÍ A ZVUKOVÉ PRVKY
- BEZNÁRAZOVÁ ZÓNA HERNÍCH PRVKŮ
- OBLÁZKOVÝ POVRCH TLUMÍCÍ PÁD
- PÍSKOVÝ POVRCH TLUMÍCÍ PÁD
- MLATOVÝ POVRCH
- POVRCH ZE ŠTĚPKY
- POVRCH EPDM
- GRILOVACÍ ZÍDKA
- PERGOLA
- L LAVIČKY TYPOVÉ NAPŘ. MIELA FI MM CITÉ
- L3 LAVIČKY ATYPICKÉ - HRUBĚ OPŘ. KMENY - Č = DÉLKA M
- K ODPADKOVÉ KOŠE - OPLÁŠTĚNÉ DŘEVEM SE STŘÍŠKOU A POPELNÍKEM
- S STOJAN NA KOLA
- I INFORMAČNÍ TABULE

SO 03 KRAJINÁŘSKÉ ÚPRAVY

STÁVAJÍCÍ	NAVRŽENÉ
	JEHLIČNATÉ STROM
	LISTNATÉ STROMY
	STROMY KÁCENÉ
	STROMY K PŘESAZENÍ
	VEGETAČNÍ PLOCHY
	POPÍNAVÉ ROSTLINY

Jednotky kót : cm
Výškový systém : Bpv
Souřadnicový systém : S-JTSK

INVESTOR	NÁZEV AKCE
MĚSTSKÁ ČÁST PRAHA 20 - ÚŘAD MĚSTSKÉ ČÁSTI Jevanská 647, Praha 9 Horní Počernice 19321 IČO: 00240192 DIČ: CZ00240192 e-mail: urad@pocernice.cz	PARK S PŘÍRODNÍM DĚTSKÝM HŘIŠTĚM - JIZBICKÁ
	PROJEKČNÍ TÝM: ING. ANTONÍN WAGNER, ING. ARCH. LUCIE VOGELOVÁ,
	ZODPOVĚDNÝ PROJEKTANT: ING. ARCH. LUCIE VOGELOVÁ, / ZPRACOVAL: ING. ANTONÍN WAGNER
GENERÁLNÍ PROJEKTANT TERRA FLORIDA KRAJINÁŘSKÉ ARCHITEKTI **TERRA FLORIDA** v. o. s. Grafická 30,15000 Praha 5 terraflorida@terraflorida.cz 233 353 121, 603 155 202	VÝKRES / DOKUMENT C.3 - KOORDINAČNÍ SITUAČNÍ VÝKRES
PROJEKTANT ČÁSTI	STUPEŇ DOKUMENTACE: ROZHODNUTÍ O ZMĚNĚ VYUŽITÍ ÚZEMÍ / MĚŘÍTKO: 1:500 / DATUM: 06/2017 / PARÉ: 4
	STAVEBNÍ OBJEKT: SO 02, SO 05 / PROFESE: - / FORMÁT: 8 X A4