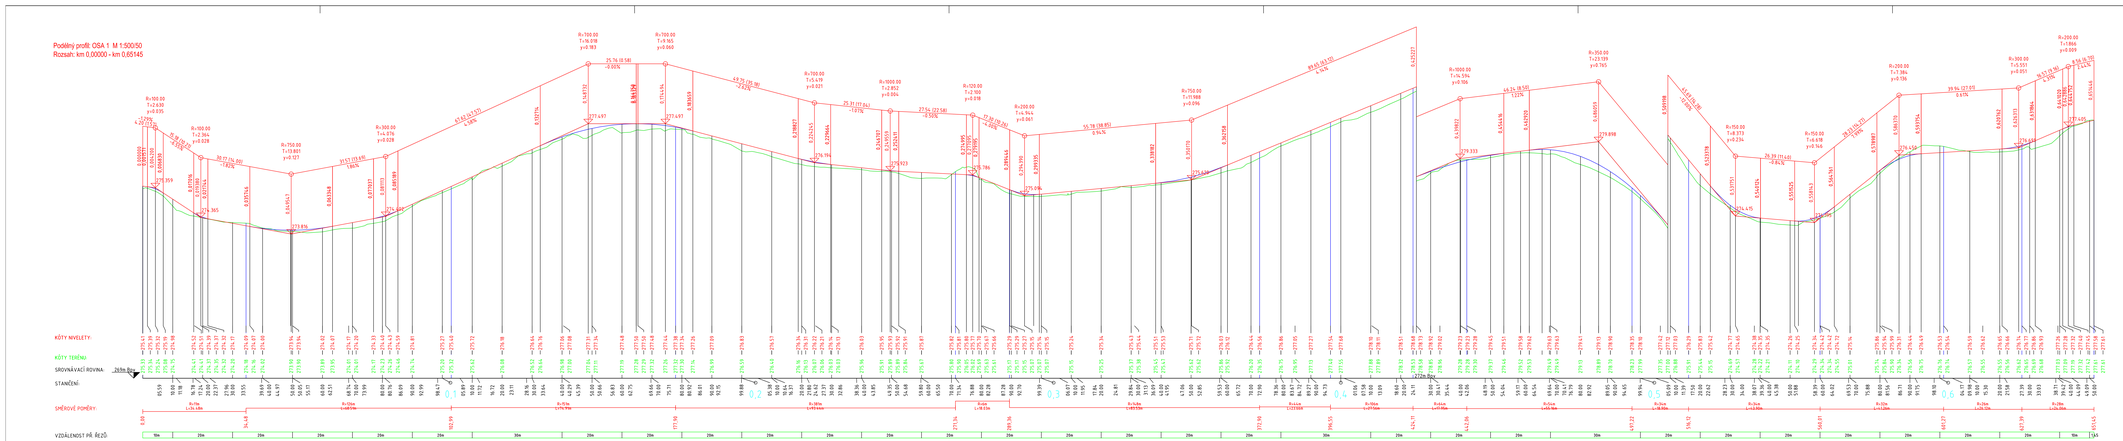

Jednotky kót : m
Výškový systém : Bpv

INVESTOR	DATUM DPS
	DATUM: 20.11.2017	
