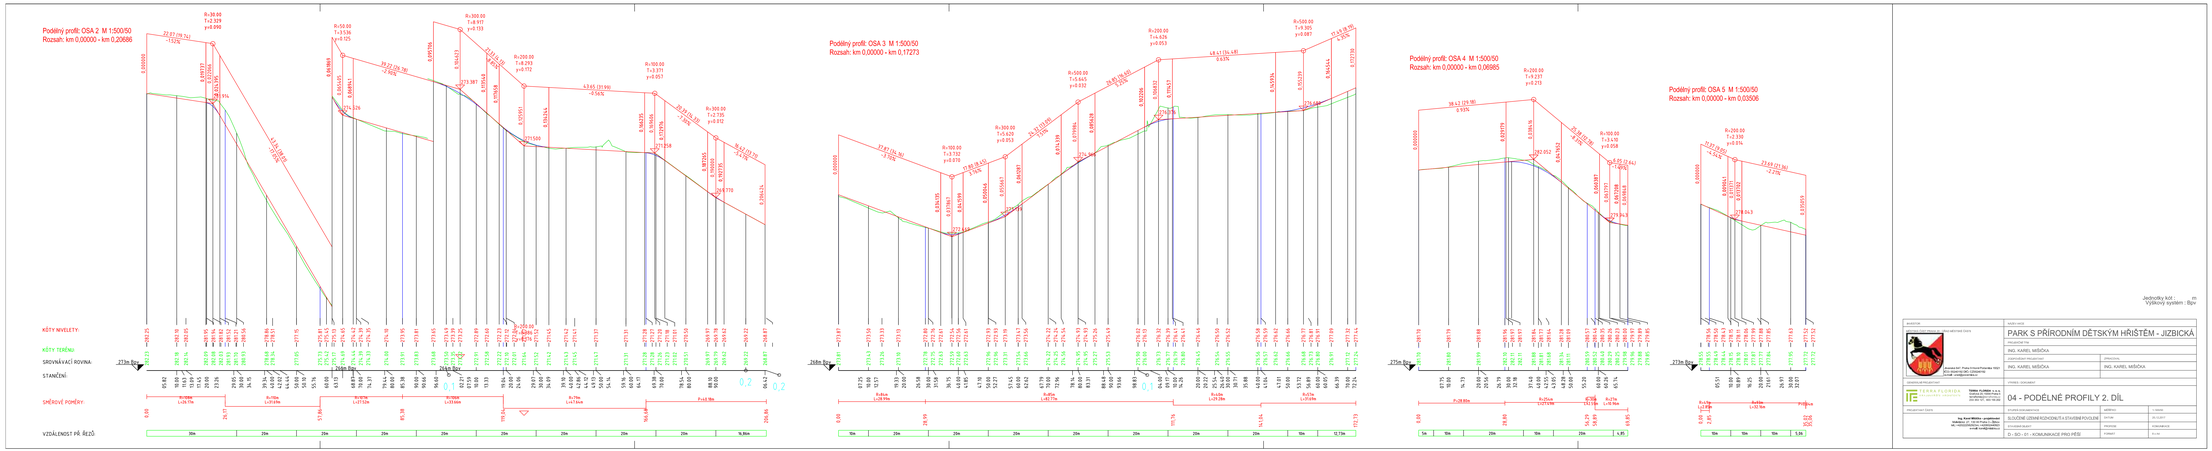

AKCE/STAVBA	NÁZEV STAVBY
	PARK S PŘÍRODNÍM DĚTSKÝM HŘIŠTĚM - JIZBICKÁ
OBJEDNATEL/INVESTOR	PROJEKTANT PD
	ING. KAREL MIŠÍČKA
ZODPOVĚDNÝ PROJEKTANT	JEDNOTLIVÉ PROJEKTY
ING. KAREL MIŠÍČKA	ING. KAREL MIŠÍČKA
ZEMĚMĚŘIČSKÁ PROJEKTANTKA	TYPREG - ZEMĚMĚŘ
PROJEKTANT ČÁSTI	04 - PODÉLNÉ PROFILY 2. DÍL
	PROJEKČNÍ ČÍSLO: 2020
	D.1.SO - 01 - KOMUNIKACE PRO PĚŠ
